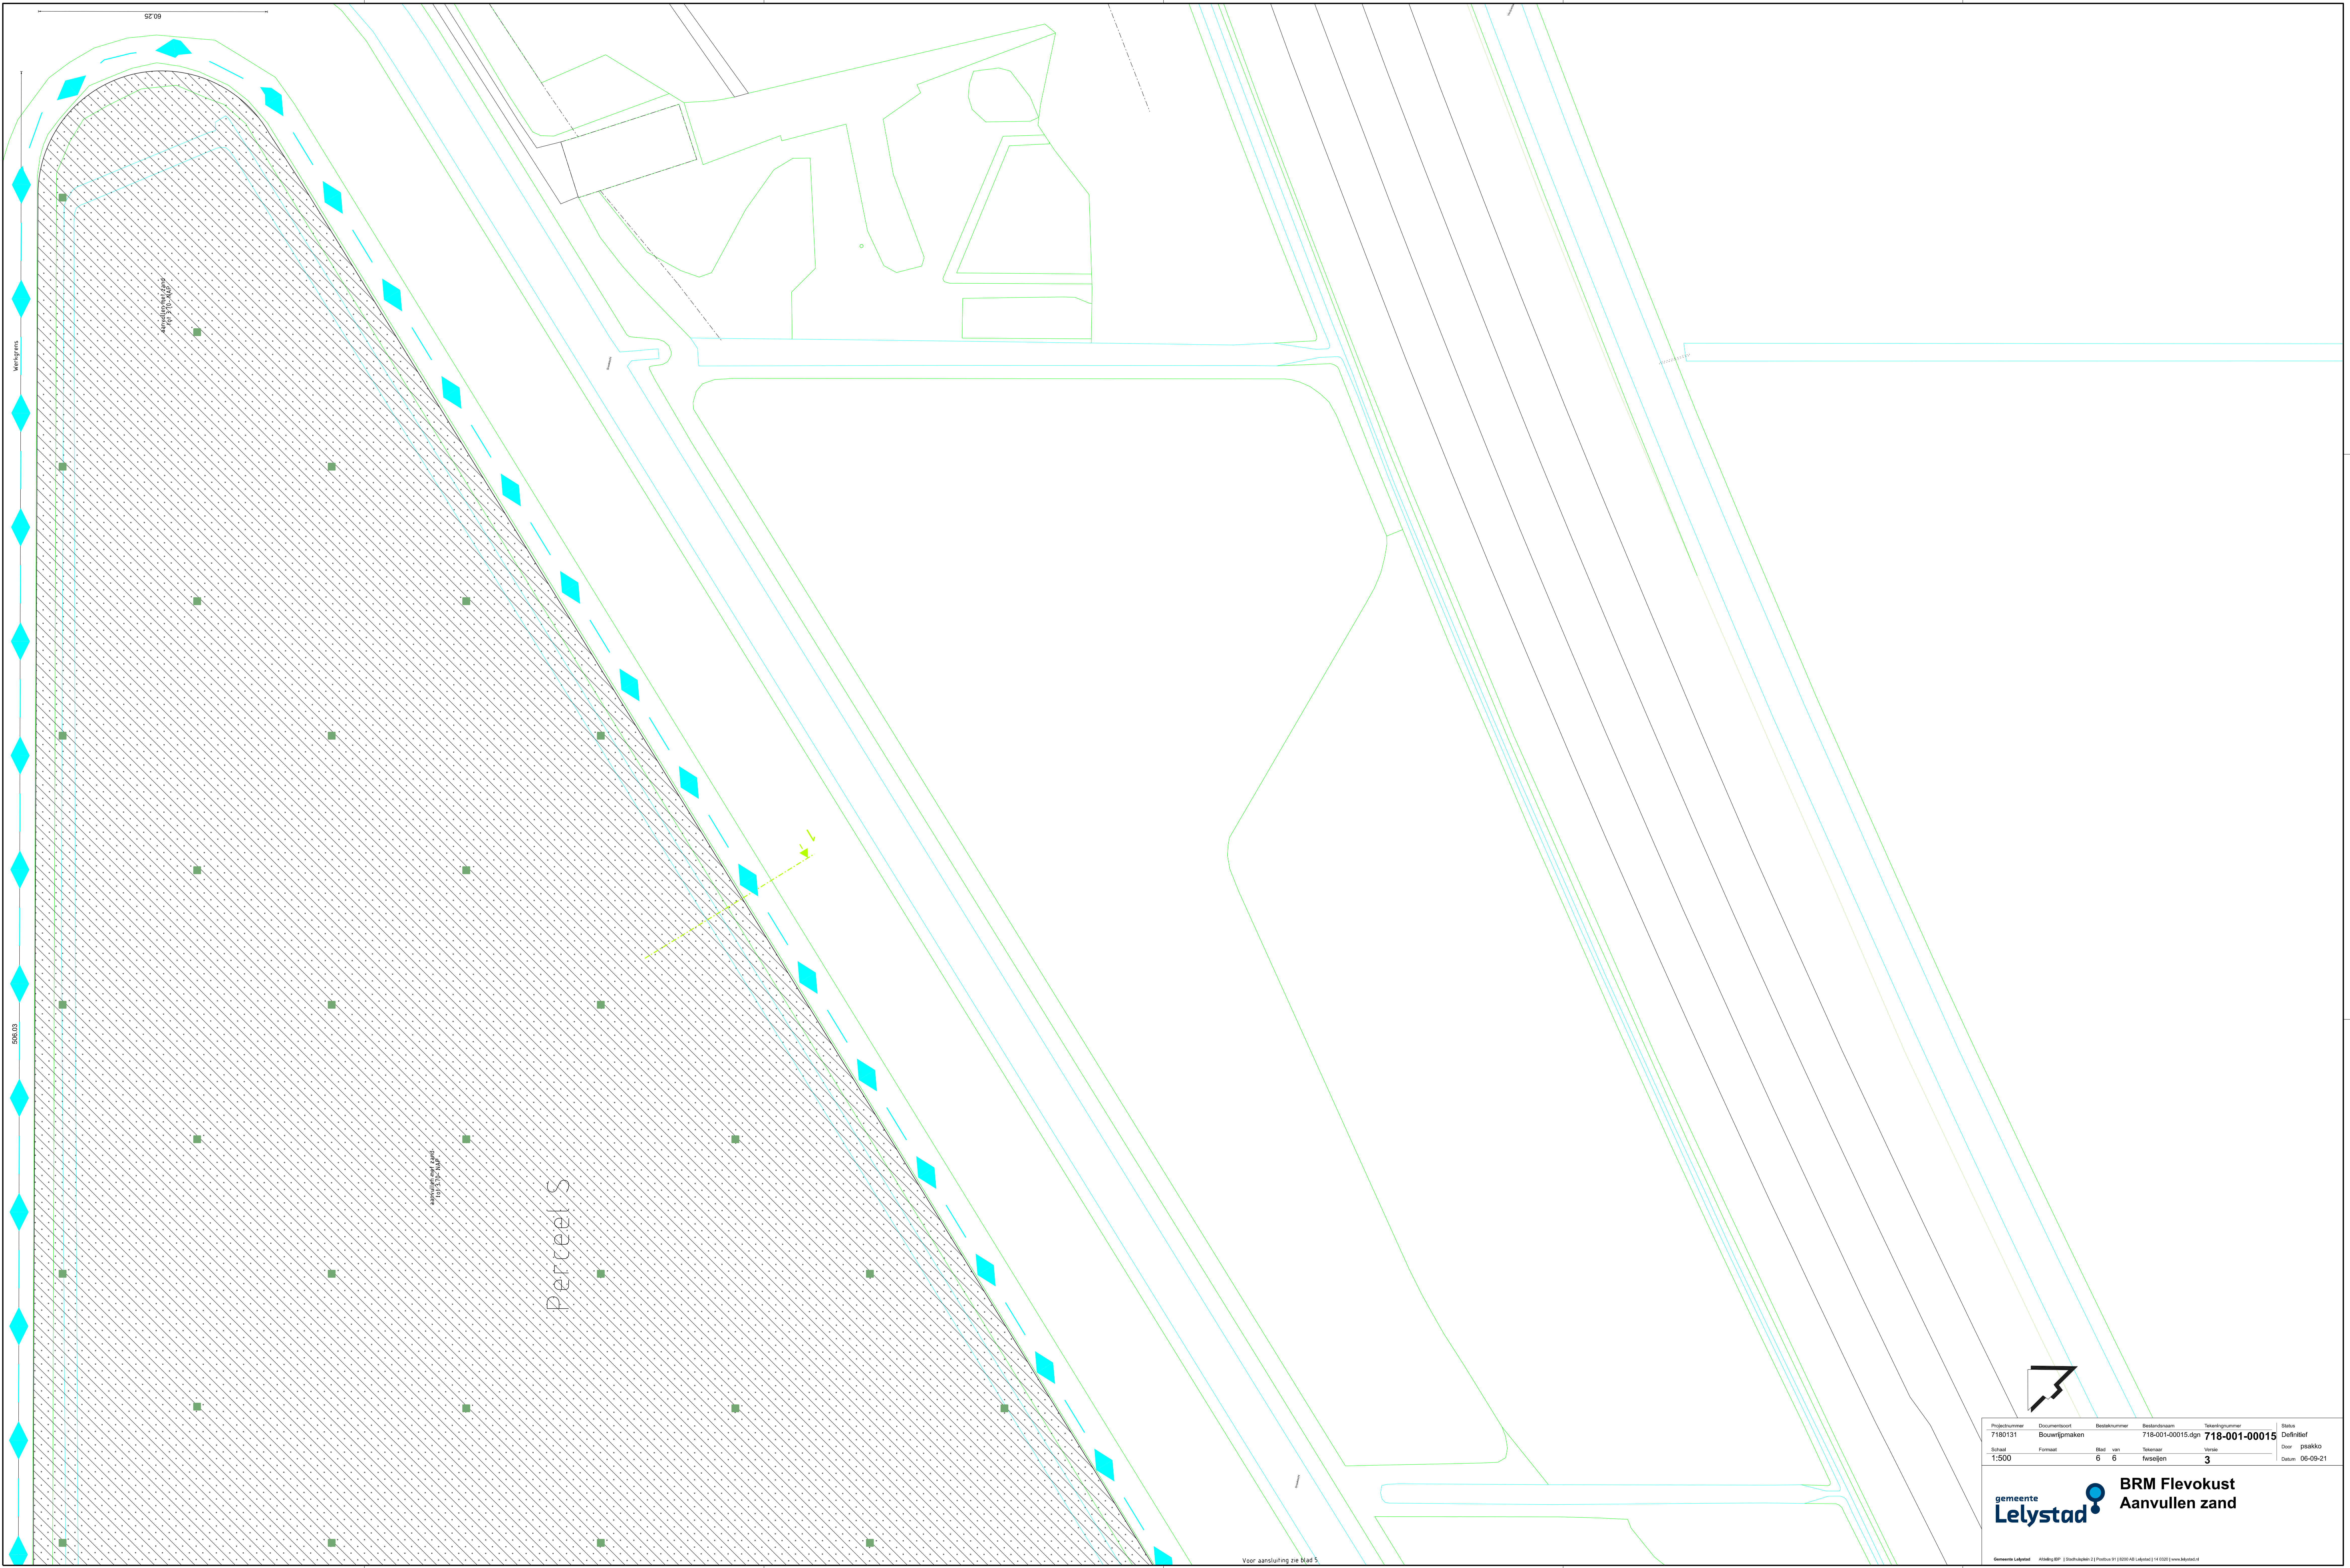


Projectnummer	Documenttype	Bestandsnummer	Bestandsnaam	Tekstnummer	Status
7180131	Bouwplannen	718-001-00015.dgn	718-001-00015	Definitief	Definitief
Schaal	Formaat	Blad	van	Tekenaar	Door
1:500		6	6	Iwsejten	pitakko
				Versie	Datum
				3	05-09-21

**gemeente
Lelystad**

**BRM Flevokust
Aanvullen zand**