


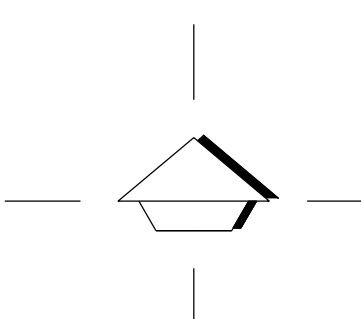

- Verklaring**
- Grens werksite
 - Opbreken kantopsluiting 130/150 x250 mm met visbeveiliging (t.b.v. hergebruik)
 - Opbreken kantopsluiting 130/150 x250 mm met hol en dol verbinding (t.b.v. hergebruik)
 - Opbreken hoekblok 130/150 x250 mm met hol en dol verbinding
 - Opbreken straatkolk (t.b.v. hergebruik)
 - Opbreken kolk aansluiting PVC 125 mm kleur groen
 - Opbreken op hoogte stellen putrand met deksel
 - Uitnemen lichtmast t.b.v. hergebruik
 - Opbreken betonstraatstenen donkerrood kleurcode 490 MBI kefformaat uit bouwwegen (t.b.v. hergebruik in rijbanen Biedeschiedstraat, Langstraat en Maaslanddijel)
 - Opbreken betonstraatstenen grijs kefformaat uit bouwweg Kempenerandweg (t.b.v. hergebruik in verhoogd kruisingsvlak Kempenerandweg)
 - Opbreken betonstraatstenen zwart kefformaat in elleboogverband uit parkeervakken Kempenerandweg (t.b.v. hergebruik in fase 3)
 - Opbreken tijdelijke verharding van menggranulaat
 - 9,40 Bestaande hoogte putrand in bouwweg



datum :	omschrijving wijziging :	datum :	omschrijving wijziging :

onderwerp :	WOONRUJPMAKEN DE STREEK FASE 3.3, 3.4 EN 3.6	project :	2018-198
		besteknr :	
		schaal :	1:500
onderdeel :	OPBREEKTEKENING	datum :	26-10-2021
		get. :	S.G.
		grz. :	
		Afdeling :	B&R
		reg. nr. :	
		blad nr. :	1

ETTEN LEUR
Roosendaalseweg 4
Postbus 10.100
Tel. 14076
Internet: www.etten-leur.nl
email: info@etten-leur.nl
4875 AA Etten-Leur
4870 GA Etten-Leur
Fax. 078-5033880