


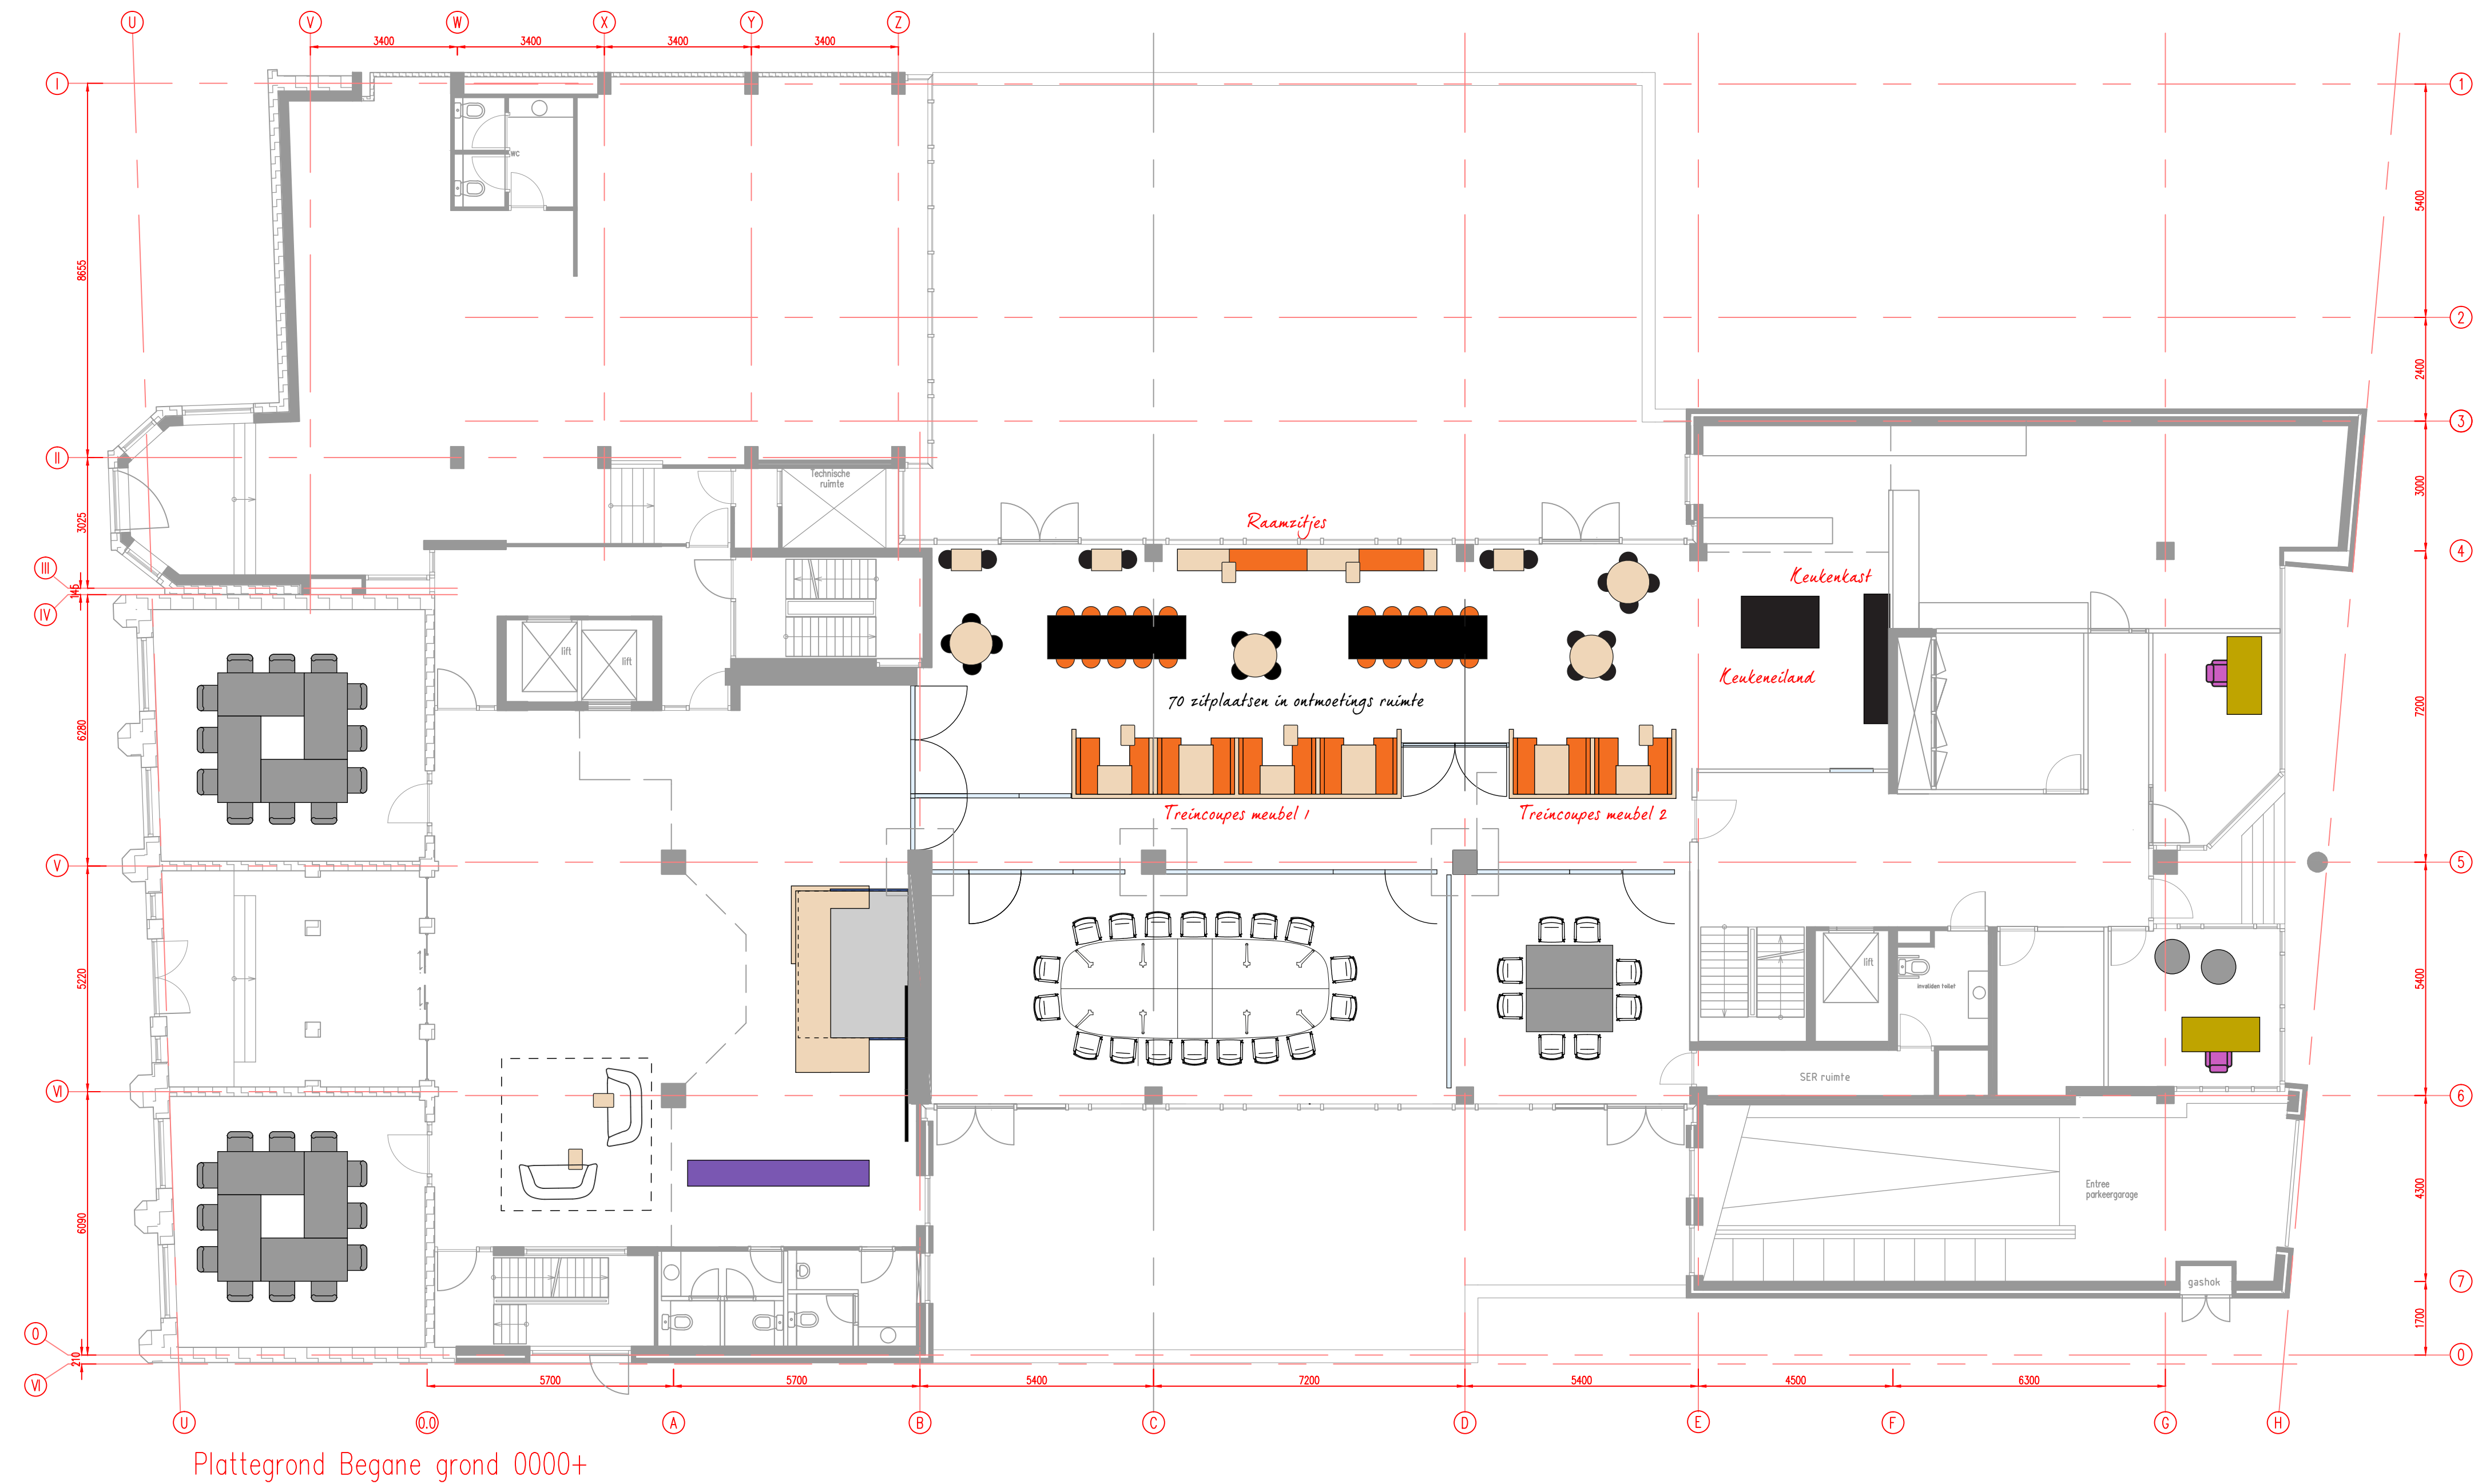

- Speciaal werk
- Nieuw aan te schaffen meubilair
- Bestaand meubilair met nieuwe bladen
- Bestaand

schets verdieping 0