
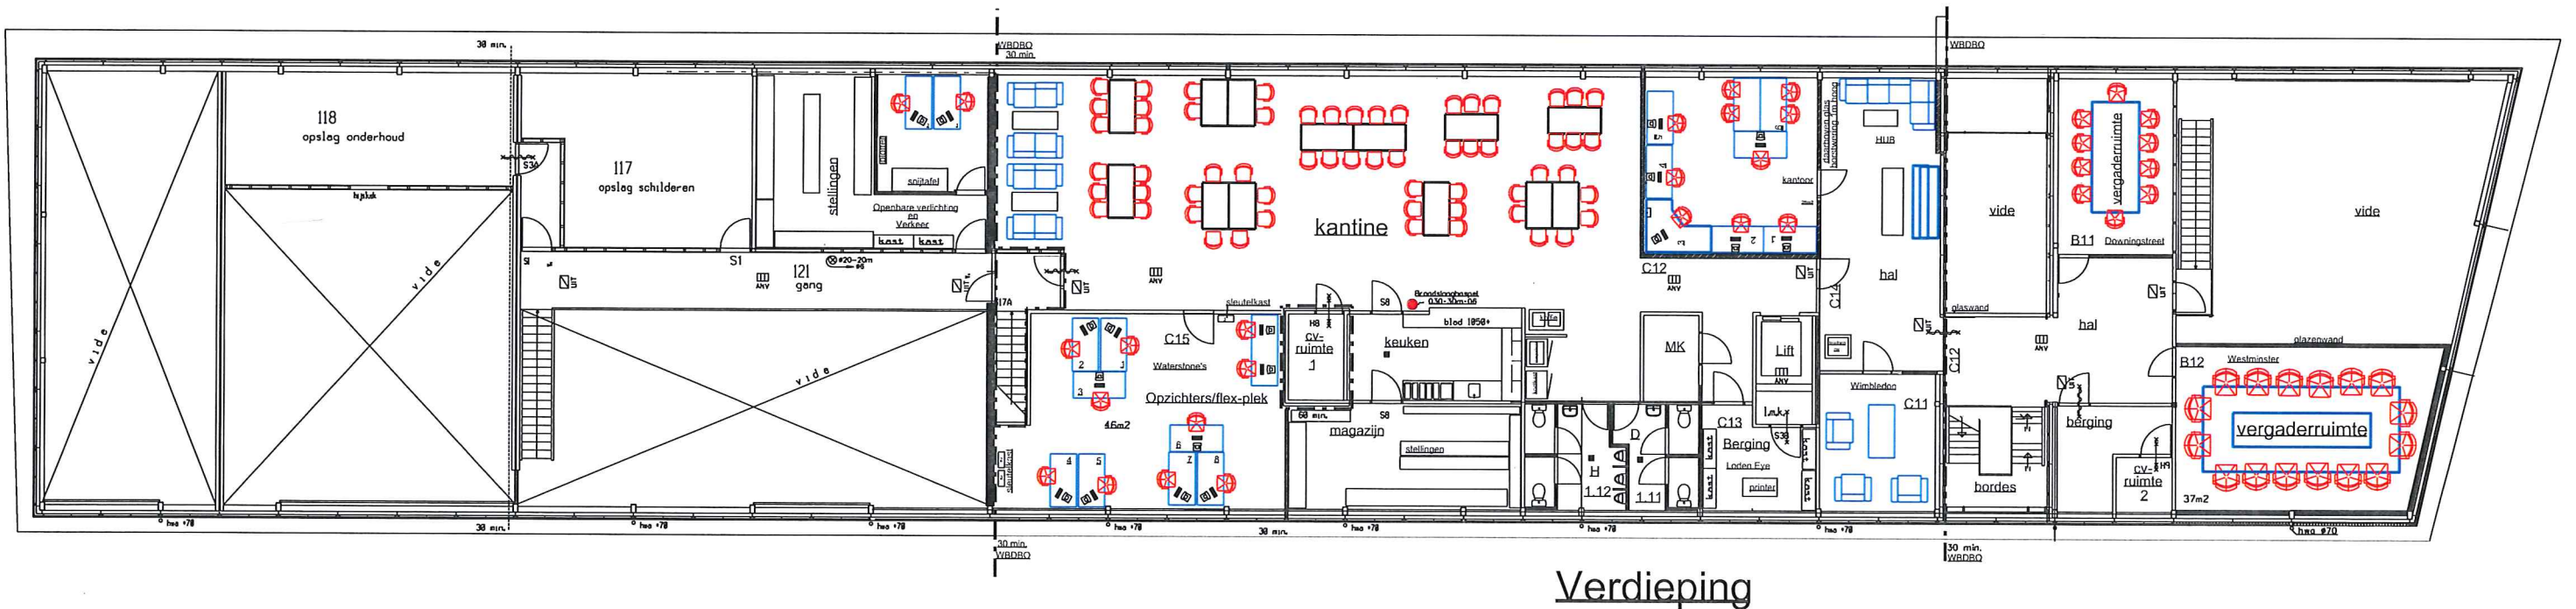


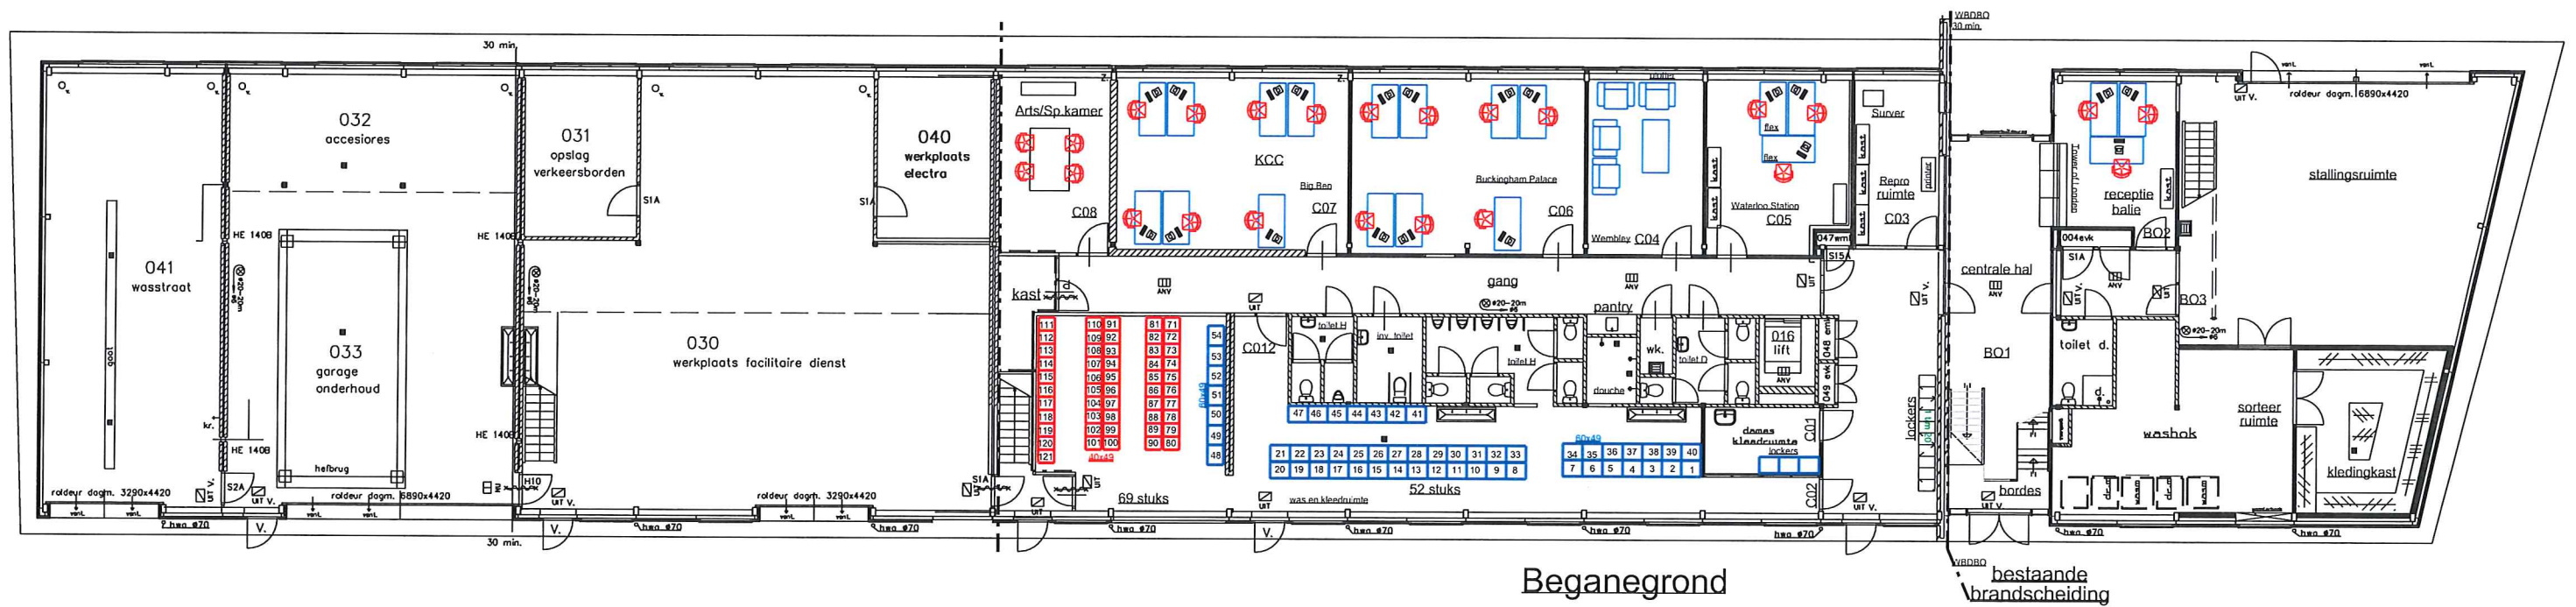

Gewijzigde Gemeente Werf aan de Londen 15 te Barendrecht

datum: 24 april 2017