


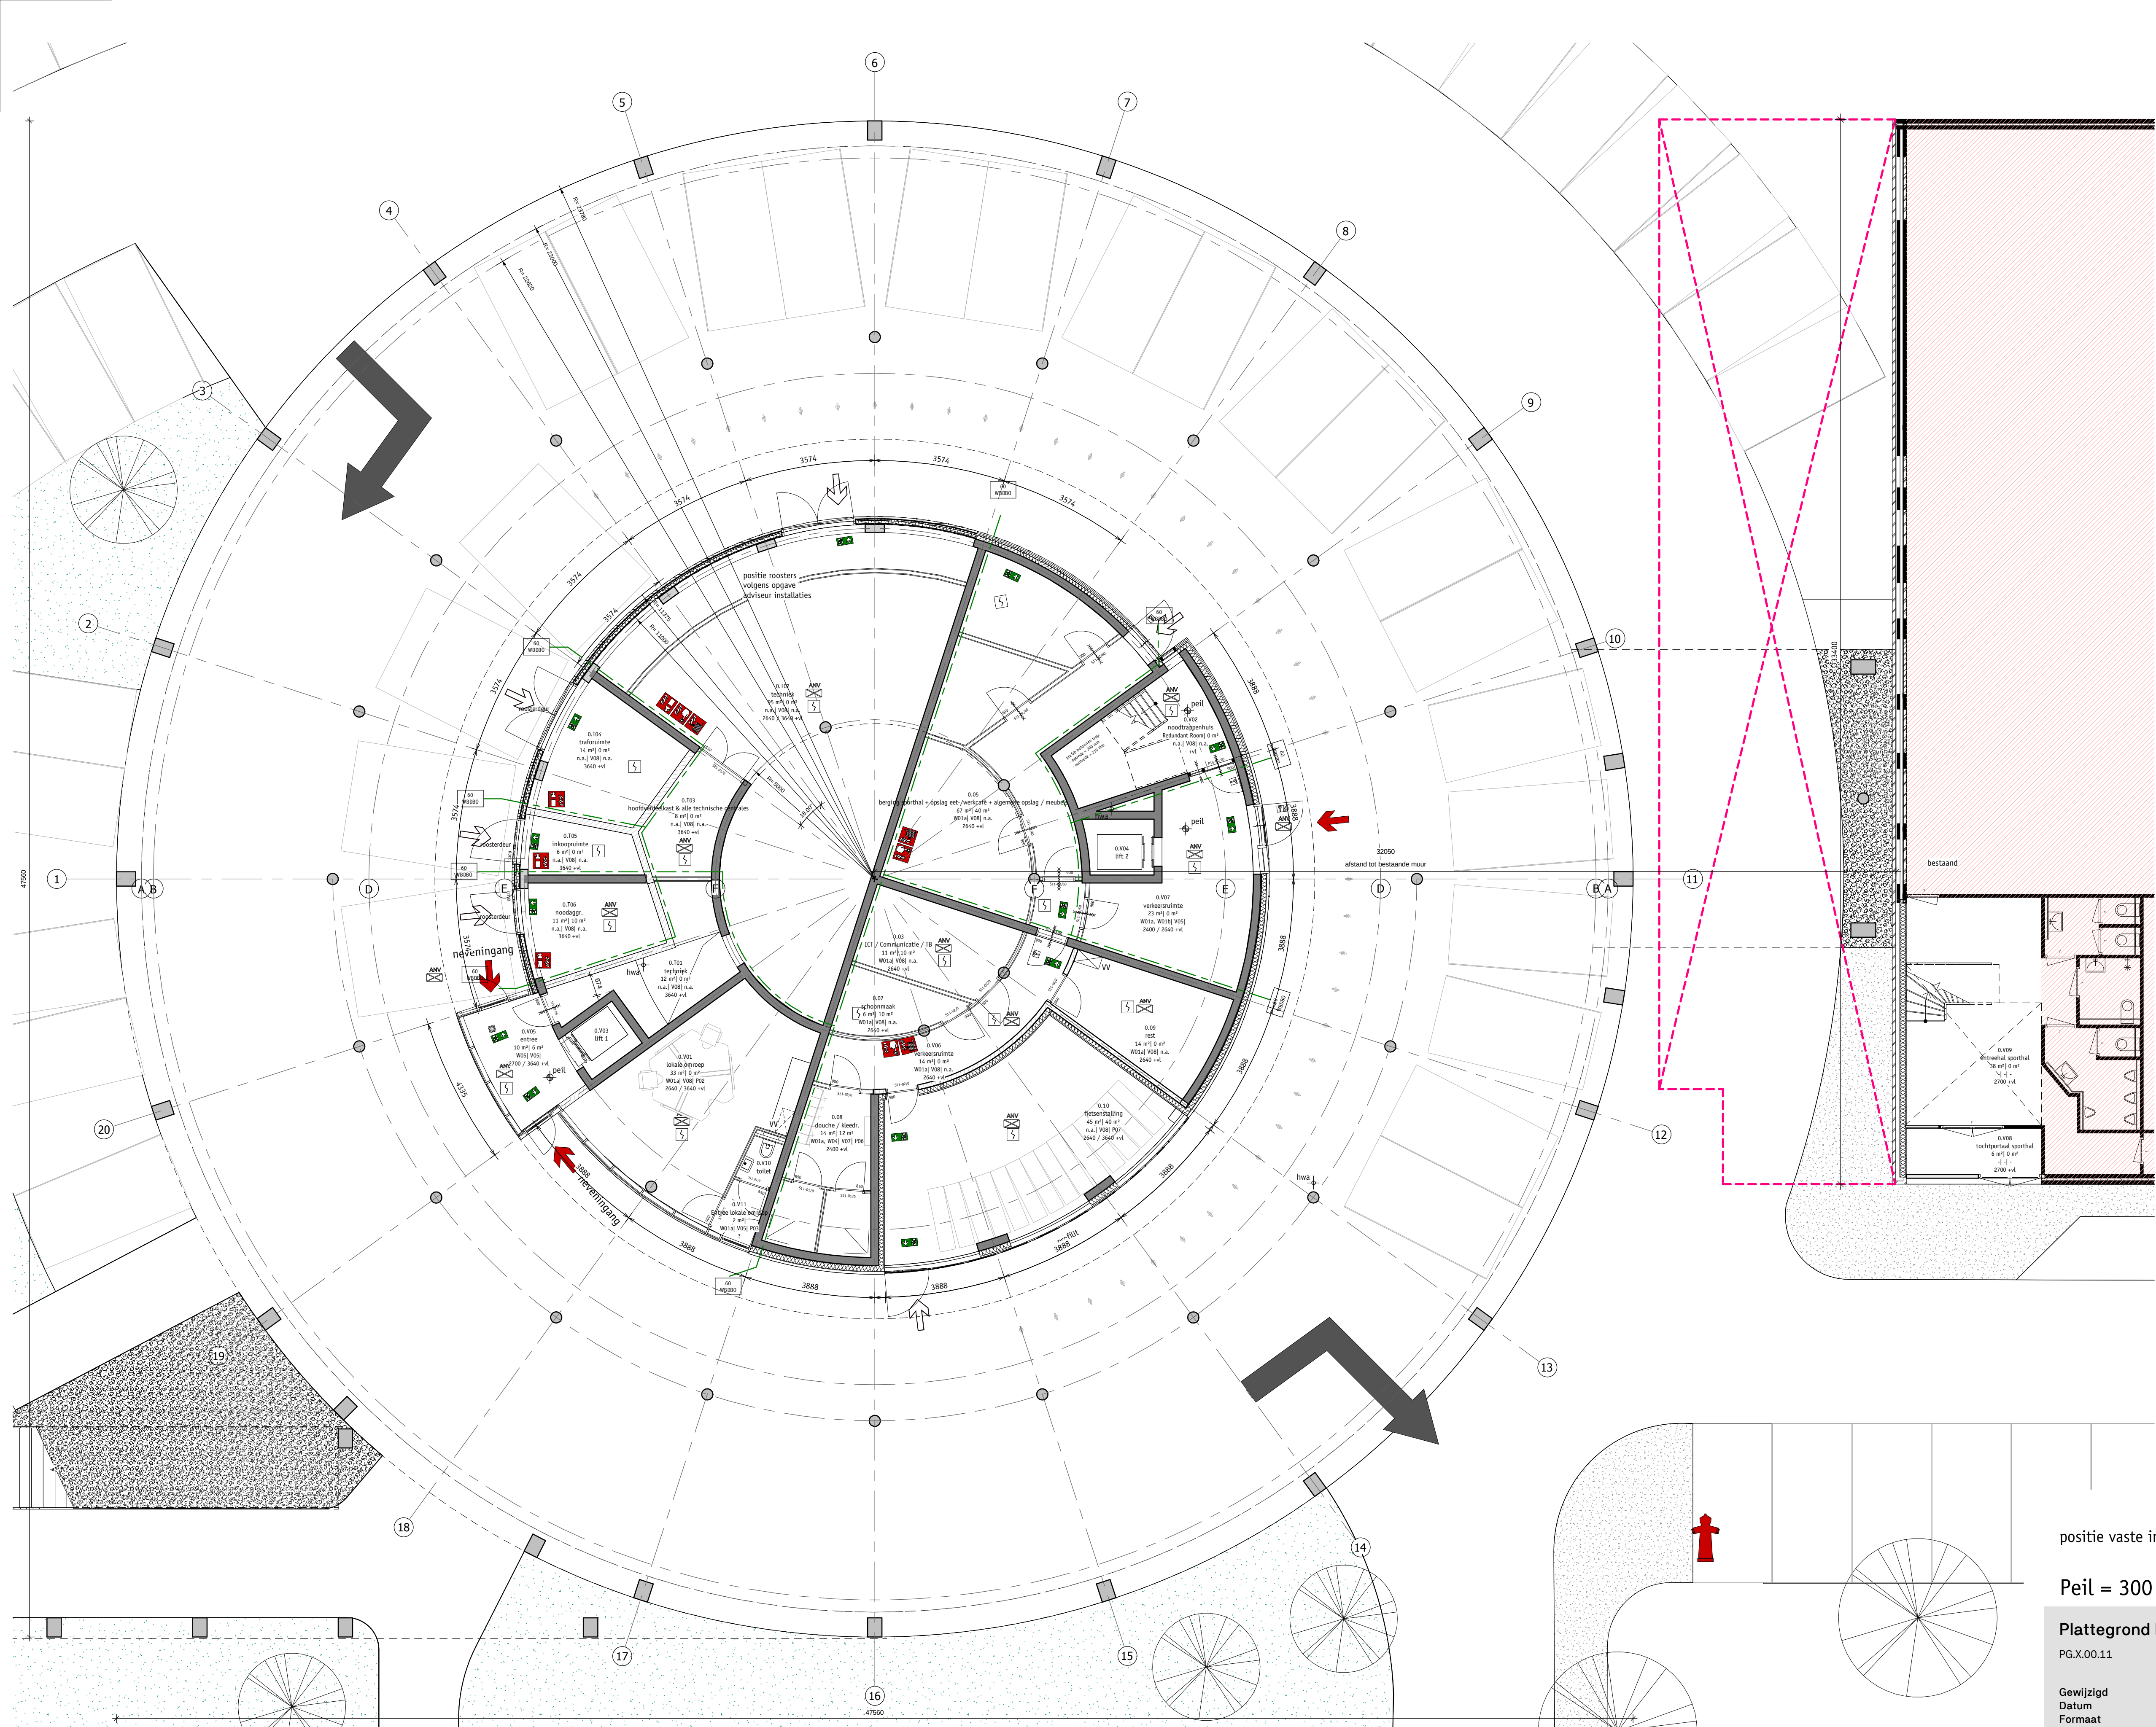

RENVOOI

- peilmaat
- i.h.w.g. betonwand
- prefab penant 450/435x780 mm
- prefab kolom 300/350 mm
- rooster 40 mm
- spouw 40 mm
- geïsoleerde hsb-element
- aluminium 40 mm
- spouw 400 mm
- isolatie 170 mm
- aluminium kozijn
- aluminium vliesgevel
- kalkzandsteen
- metastudwand
- deurautomat
- toegangscontrole
- binnendeurkozijn, enkel dagmaat
- binnendeurkozijn, dubbel dagmaat
- in de wand schuivende binnendeur
- binnenkozijn
- hangtoilet
- MIVA hangtoilet
- wastafel
- MIVA wastafel
- sloophopper
- douche
- sloop bestaande sporthal
- bestaand
- informatiezuil

Brandveiligheid

- inbouw brandslanghaspelkast
- slanglengte 20 m
- brandscheiding 60 min WBDBO
- zelfsluitend
- 60 min brandwerend
- 30 min brandwerend
- nooduitgang
- vluchtrichting rechtdoor
- rookmelder
- algemene noodverlichting
- handblusser
- handbrandmelder
- brandweer ingang hoofd
- brandweer ingang neven
- hydrant

Noodverlichtingsinstallatie

Noodverlichtingsinstallatie uitgevoerd conform NEN-EN 1838 en NEN-EN-ISO 7010 volgens tekeningen adviseur installaties

Brandveiligheidsinstallatie

Automatische brandmeldinstallatie uitgevoerd conform NEN 2535

Ontruimingsinstallatie

Alarminstallatie type B, conform NEN 2575 in ieder verblijfsgebied

Ventilatie

Ventilatiekleppen staan aangegeven in ventilatieberekening adviseur installaties

Inbraakwerendheid

Inbraakwerendheid weerstandsklasse 2 uitgevoerd conform NEN 5096

Overige opmerkingen:

Brandklasse en rookklasse materialen zijn conform Bouwbesluit en NEN-EN 13501-1

positie vaste inrichting nader te bepalen

Peil = 300 -NAP

Plattegrond Begane Grond

PG.X.00.11

Gewijzigd
Datum
Formaat
Schaal
Projectcode

06-06-2019
07-05-2019
A1
1:100
281.001

Projectarchitect
Projectmanager

Tycho Saariste
-

Opdrachtgever
Project
Plaats
Fase
Status

Gemeente Albrandswaard
Huis van Albrandswaard
Stationsstraat Rhooon
BA

Gortemaker
Algra
Feenstra

Wilhelminkade 310
P.O. Box 51113
3007 GC Rotterdam
The Netherlands

www.gaf.eu
info@gaf.eu
+31 10 297 30 30