


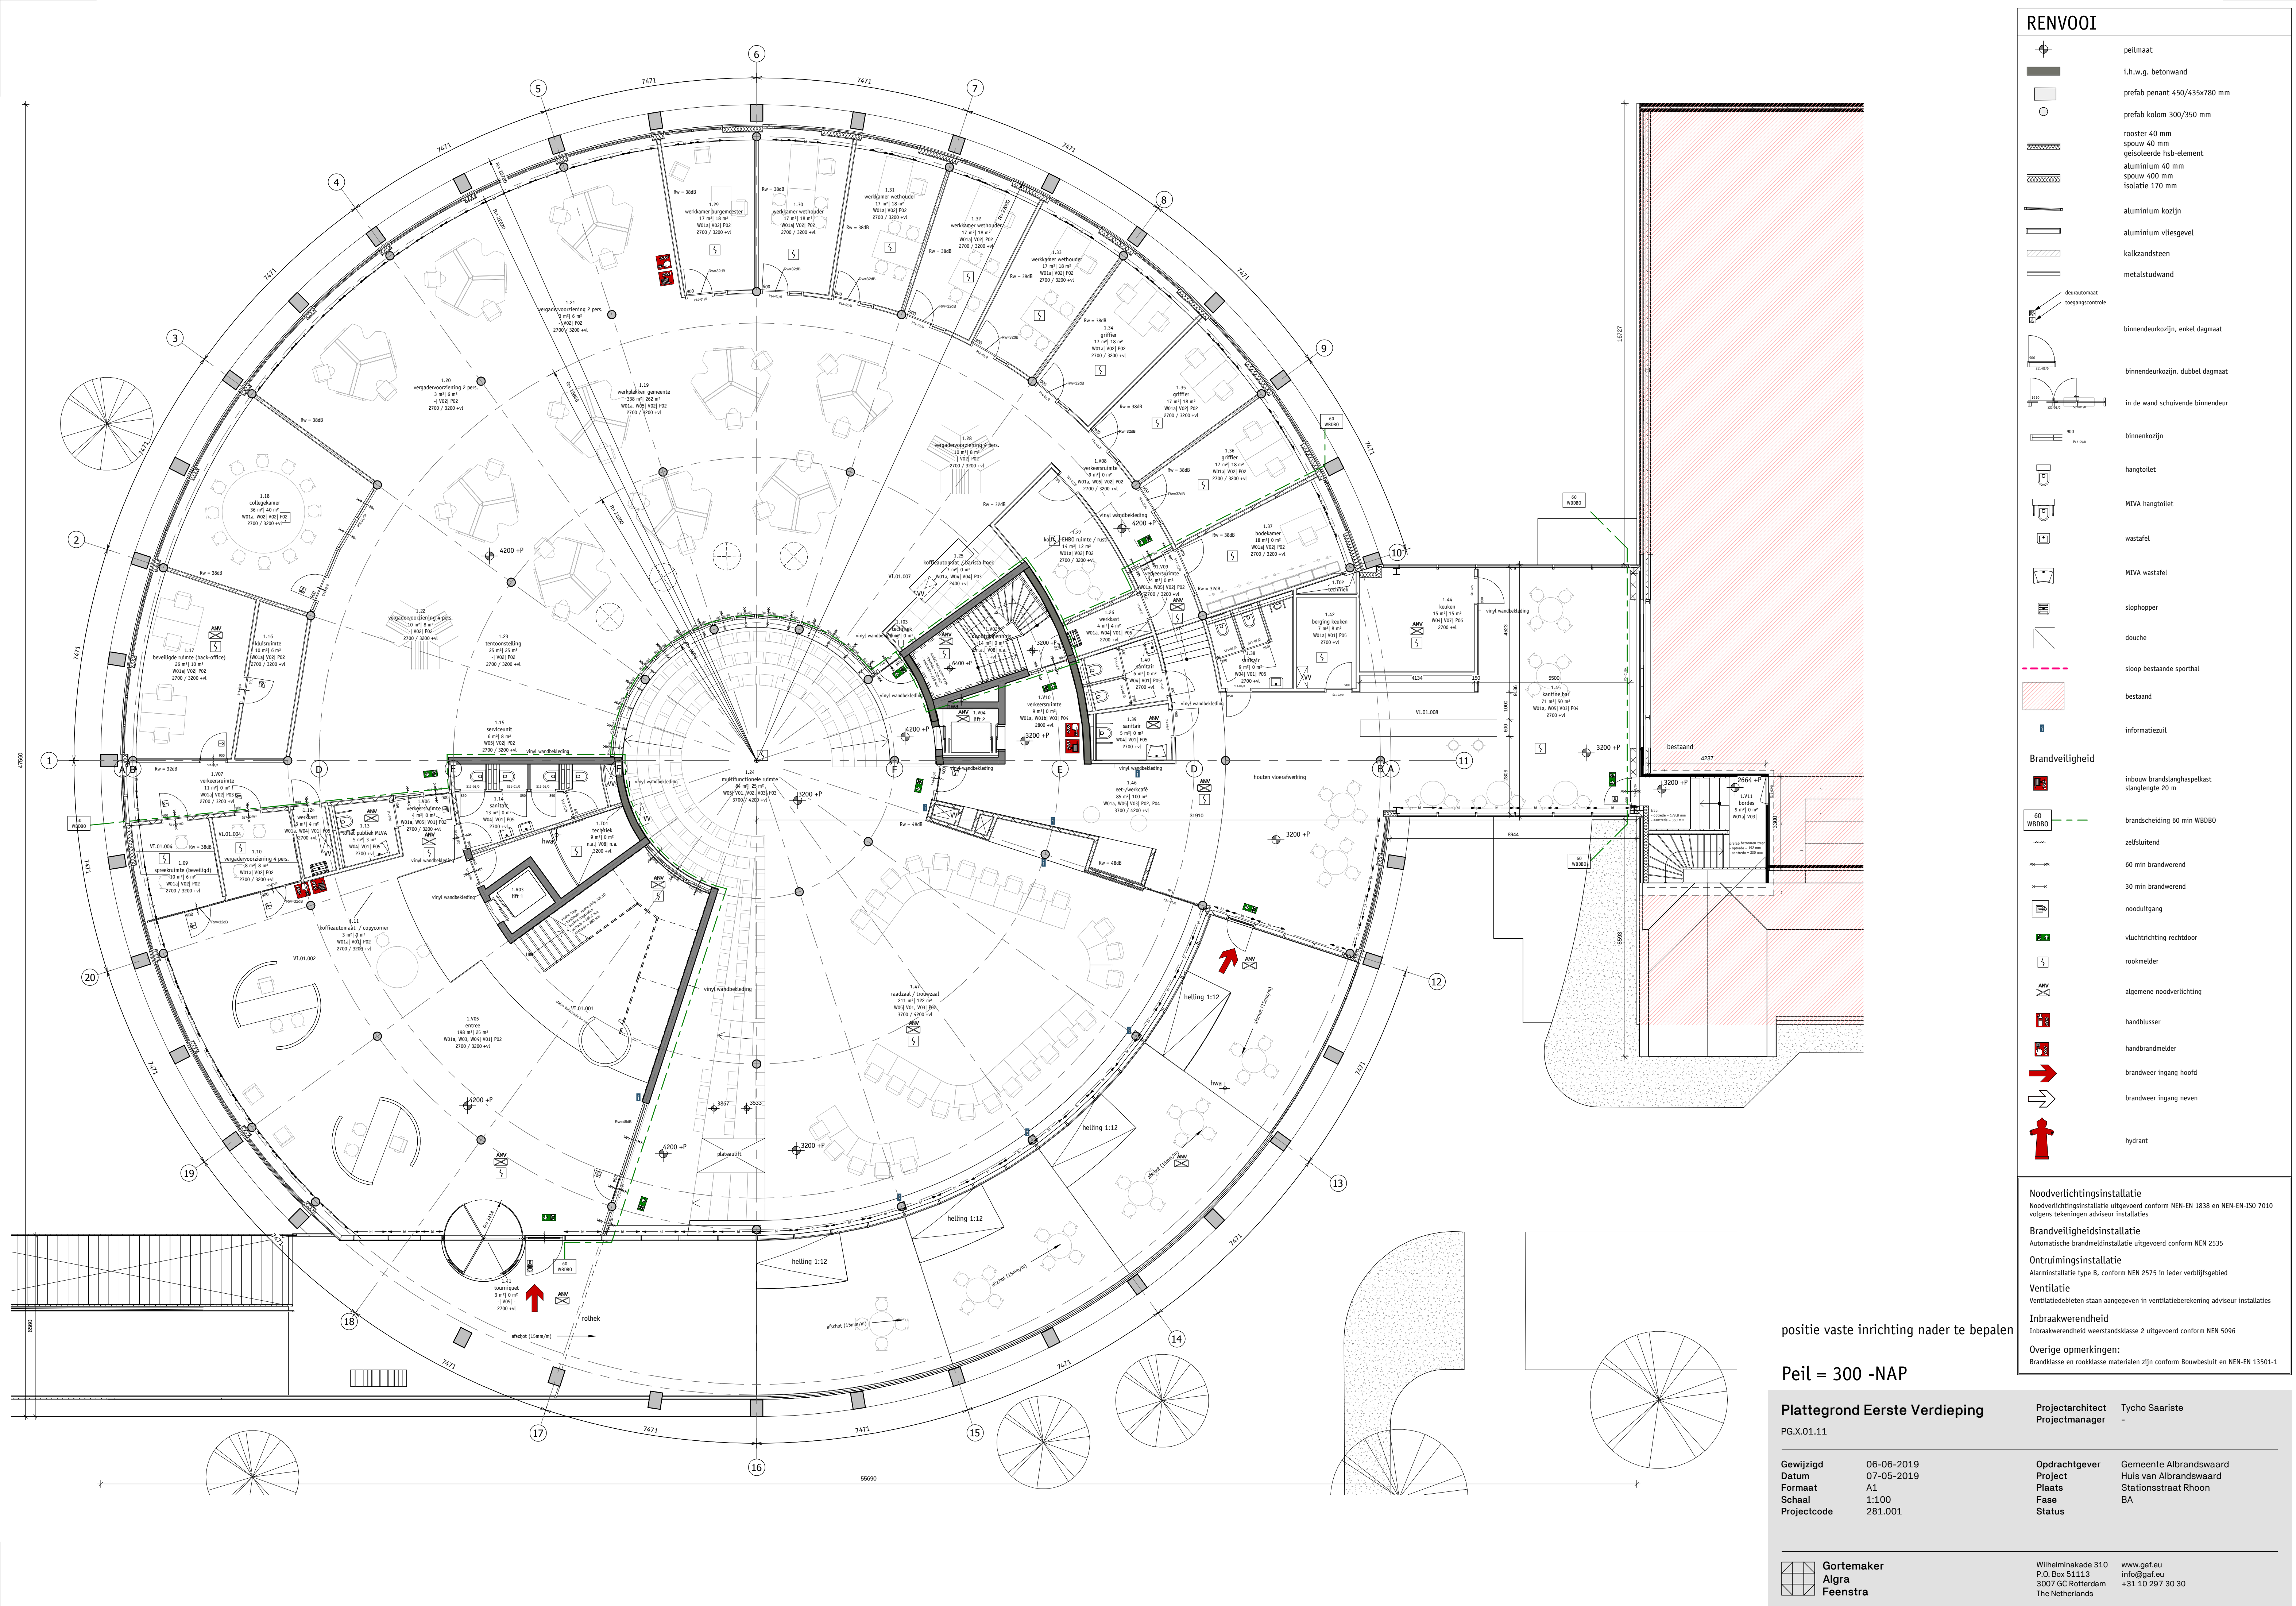

positie vaste inrichting nader te bepalen

Peil = 300 -NAP

Plattegrond Eerste Verdieping PG.X.01.11		Projectarchitect Tycho Saariste Projectmanager -	
Gewijzigd	06-06-2019	Opdrachtgever	Gemeente Albrandswaard
Datum	07-05-2019	Project	Huis van Albrandswaard
Formaat	A1	Plaats	Stationsstraat Rhoon
Schaal	1:100	Fase	BA
Projectcode	281.001	Status	
 Gortemaker Algra Feenstra		Wilhelminkade 310 P.O. Box 51113 3007 GC Rotterdam The Netherlands www.gaf.eu info@gaf.eu +31 10 297 30 30	

- RENOVOOI**
- 

peilmaat
- 

i.h.w.g. betonwand
- 

prefab penant 450/435x780 mm
- 

prefab kolom 300/350 mm
- 

rooster 40 mm
- 

spouw 40 mm
- 

geïsoleerde hsb-element
- 

aluminium 40 mm
- 

spouw 400 mm
- 

isolatie 170 mm
- 

aluminium kozijn
- 

aluminium vliesgevel
- 

kalkzandsteen
- 

metalstudwand
- 

deursluis
- 

toegangscil
- 

binnendeurkozijn, enkel dagmaat
- 

binnendeurkozijn, dubbel dagmaat
- 

in de wand schuivende binnendeur
- 

binnenkozijn
- 

hangtoilet
- 

MIVA hangtoilet
- 

wastafel
- 

MIVA wastafel
- 

slophopper
- 

douche
- 

sloop bestaande sporthal
- 

bestaand
- 

informatiekuis
- Brandveiligheid**
- 

inbouw brandslangheestkast
- 

slanglengte 20 m
- 

brandscherm 60 min WBOBO
- 

zelfsluitend
- 

60 min brandwerend
- 

30 min brandwerend
- 

nooduitgang
- 

vluchtrichting rechtdoor
- 

rookmelder
- 

algemene noodverlichting
- 

handblusser
- 

handbrandmelder
- 

brandweer ingang hoofd
- 

brandweer ingang neven
- 

hydrant

Noodverlichtingsinstallatie
Noodverlichtingsinstallatie uitgevoerd conform NEN-EN 1838 en NEN-EN ISO 7010 volgens tekeningen adviseur installaties

Brandveiligheidsinstallatie
Automatische brandmeldinstallatie uitgevoerd conform NEN 2535

Ontruimingsinstallatie
Alarminstallatie type B, conform NEN 2575 in ieder verblijfsgebied

Ventilatie
Ventilatiedebieten staan aangegeven in ventilatieberekening adviseur installaties

Inbraakwerendheid
Inbraakwerendheid weerstandsklasse 2 uitgevoerd conform NEN 5096

Overige opmerkingen:
Brandklasse en rookklasse materialen zijn conform Bouwbesluit en NEN-EN 13501-1