


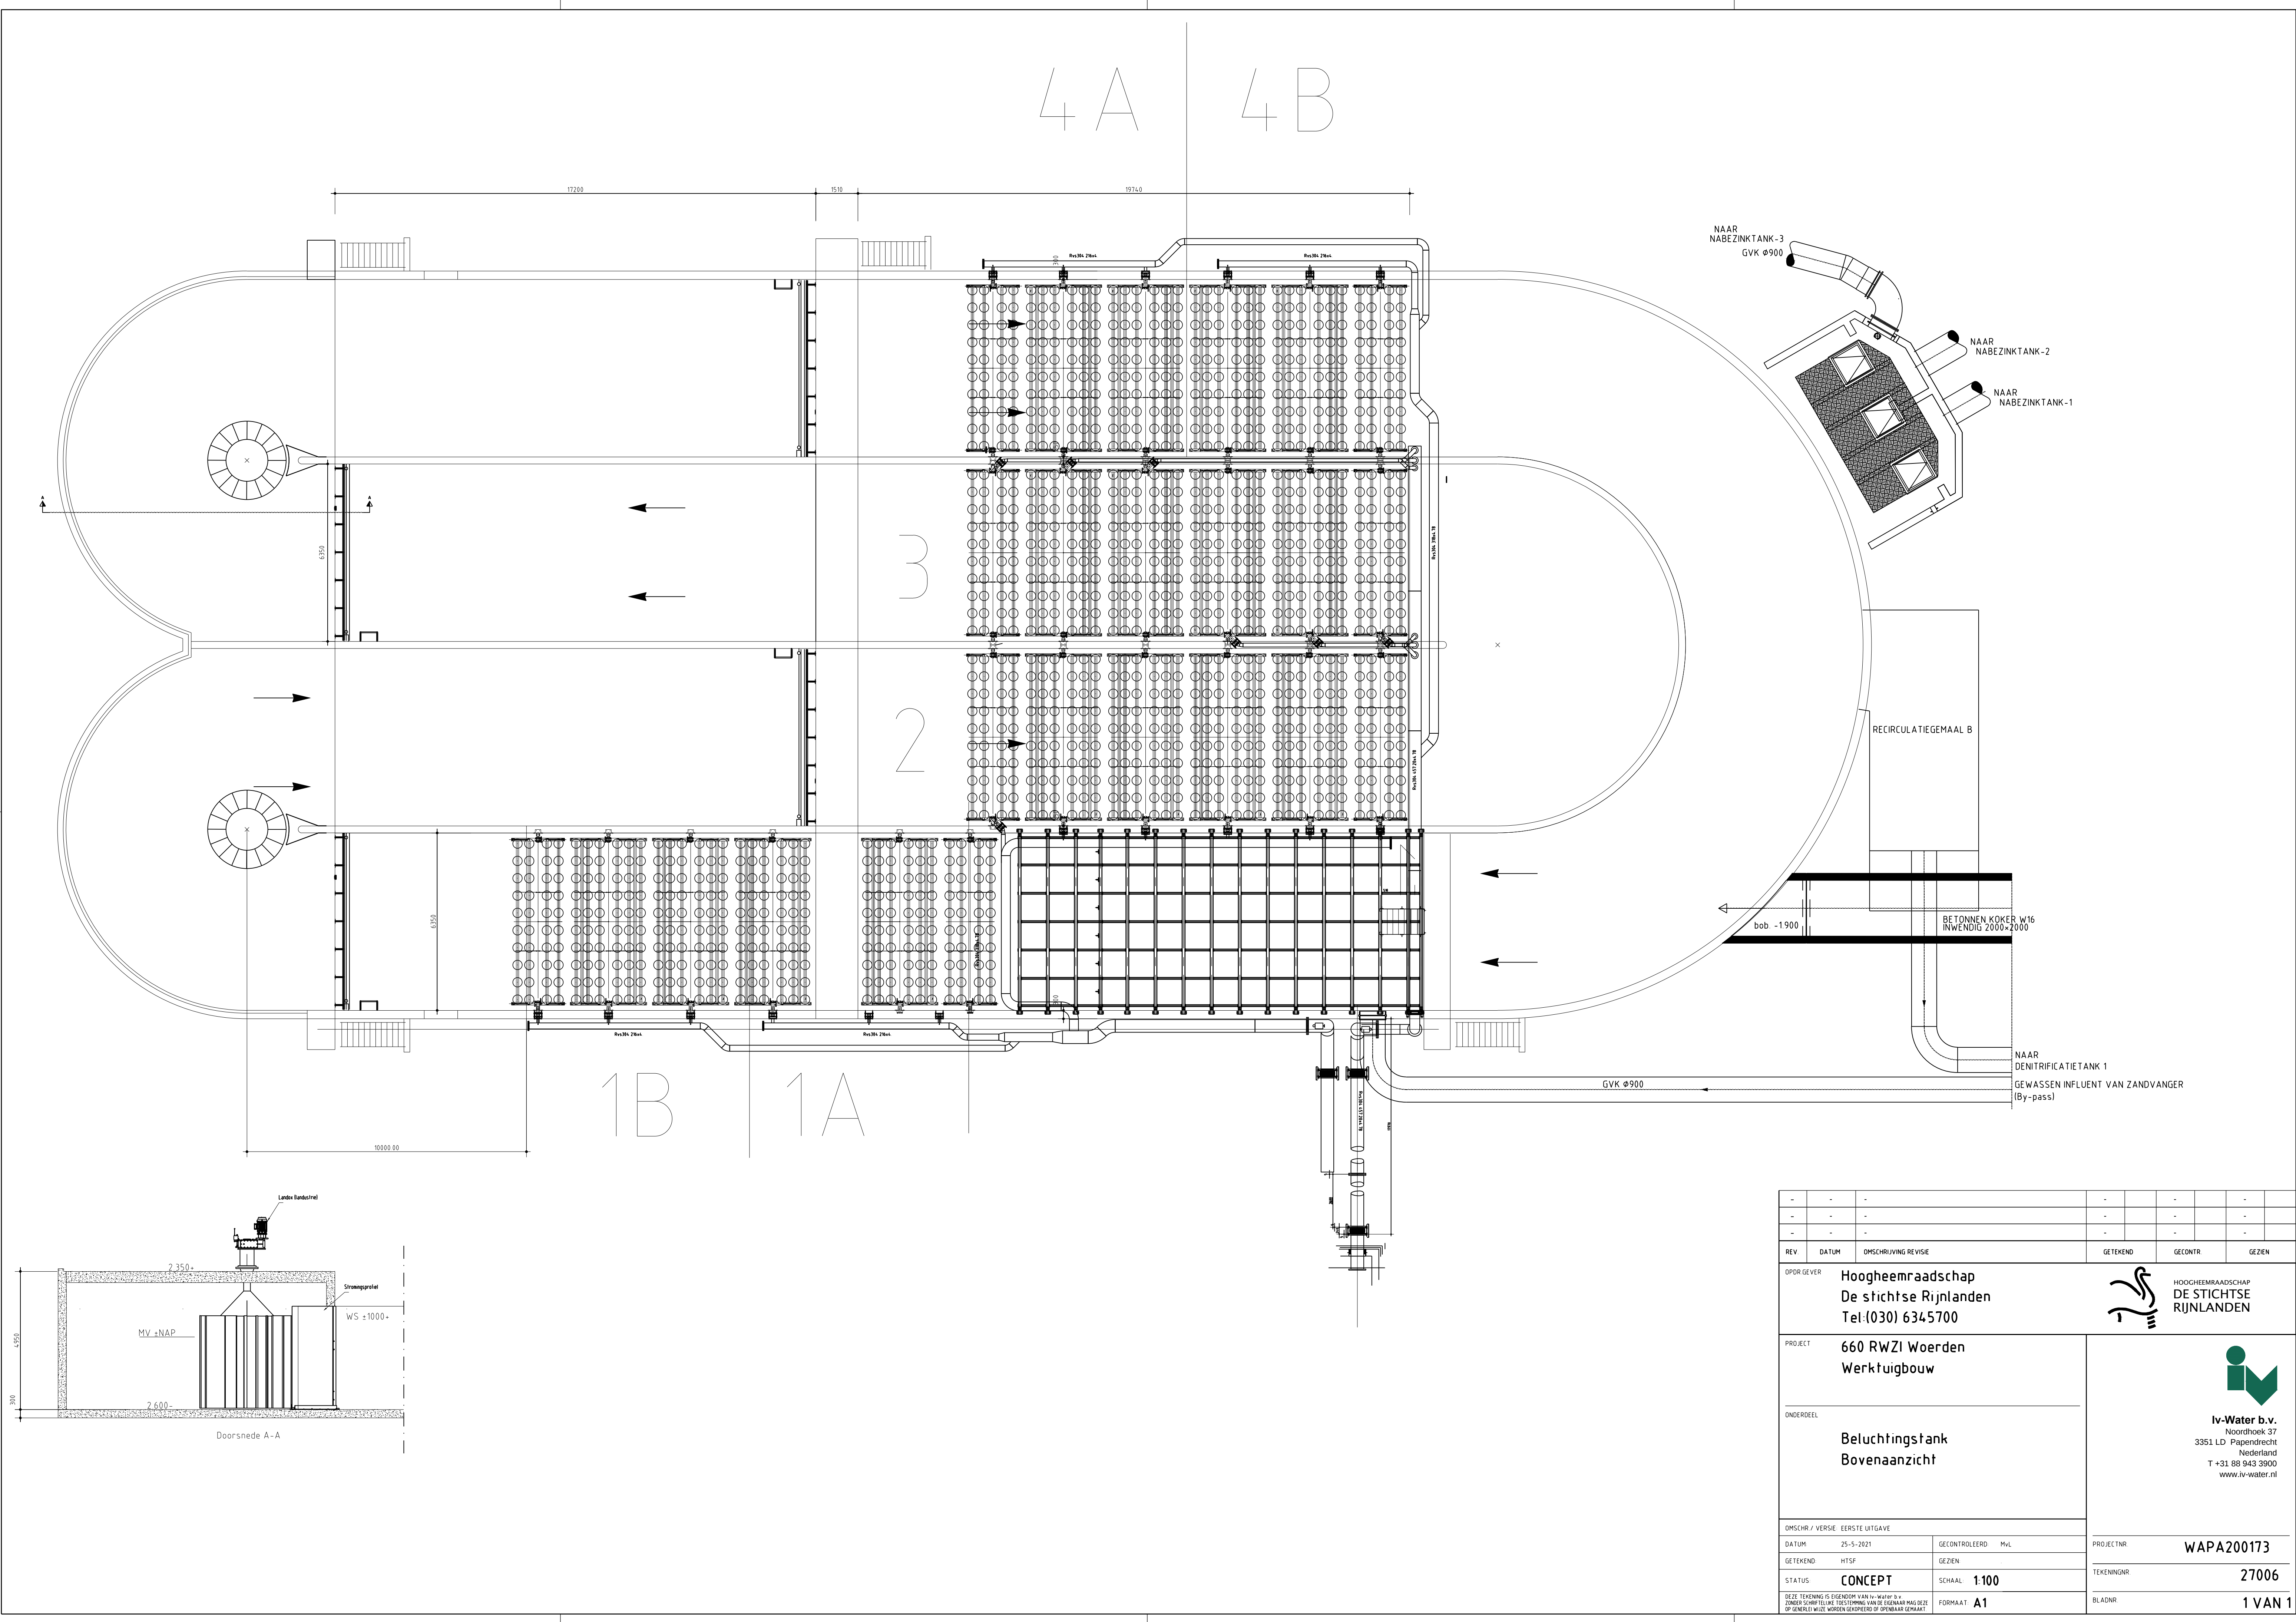

-			-	-	-
-			-	-	-
-			-	-	-
REV	DATUM	OMSCHRIJVING REVISIE	GETEKEND	GECONTR.	GEZIEN
OPDR. GEVER			Hoogheemraadschap De stichtse Rijnlanden Tel: (030) 634 5700		
PROJECT			660 RWZI Woerden Werktuigbouw		
ONDERDEEL			Beluchtingstank Bovenaanzicht		
OMSCHR. / VERSIE			EERSTE UITGAVE		
DATUM	25-5-2021	GECONTROLEERD	MVL	PROJECTNR.	
GETEKEND	HTSF	GEZIEN		WAPA200173	
STATUS	CONCEPT	SCHAAL	1:100	TEKENINGNR.	
DEZE TEKENING IS EIGENDOM VAN IV-WATER B.V. ZONDER SCHRIJFTELIJKE TOESTEMMING VAN DE EIGENAAR MAG DEZE OP GEENREDELIJKE WIJZE WORDEN GEFOTOCOPIERD OF OPENBAAR GEMAAKT.			FORMAAT	A1	
			BLADNR	1 VAN 1	



HOOGHEEMRAADSCHAP
DE STICHTSE
RIJNLANDEN



Iv-Water b.v.
Noordhoek 37
3351 LD Papendrecht
Nederland
T +31 88 943 3900
www.iv-water.nl