



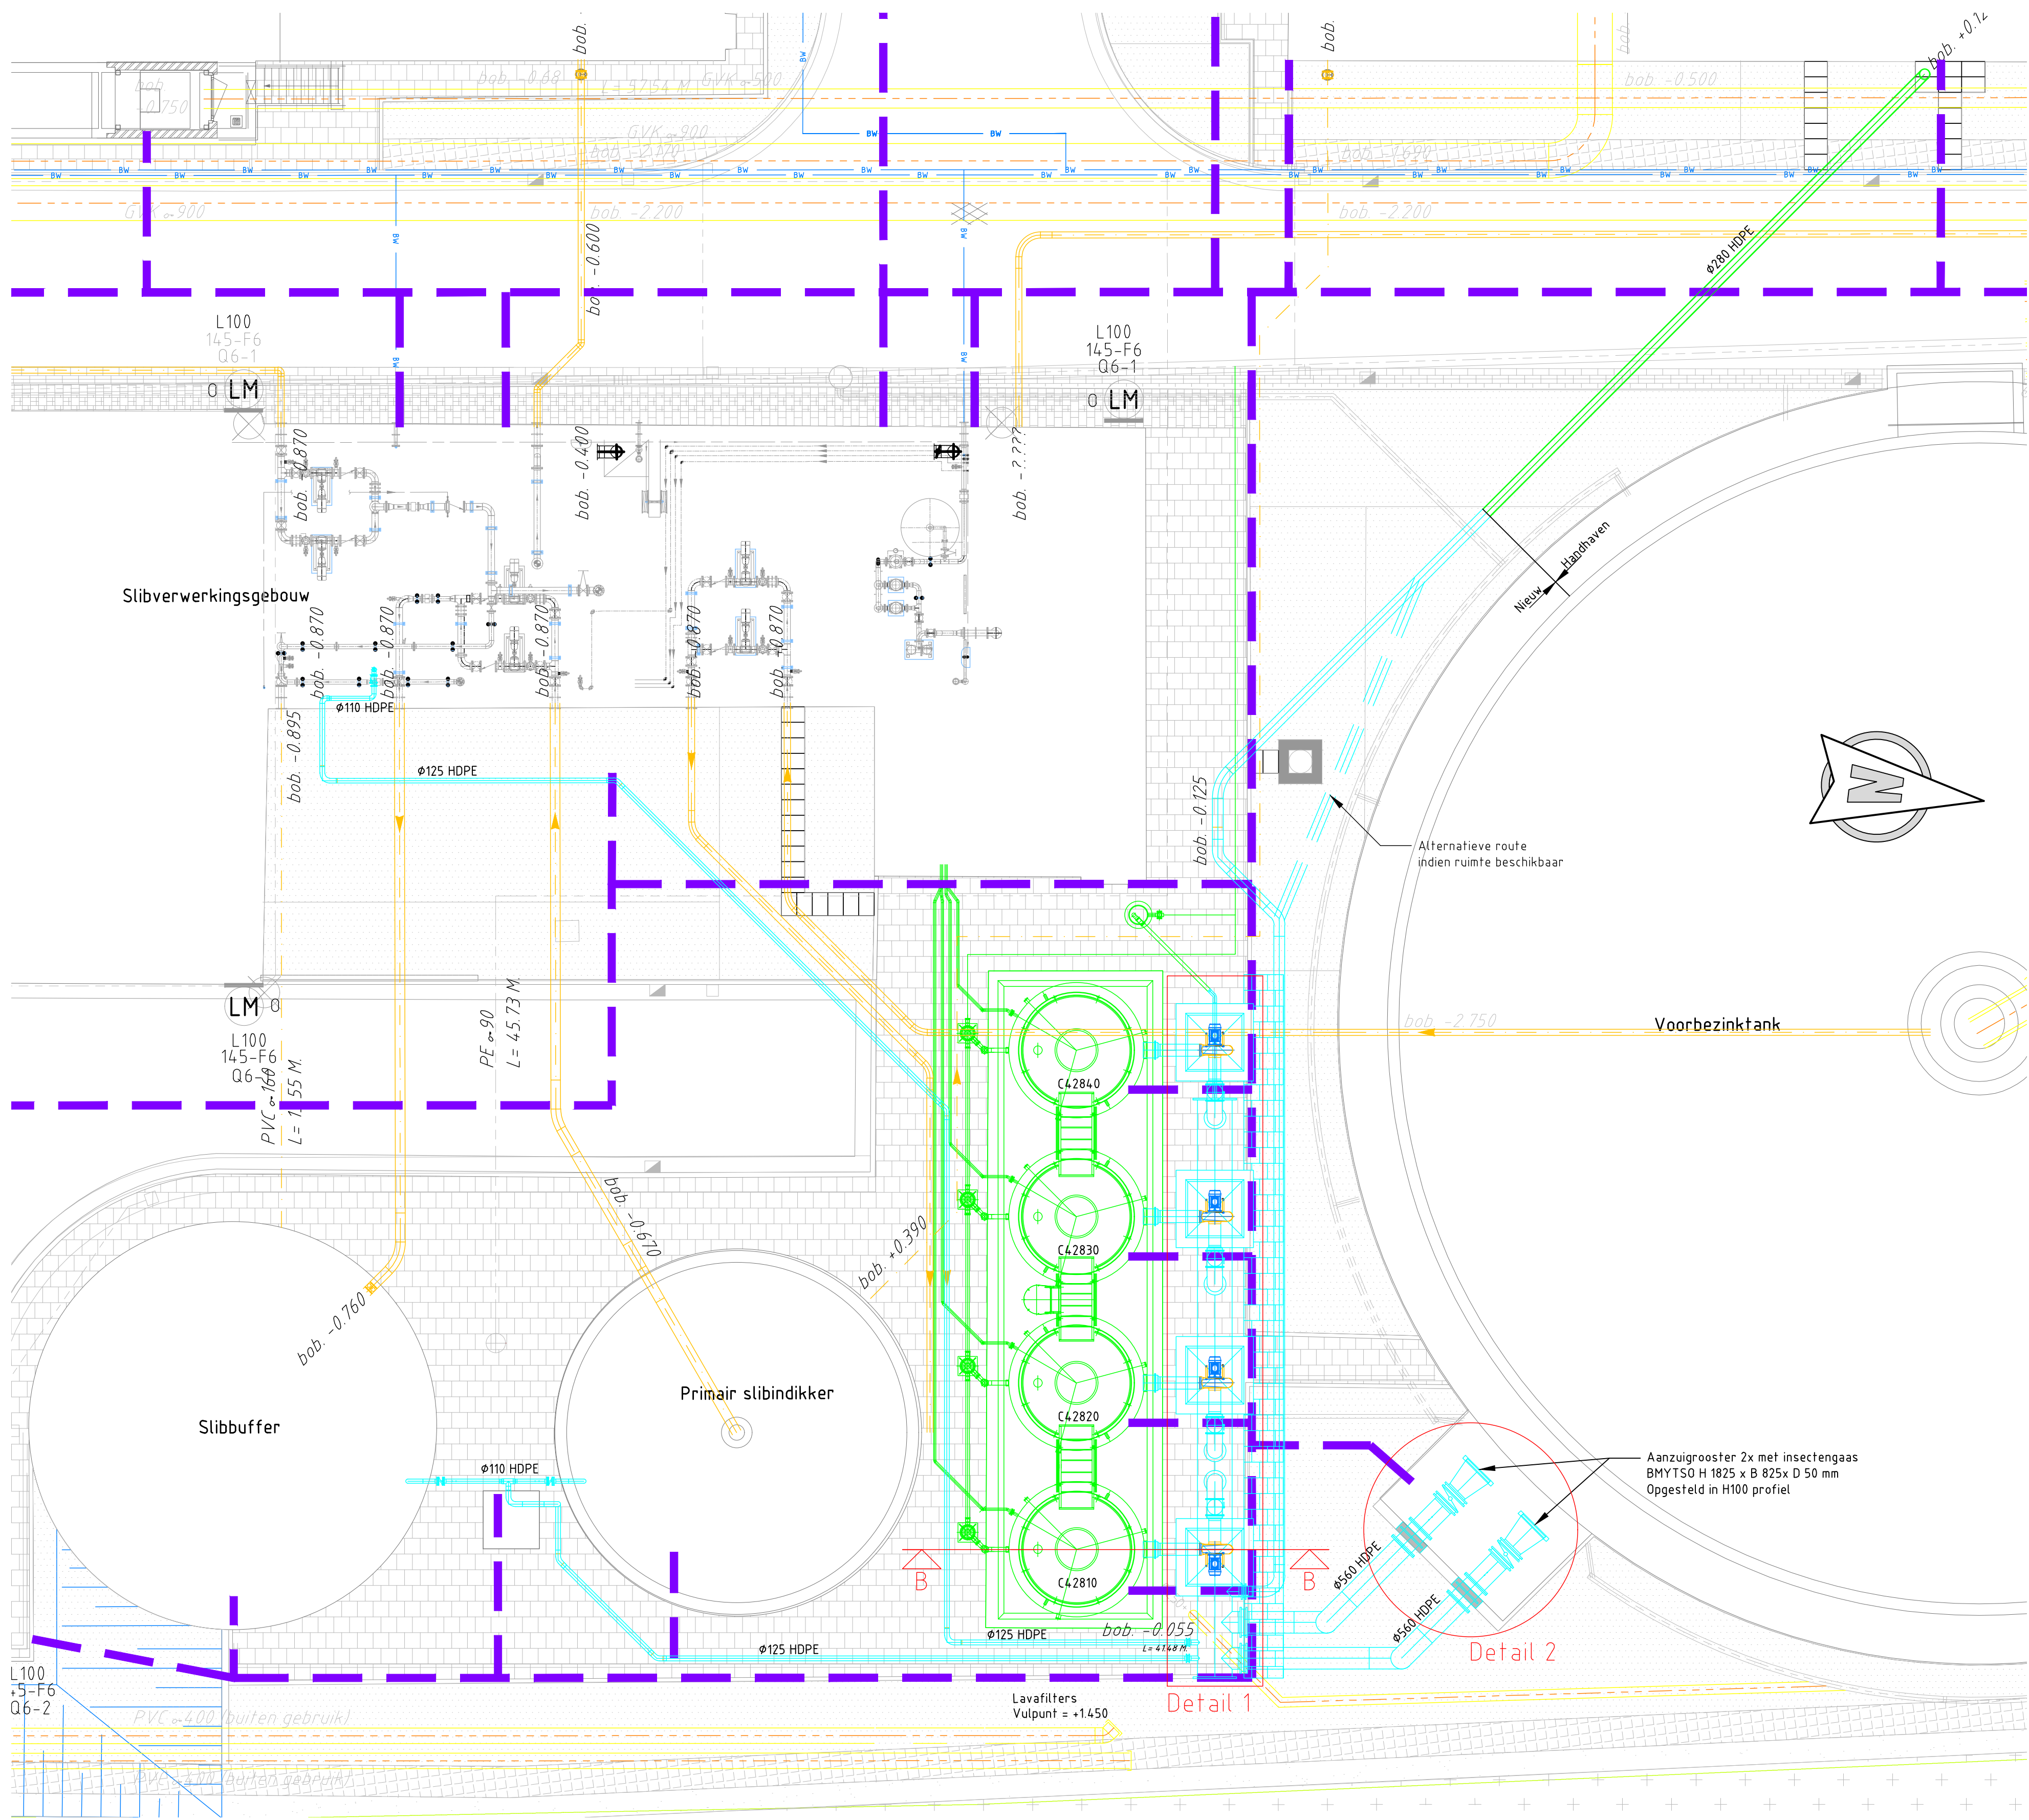


Bovenaanzicht luchtbehandelingsinstallatie nieuwe situatie

Schaal: 1:100

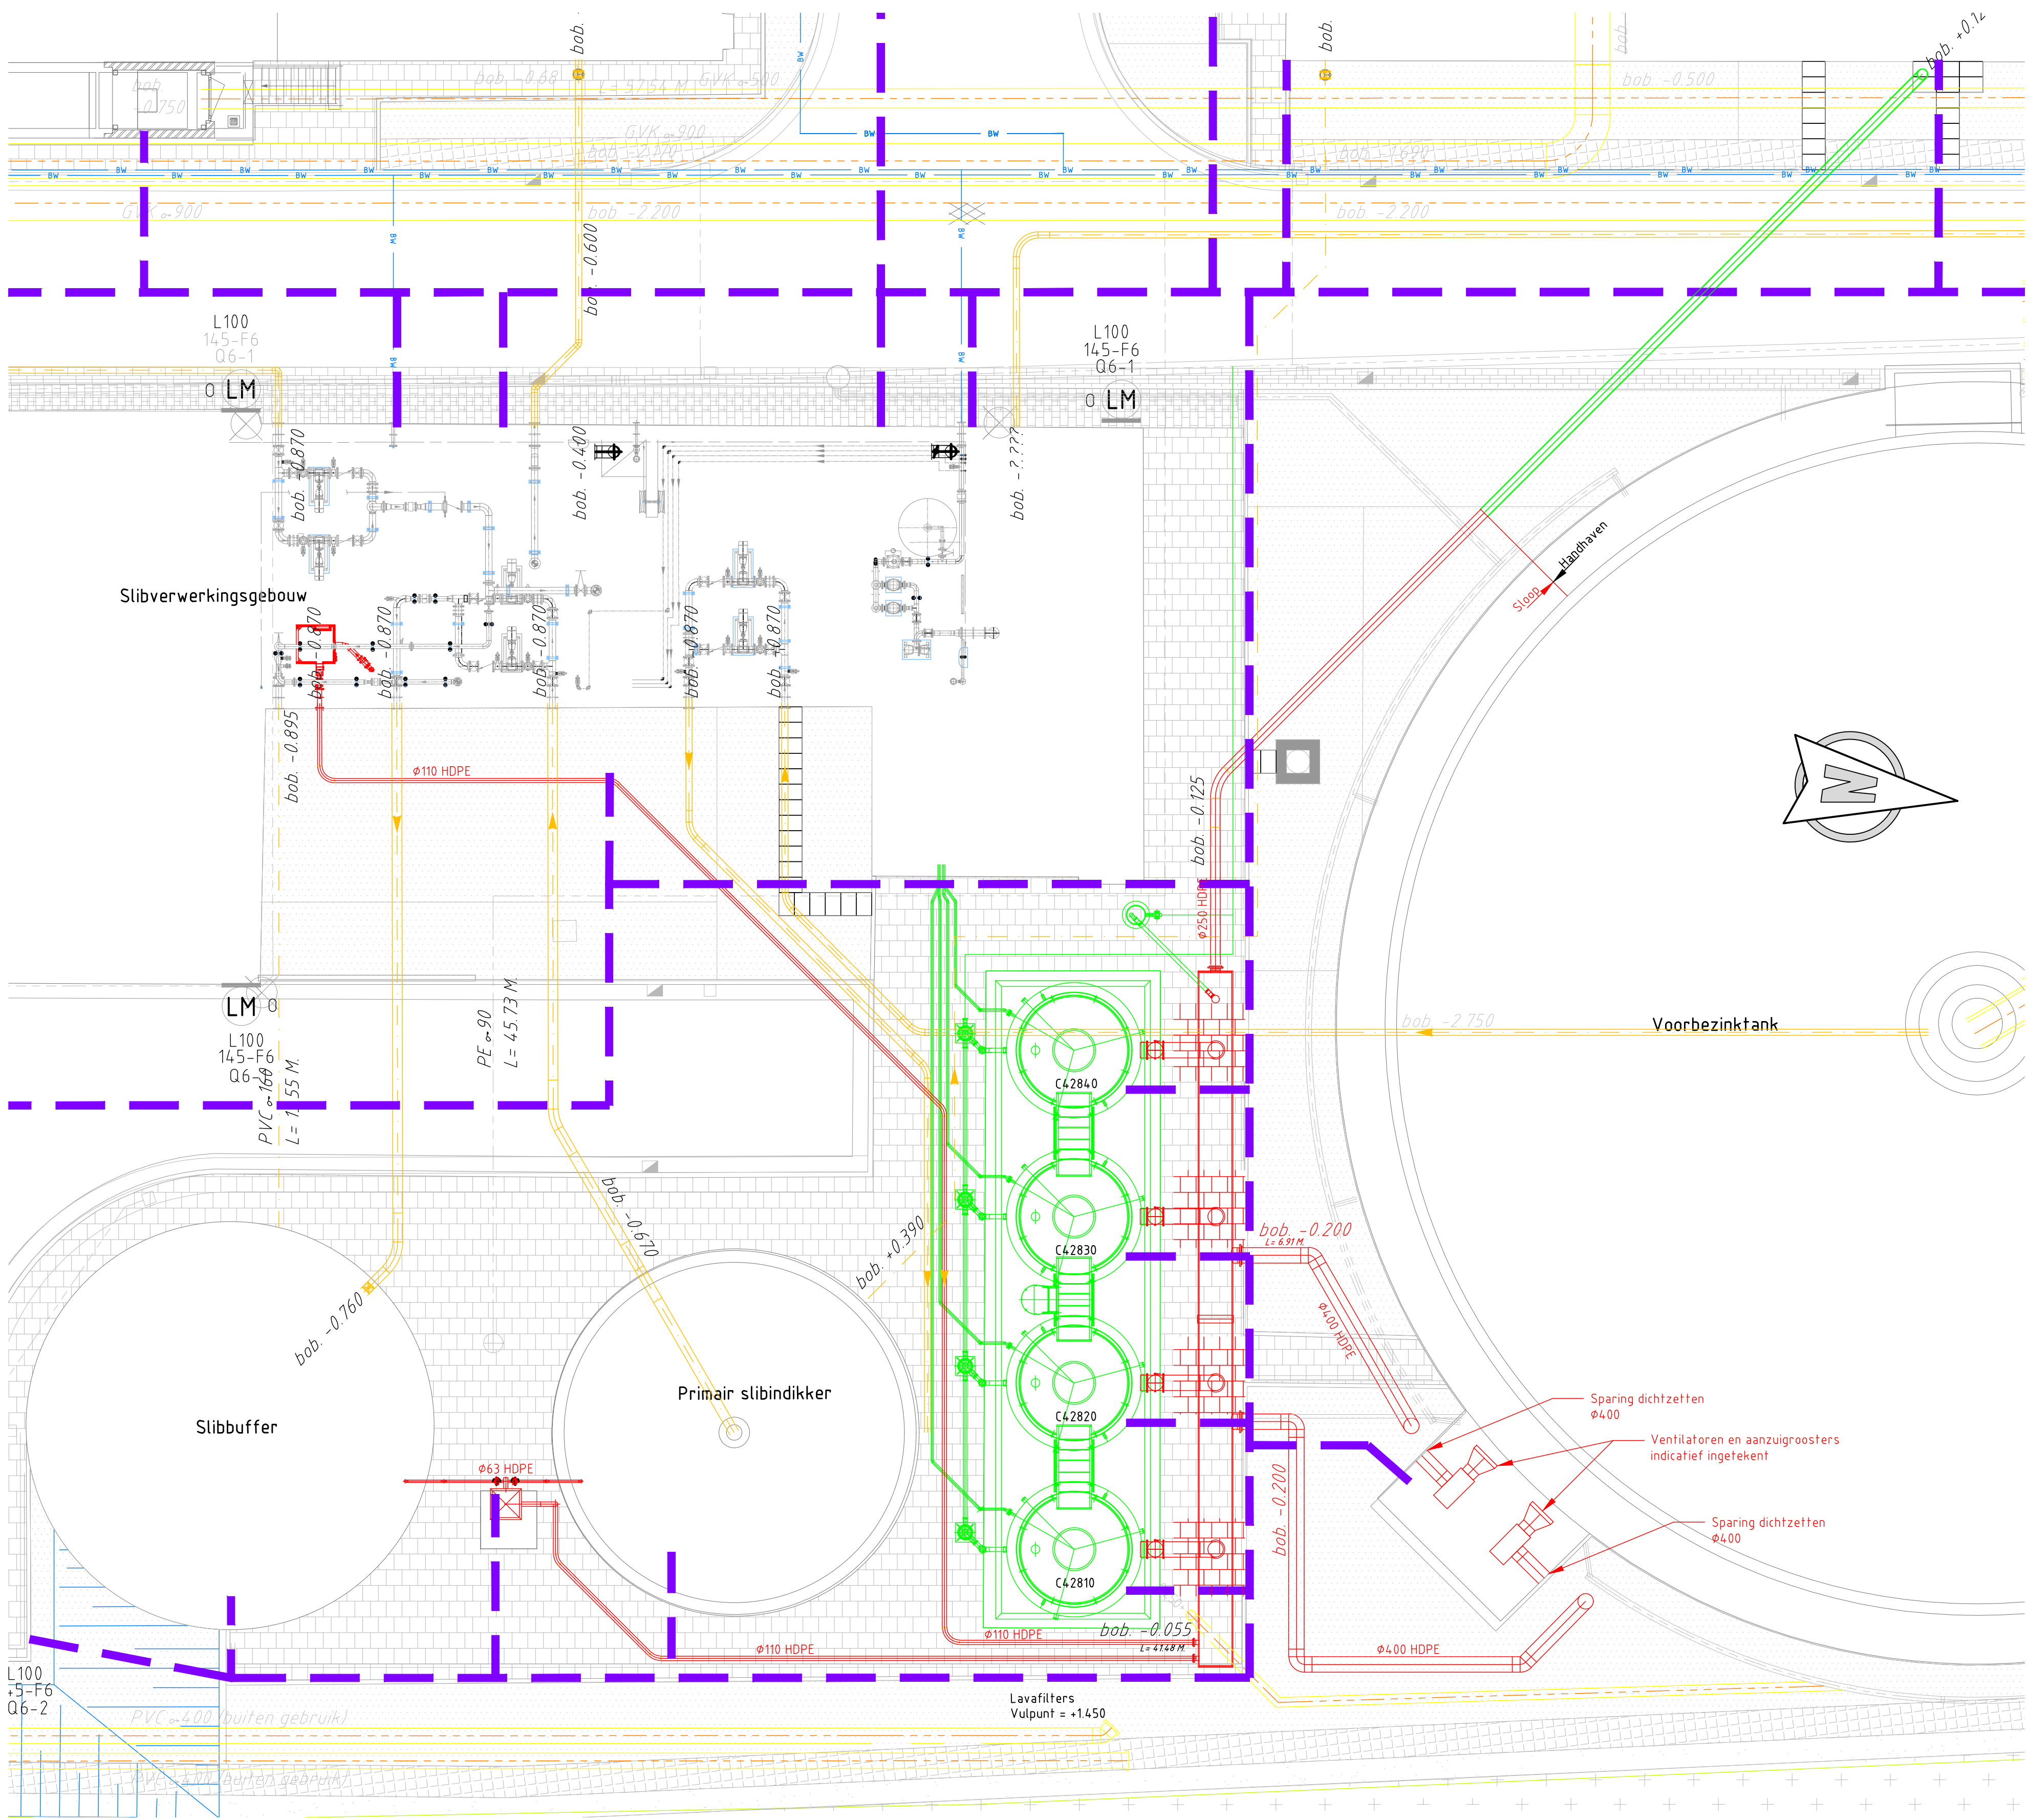


Bovenaanzicht luchtbehandelingsinstallatie oude situatie

Schaal: 1:100

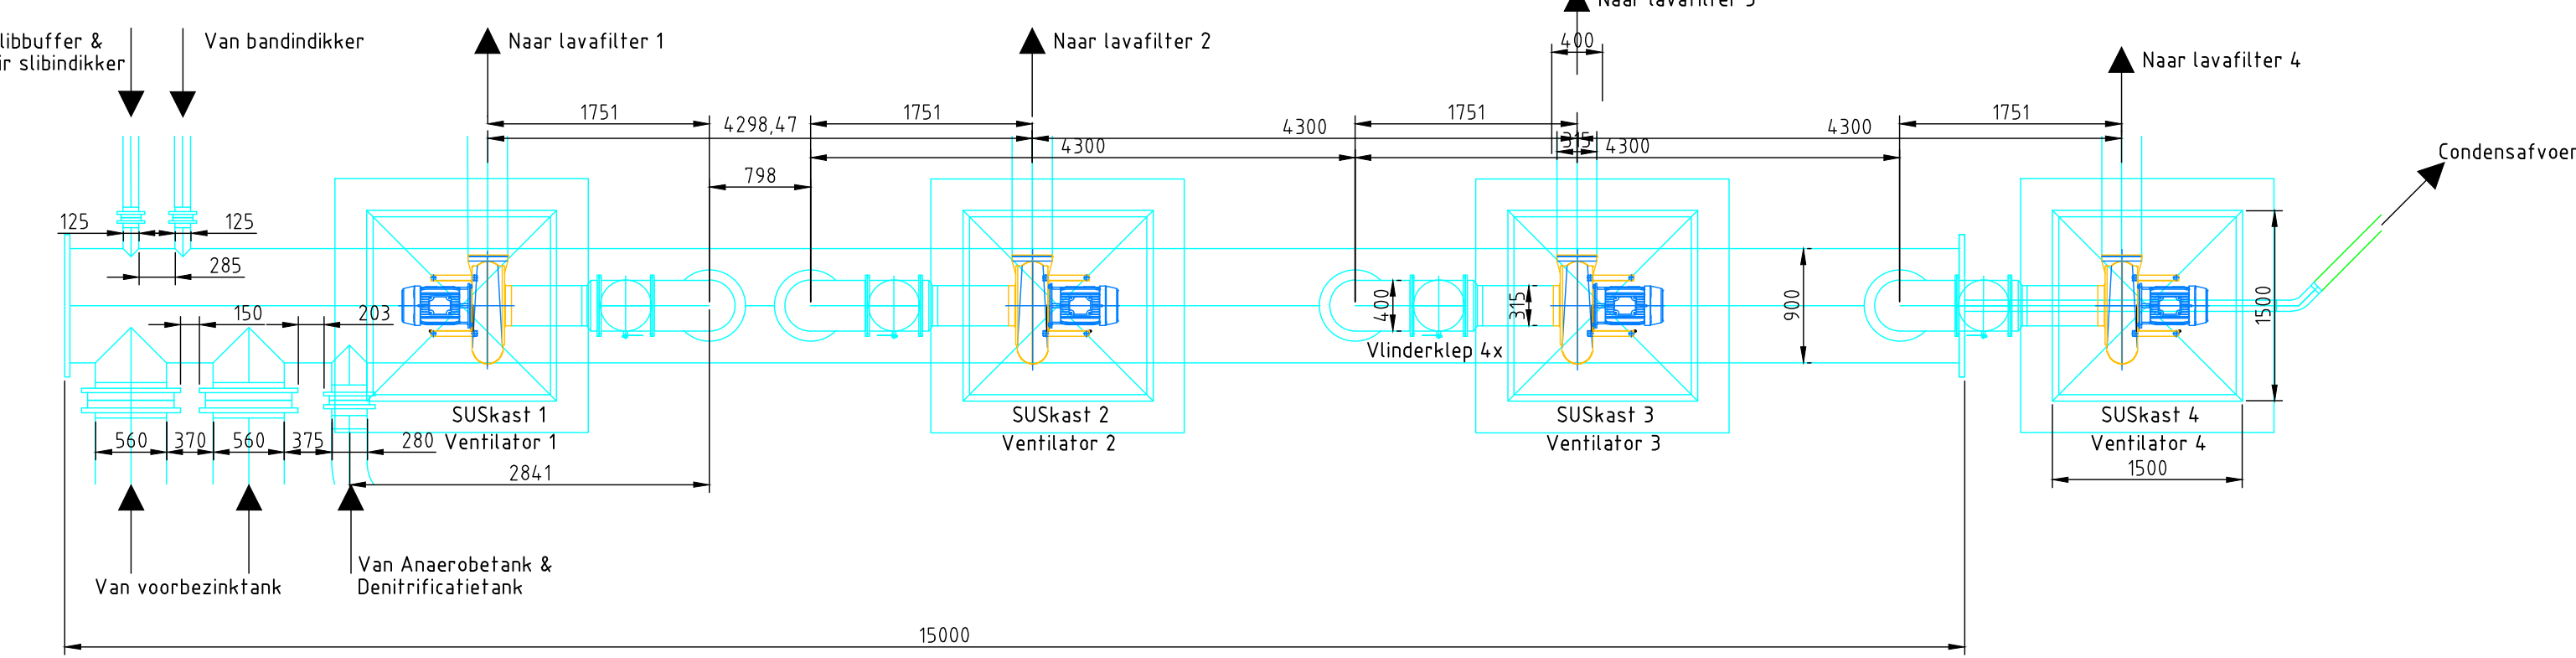


Detail 1 header

Schaal: 1:50

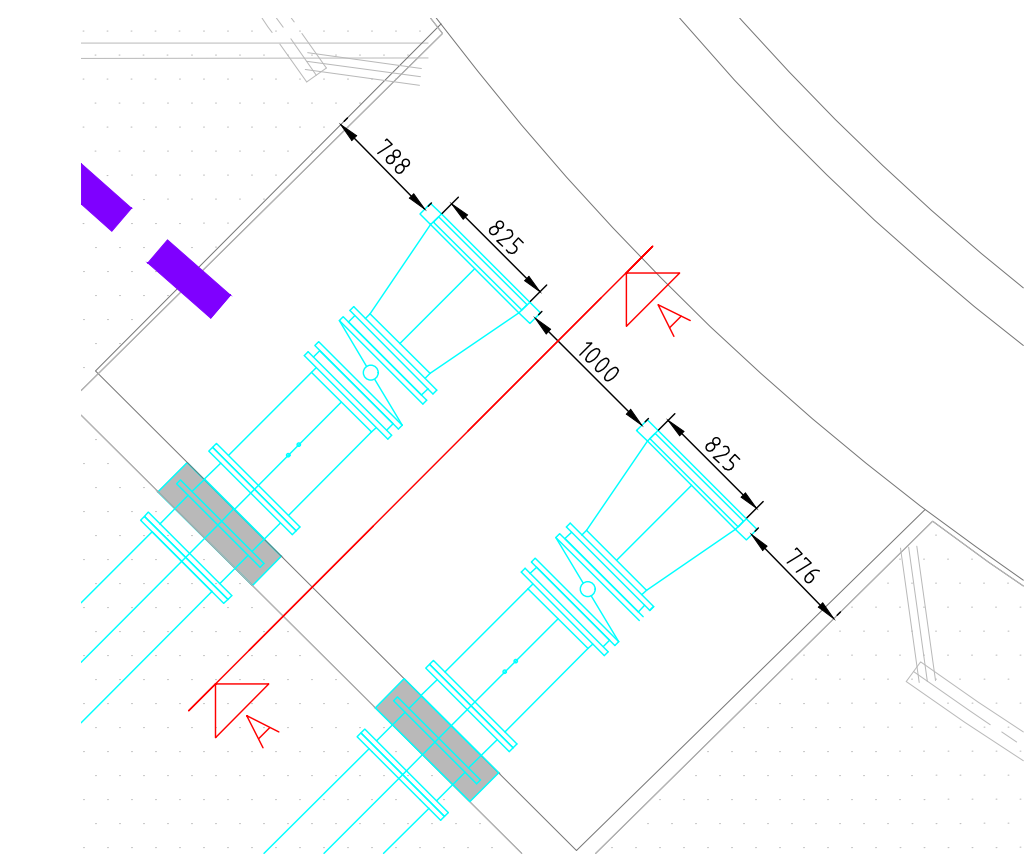


Detail 2; Aanzuigrooster VBT Nieuwe situatie

Schaal: 1:50

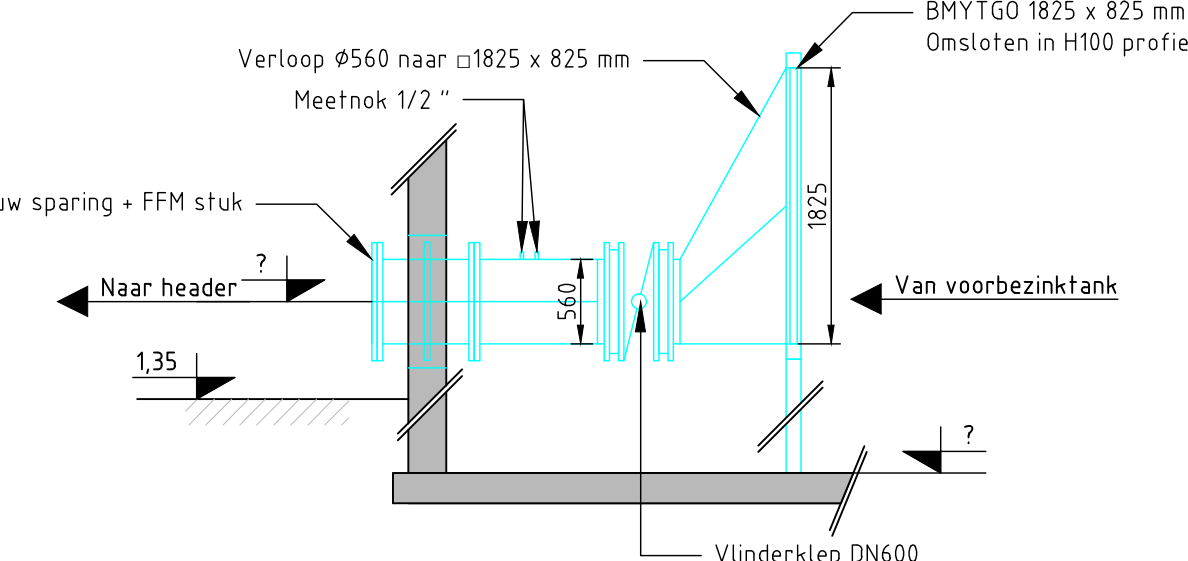

Doorsnede A-A Aanzuigrooster VBT Nieuwe situatie

Schaal: 1:50

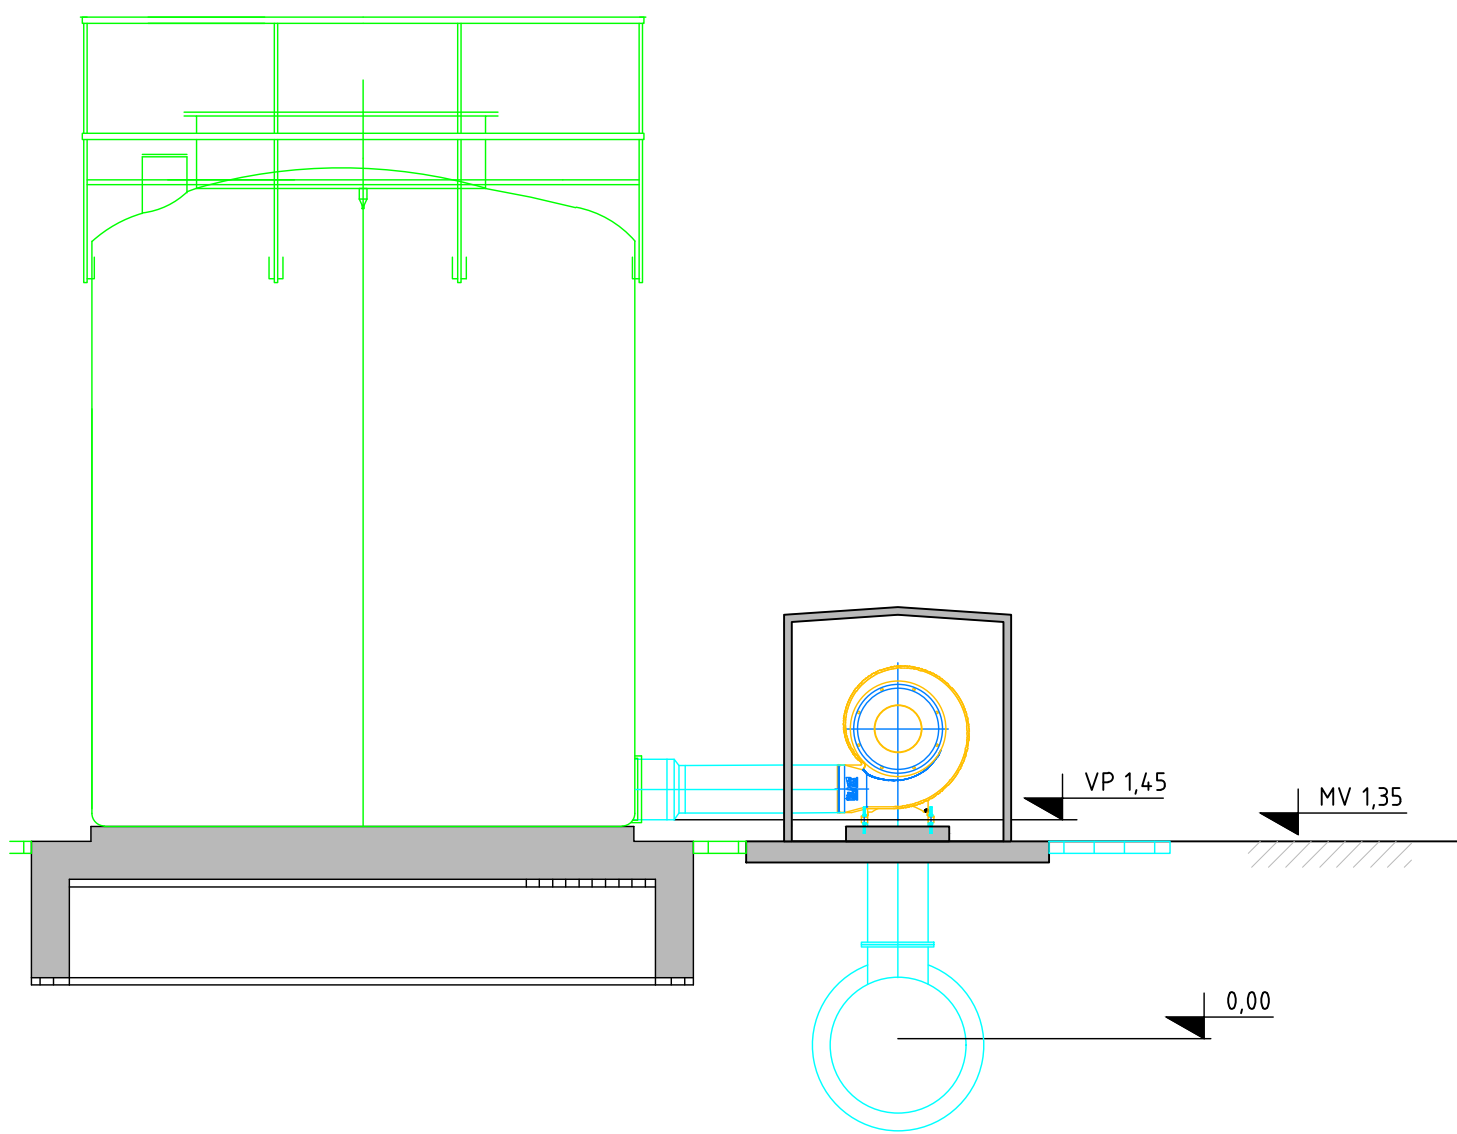

Doorsnede B-B Aanzuigheader Nieuwe situatie

Schaal: 1:50

- OPMERKINGEN**
- Maatvoering in mm, tenzij anders aangegeven
 - Peilmaten in m t.o.v. N.A.P.
 - Sloop = Rood
 - Bestaand = Groen
 - Nieuw = Blauw
- Bestaande ondergrondse infra
- Elektrakabels = Paars
 - Slibleiding = oranje
 - Procesleiding = geel
 - Bedrijfwater = donkerblauw

REV	DATUM	OMSCHRIJVING	REVISIE	GETEKEND	GECONTROLEERD	GEZEN
OPDRACHTGEVER	Hoogheemraadschap De Stichtse Rijnlanden Poldermolen 2, 3990 GJ Houten					
PROJECT	Renovatie RWZI Woerden					
ONDERDEEL	Opstellingstekening Luchtbehandeling Voorbezinktank, Slibbuffer, Bandindikker, Voorbezinktank Anaerobetank & Denitrificatietank					
OPDRACHT / VERSIE	EERSTE UITGAVE					
DATUM	07-01-2021	GECONTROLEERD	O. Schaffa	PROJECTNR.	WAPA200173	
GETEKEND	P. van Leeuwen	GEZEN	I. Rantahaling	TEKENINGNR.	27301	
STATUS	CONCEPT		SCHAAL	1:100	BLADNR.	1 VAN 1
BESLUITENDE TEKENING		FORMAAT	A0			