


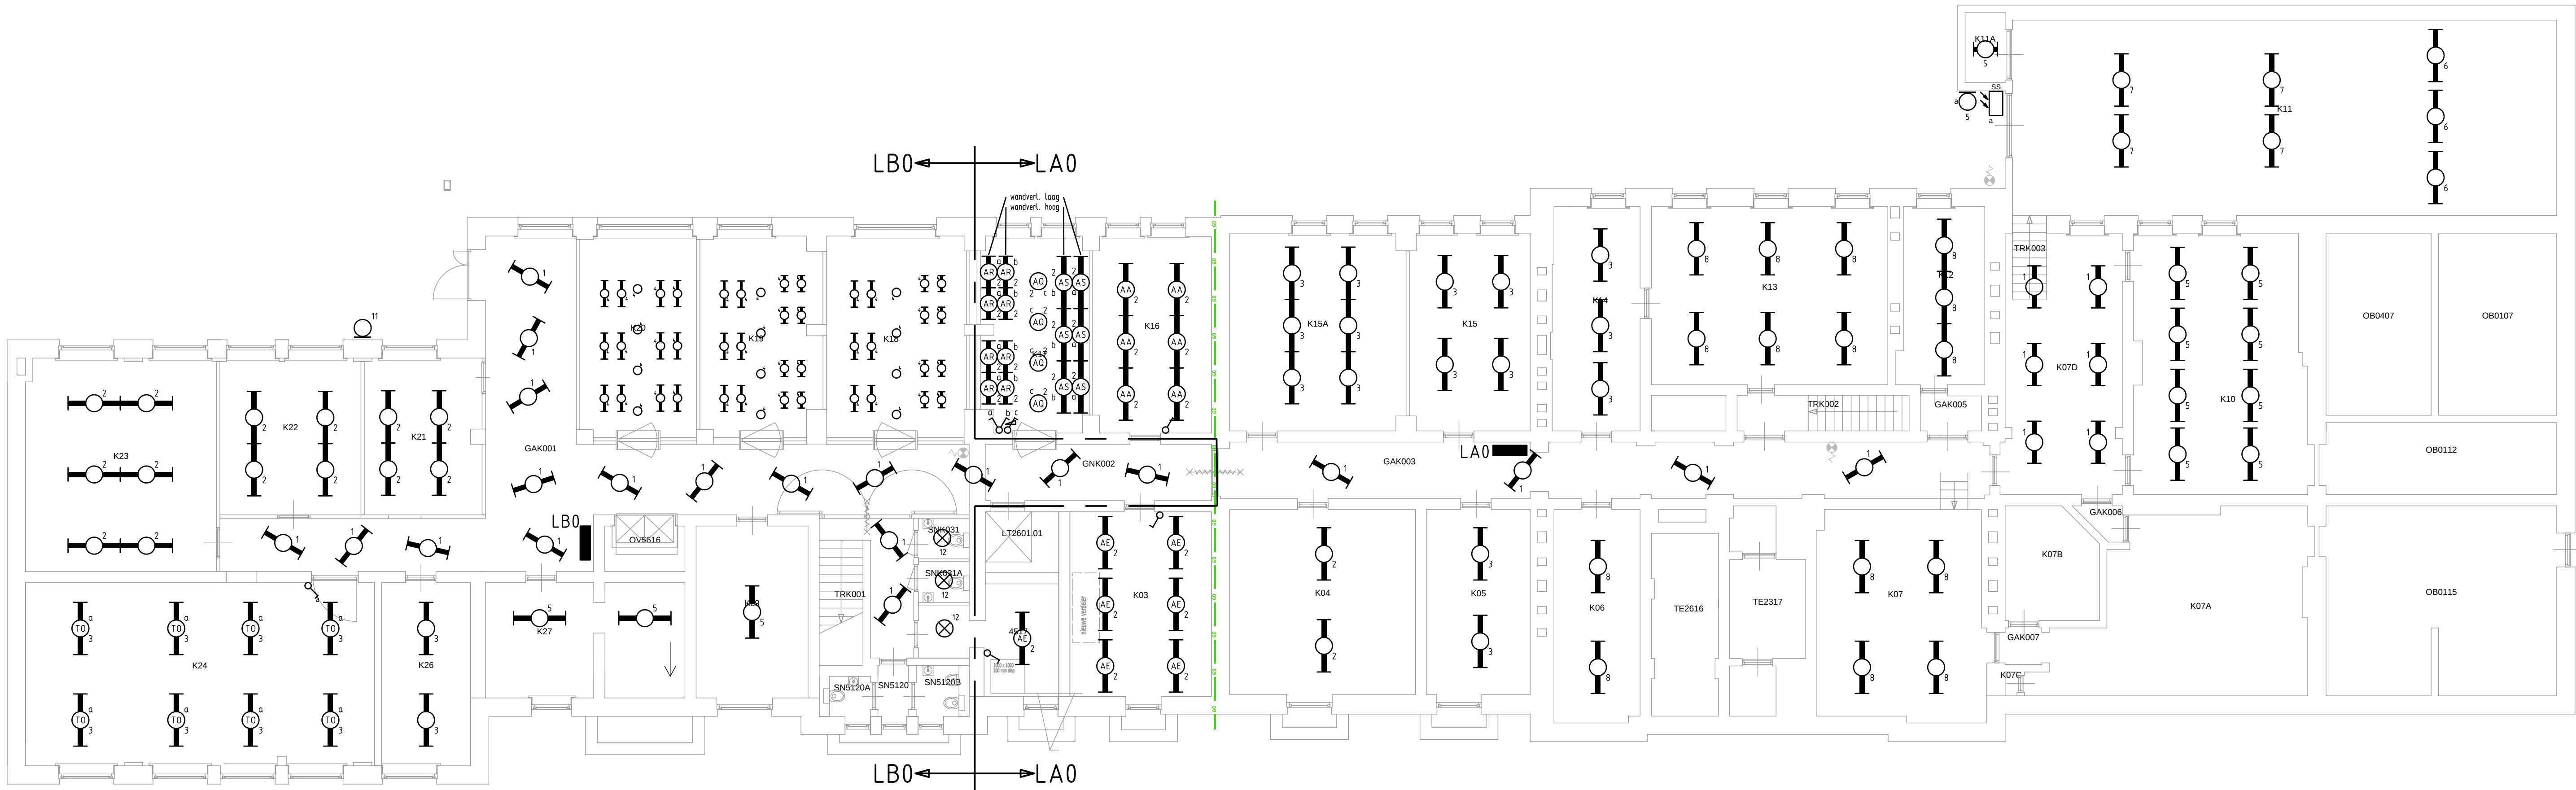

Armatuurcodelijst voor ruimte K24

Code	Omschrijving	Lamp
T0	Tor.1 LED 68W 4000K/9300Lum	LED