


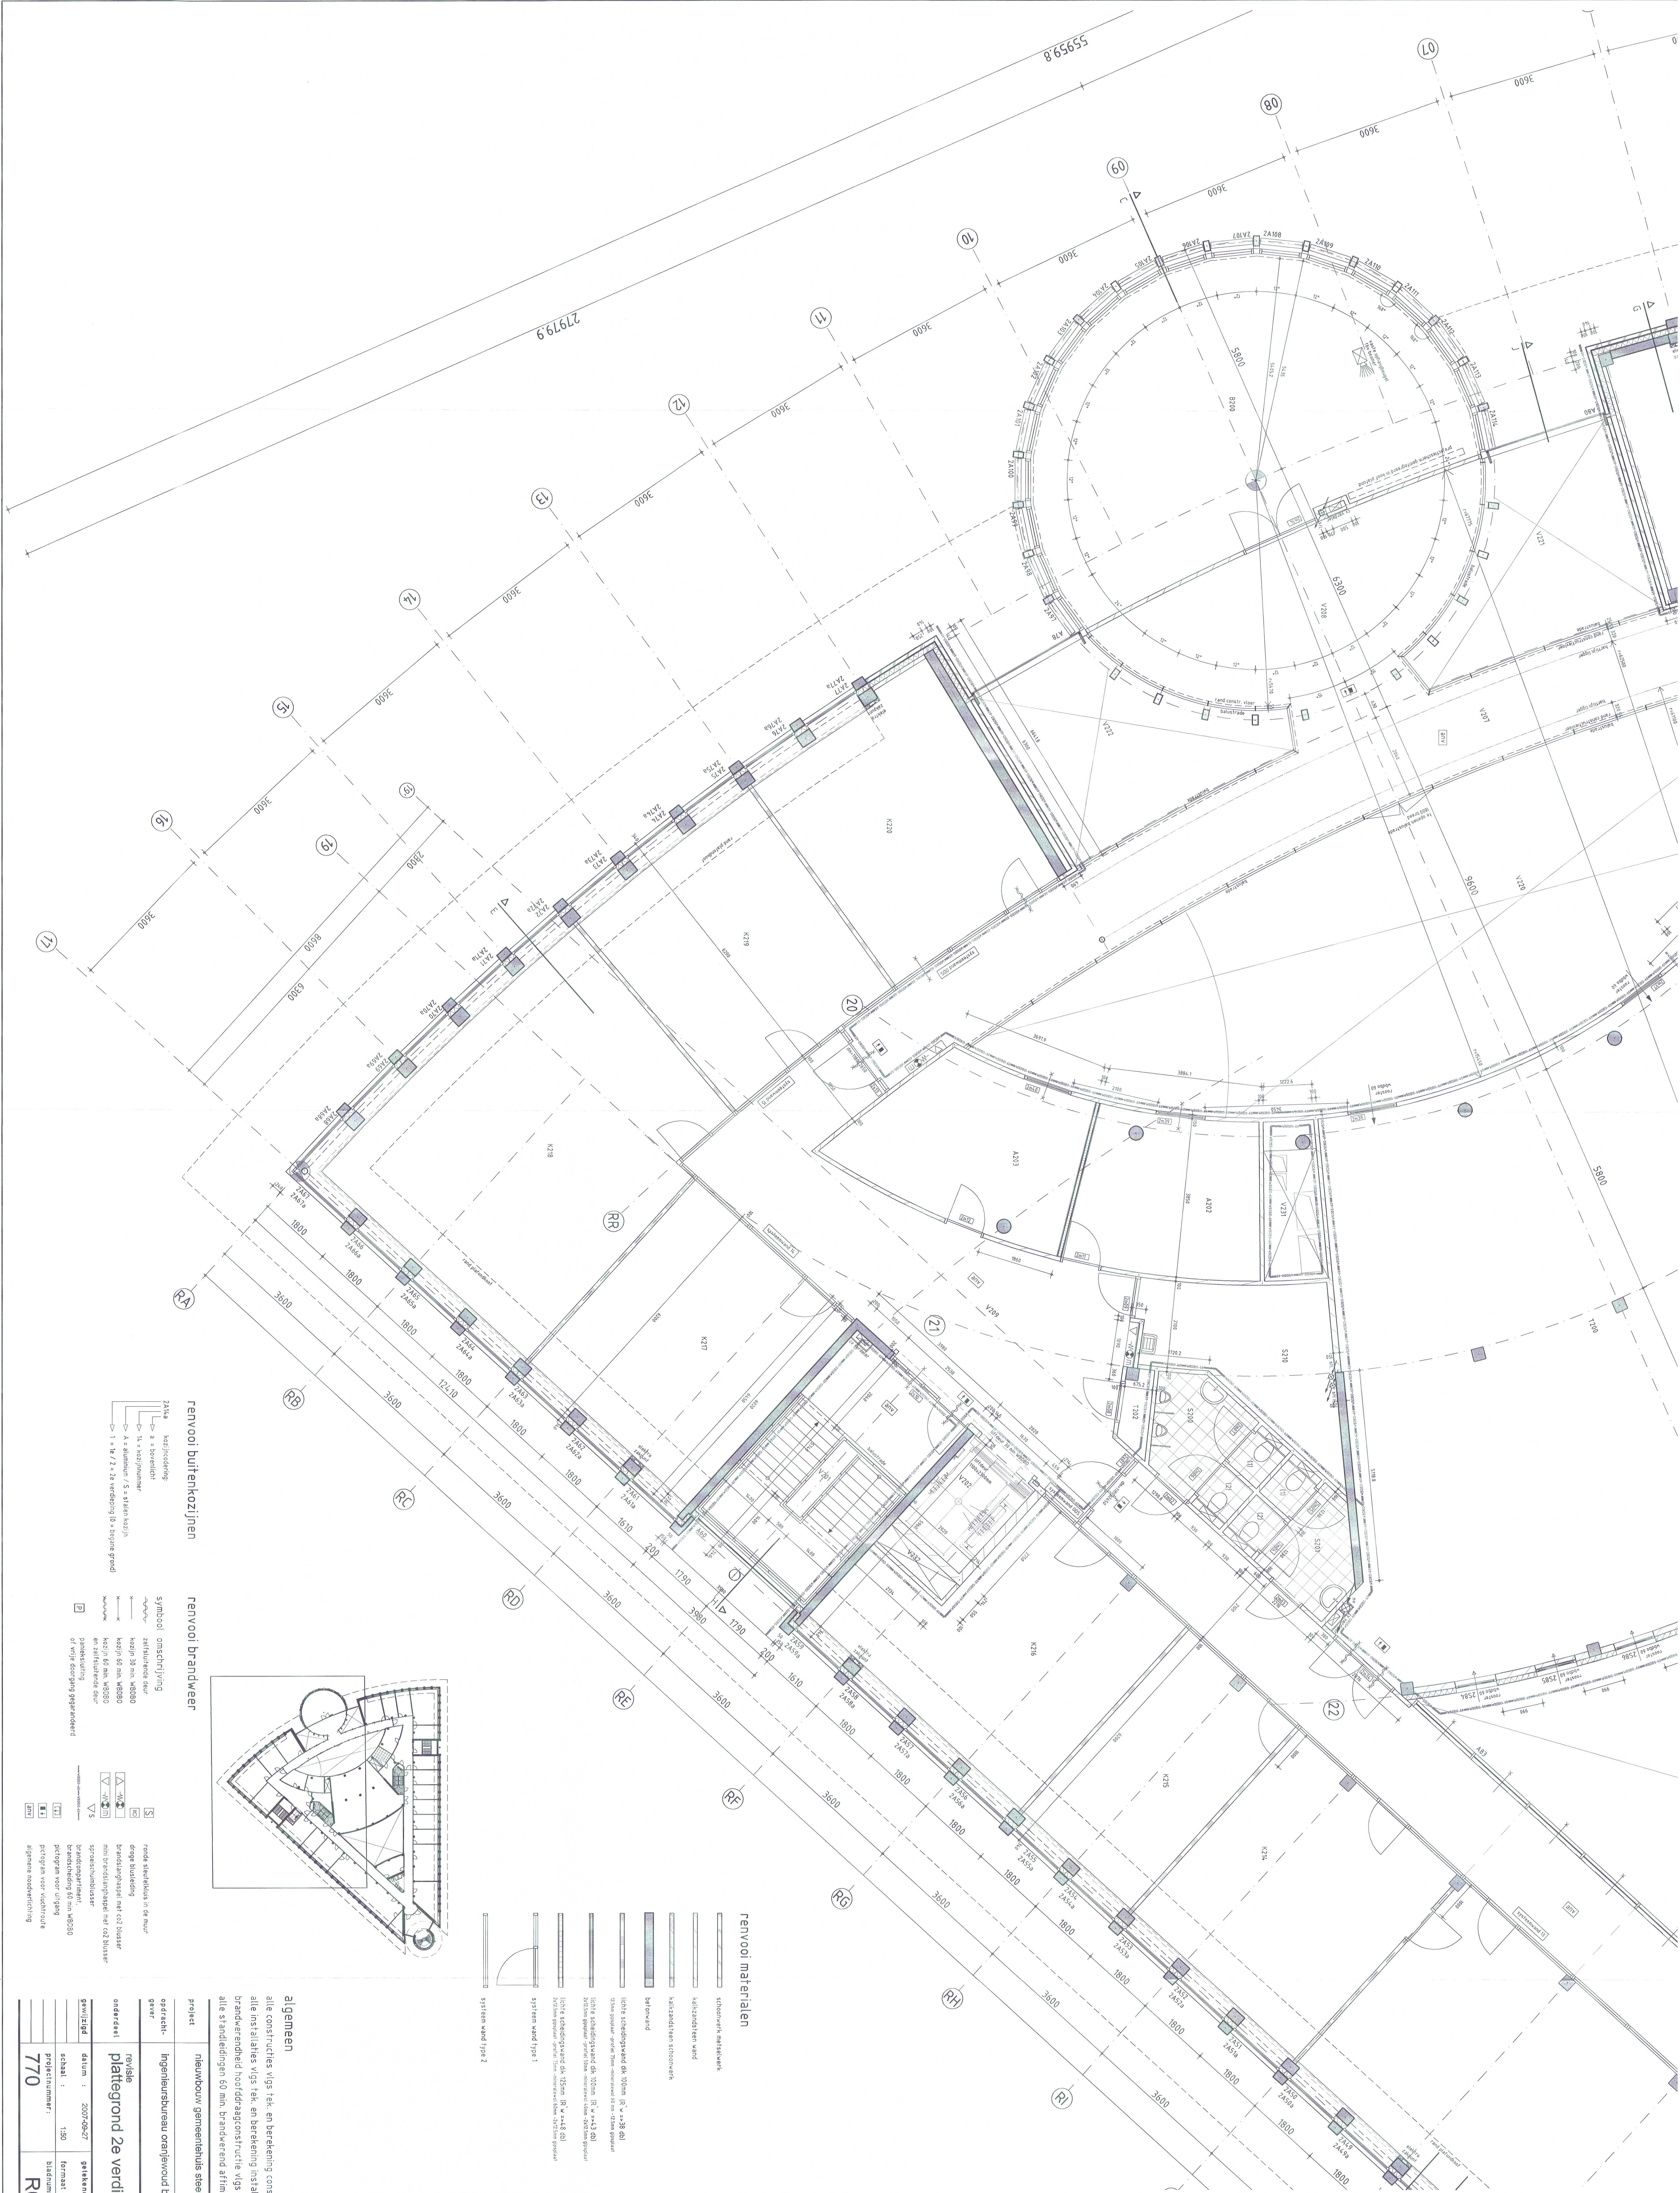

Renvooi 2e Verdieping

Stat

[illegible]

Afdeling eigendommen & beheer

K209	hoofd afdeling e&b
K210	kantoorruimte
K211	kantoorruimte

Afdeling ondersteuning

K212 financiën
K213 financiën
K214 financiën
K215 hooft afdeling ondersteuning

Bestuurlijke ruimte

B200	B&W kamer + rampenkamer
K216	algemeen directeur secretaris
K217	kamer methouder 1
K218	kamer burgemeester
K219	kamer methouder 2

Overige ambtelijke ruimten

A200	sprekkamer (p3.0)
A201	back-up ruimte
A202	sprekkamer
A203	sprekkamer
A204	reserveruimte

Techniekruimten

T200	tehnėkrumė
T201	elektrakas i
T202	elektrakas i 2

F200 service punt

Verkeersruimten	
V200	trap
V201	trap
V202	trap

V203	trap
V204	gang

V202	gang
V206	gang
V207	brug
V208	gang
V209	gang

v220	vide
v221	vide

V222	Vide
V230	schacht
V231	schacht
V232	schacht

Sanitaire ruimten

S200	heren
S201	dames
S202	heren
S203	dames

werksteden	werksteden
S210	werksteden

STRUCTURE

2011

algemeen

alle constructies vlg. tek. en berekening constructeu

alle installaties vlgz tek. en berekening installateur

brandwerendheid hoofd draagconstructie vlg opgave constructeur

alle standleidingen 60 min. brandwerend afsluiten

Project	Nieuwbouw gemeentehuis steebeergen		
Opdrachtgever	Ingenieursbureau oranjevloud bv		
SWR			
onderaand	TWO/516		
gemaakt	plattegrond 2e verdieping		
datum :	2007-06-27	getekend :	hrs
schalen :	1:50	bindnummer :	A0
projectnummer :	770	bladenummer :	R020b