


# BrinkVeld Projectburo BCI - SC Systeem 2018

## Aansluitschema: Basis SC Systeem

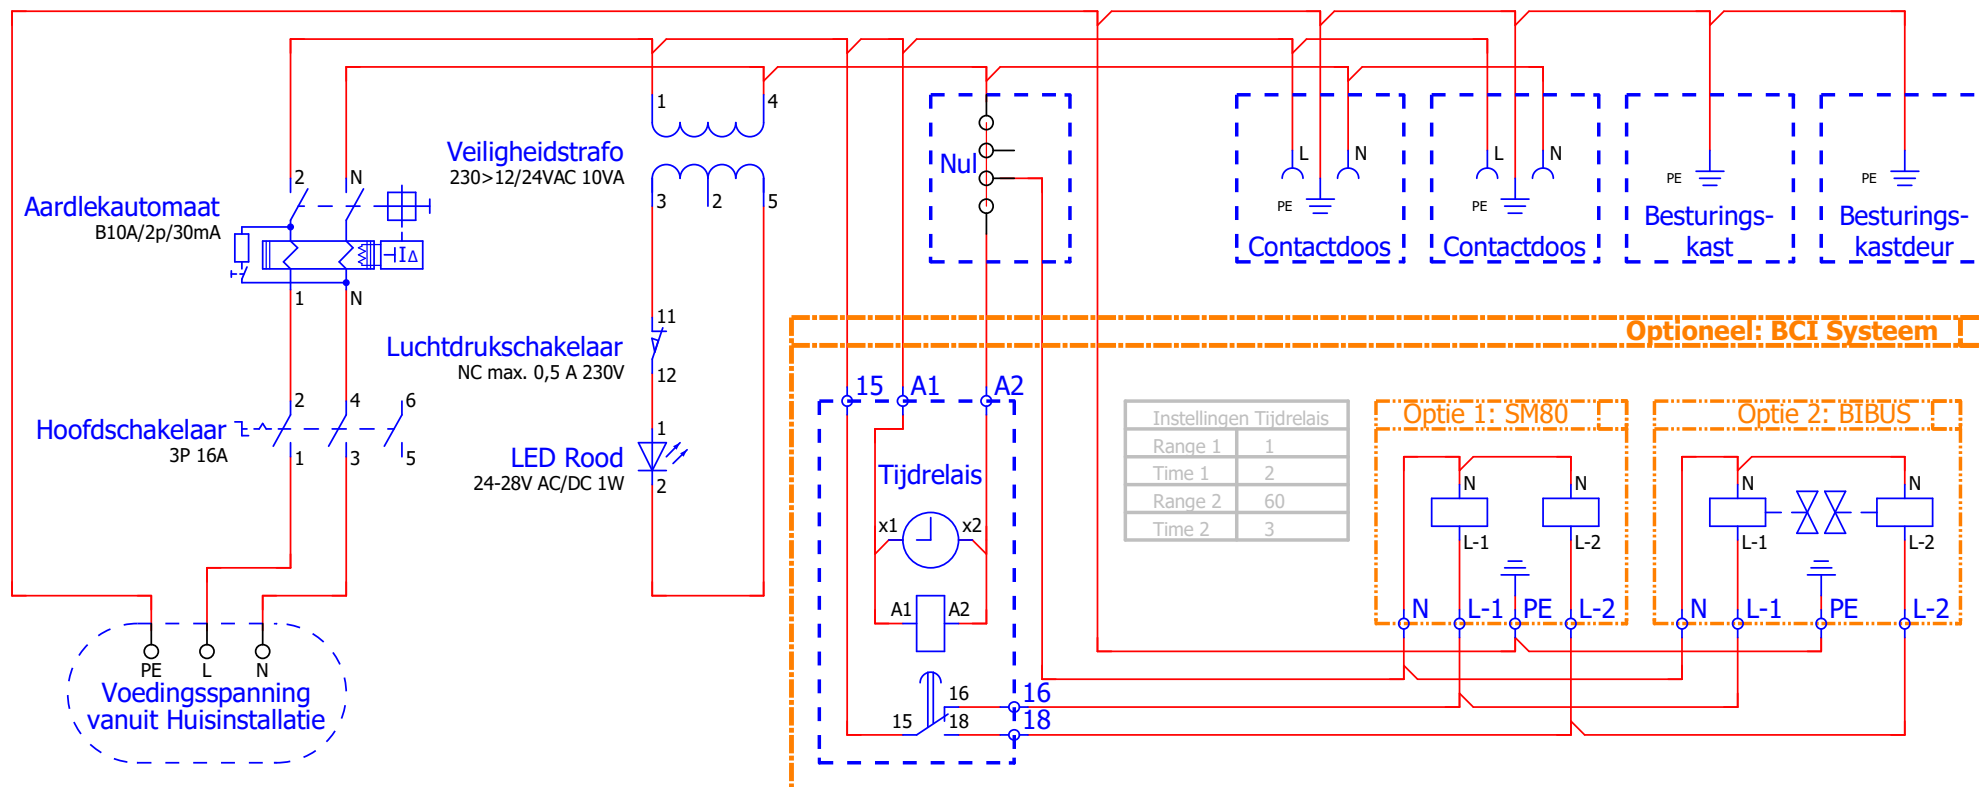

## Componentenlijst:

|                     |                                     |                |                |
|---------------------|-------------------------------------|----------------|----------------|
| Modulaire Verdeler  | 200x200x122mm 9 Mod. IP65           | Spelsberg      | AKi09          |
| Hoofdschakelaar     | 3P 16A                              | ABB            | OT16M3 - OHBS7 |
| Aardlekautomaat     | B10A/2p/30mA                        | ABB            | DS201B10/0,03  |
| Veiligheidstrafo    | 230V, 12-24V, 50Hz, 2-1A            | ABB            | TS10/12-24C    |
| Contactdoos         | 2P+RA IP54 Blauw                    | ABL            | 1461-050       |
| Luchtdrukschakelaar | NC Max. 0,5A 230V                   | Herga Electric | 6753-ACAA-A000 |
| LED Rood            | 24-28V AC/DC 1W                     | Calpe          | 3000           |
| Tijdsrelais         | 24-240VAC                           | Carlo Gavazzi  | DCB51CM24      |
| Nul                 | Max. 4x 2,5mm <sup>2</sup> 500V 24A | WAGO           | 870-834        |

## Schematische Weergave:

