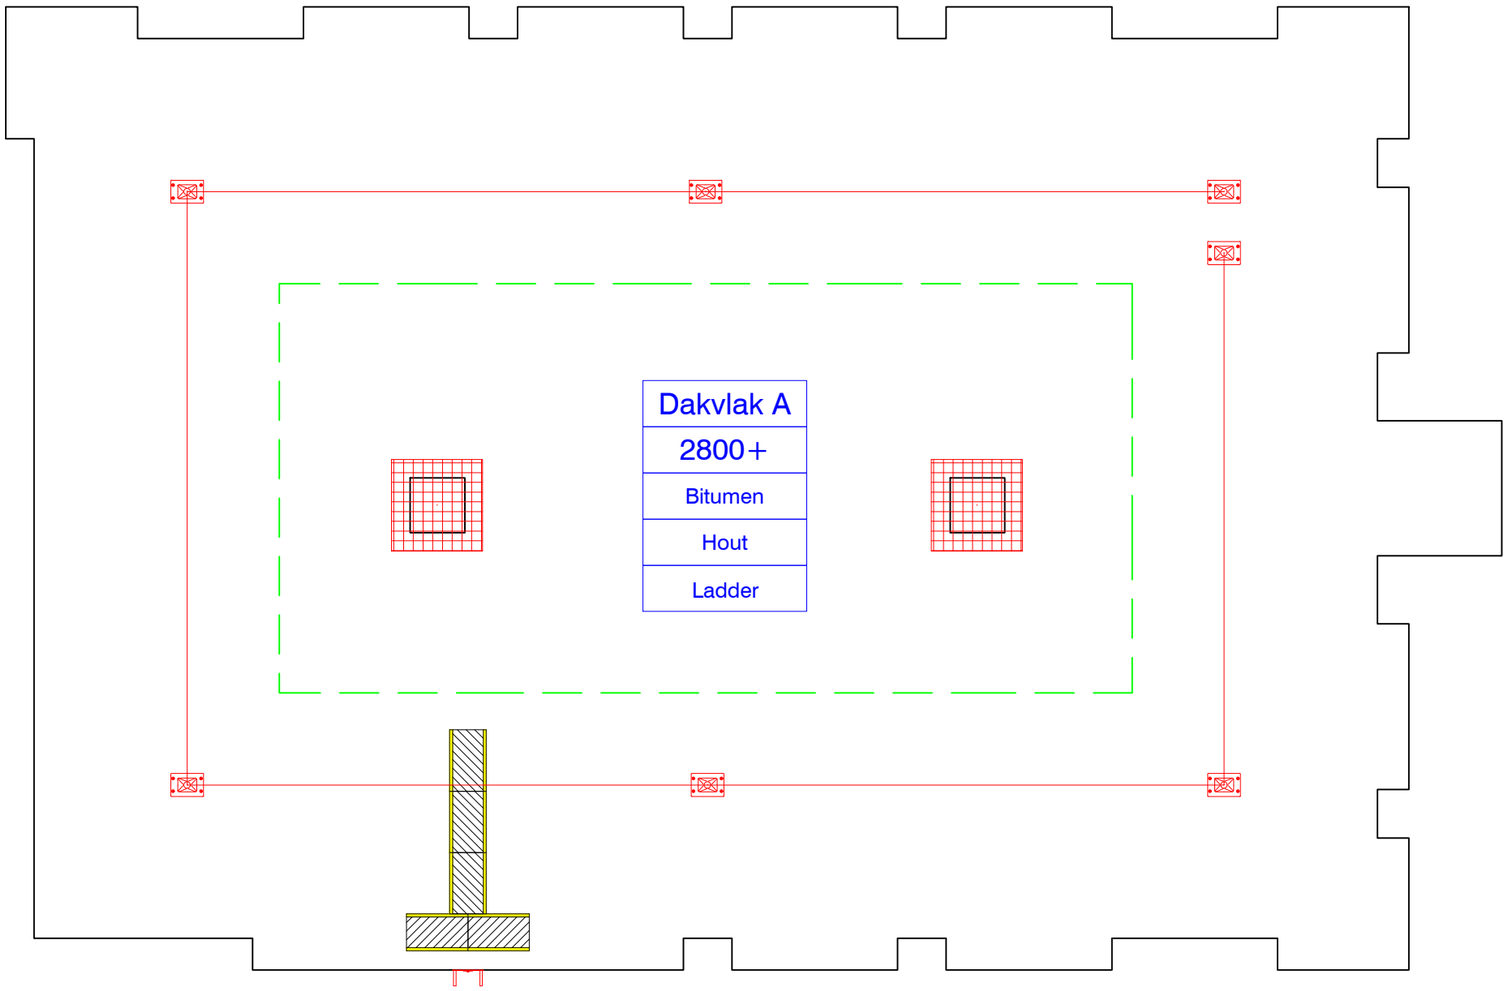

TOEGANG / KLIMVOORZIENING

LOCATIE DAKTOEGANG

- Dakluik minimaal dagmaat 0,8 m x 0,6 m
- Ladderbeugel advies: tot max 6,0 m
- Permanente opstap 2 treden < 0,6m
- Permanente opstap 3 treden < 1,0m
- Overstapbordes diverse lengtes mogelijk
- Gevelladder conform NEN-EN-ISO 14122
- Kooiladder conform NEN-EN-ISO 14122

DAKLUIK
De voorkeur qua daktoegang is het plaatsen van een dakluik in de veilige zone op minimaal 4 meter van de dakrand

LADDERBEUGEL
plaatsing ladderbeugel op minimaal 2 meter uit de hoek, en voldoende ruimte voor het opstellen van een ladder (minimaal 1,2 m achter de ladder)

GEVELLADDER
Conform de NEN-EN-ISO 14122-4 kan bij een overbruggingshoogte van < 3,0 meter worden volstaan met een gevelladder.

KOOILADDER
Voor overbruggingshoogtes >3,0 meter dient een kooiladder te worden toegepast. Bij hoogtes vanaf 10,0 meter dient er om de 6,0 meter een rustbordes te worden geplaatst.

KABELSYSTEEM KLASSE C EN795 EN ANKERS KLASSE A EN795

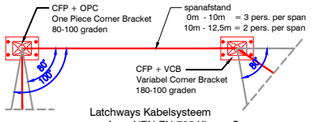

- Latchways Kabelsysteem conform NEN-EN-795 Klasse C
- Latchways 3 Persoons Ankerpunt Conform NEN-EN-795 Klasse A
- Latchways 1 Persoons Anti Pendule Ankerpunt Conform NEN-EN-795 Klasse A
- Corrosievaste staalkabel AISI 316 (38 kN)
- M Muur Ankerpunt Conform NEN-EN-795 Klasse A

LATCHWAYS MANSAFE CONSTANT FORCE DAKANKER
Het Latchways Mansafe® Constant Force Post dakanker is een unieke gepatenteerde vinding, waarbij de krachten tijdens een val (38 kN) grotendeels door het dakanker "geabsorbeerd" worden. Door de sterke vermindering van deze krachten is het onder meer mogelijk om de dakankers direct op daken met een plaatdikte van minimaal 0,6 mm te monteren. Bij stalen en houten daken zijn de dakankers met speciale kantelbouten bovenop de bestaande isolatie/ dakbedekking te bevestigen. Op (gas)beton- en kanaalplaatvloeren zijn de dakankers eveneens met speciale bevestigingsmiddelen te monteren. Elk anker is voorzien van een uniek serienummer en is op deze manier eenvoudig te traceren.

ZONES

- Gebruik van valbeveiliging en bijbehorende PBM-set verplicht
- Veilige zone
- Installaties
- Lichtstraat / daklicht

MARKERING (ON)VEILGE ZONE

- Zonemarkering en veilige looproute Roofwalker (60cm breed)
- Markering dmv bitumenstrook in afwijkende kleur van dakbedekking
- Markering dmv pictogrammen (valgevaar) (locatie pictogram)
- Pictogram (doorvalgevaar)
- Pictogram (verboden toegang)

ROOFWALKER
De Roofwalker® is een volledig geteste kunststof daktegel voor zowel afbakening van de veilige zone als looppad. De bovenzijde van de Roofwalker is voorzien van een zogenaamd tranen patroon om de stroefheid te vergroten. De onderzijde is voorzien van een drainageprofiel welke tevens zorgt voor de drukvereffening.

HEKWERK VERSIRAIL

- Schematische aanduiding Versirail hekwerk
- Versirail beginstaander
- Versirail tussenstaander
- Schematische aanduiding overige hekwerken

LATCHWAYS VERSIRAIL HEKWERK
Het Latchways VersiRail hekwerksysteem biedt een esthetisch verantwoorde, collectieve bescherming als oplossing voor vlakke oppervlakken met een helling tot 10 graden.
Getest en gecertificeerd volgens:

EN 13374	maximale staanderafstand 2,5m
EN 14122-3	maximale staanderafstand 1,5m

Dakvlak niet te betreden:
Er zijn op dit dakvlak geen valveiligheidsvoorzieningen aangebracht; Indien dakvlak betreden moet worden, dienen er tijdelijke voorzieningen getroffen te worden conform wet en regelgeving (steiger, hoogwerker,etc.)

PROJECTGEGEVENS

Project	Complex a.d. Huizerweg 51 te Bussum		
Projectnummer	PRJ90034197	Revisie	A
Tekeningnummer	1	Datum	19-2-2019
Getekend door	MPB	Schaal	1:100
Gezien door		Formaat	A3

eurosafesolutions®

OFFERTETEKENING