



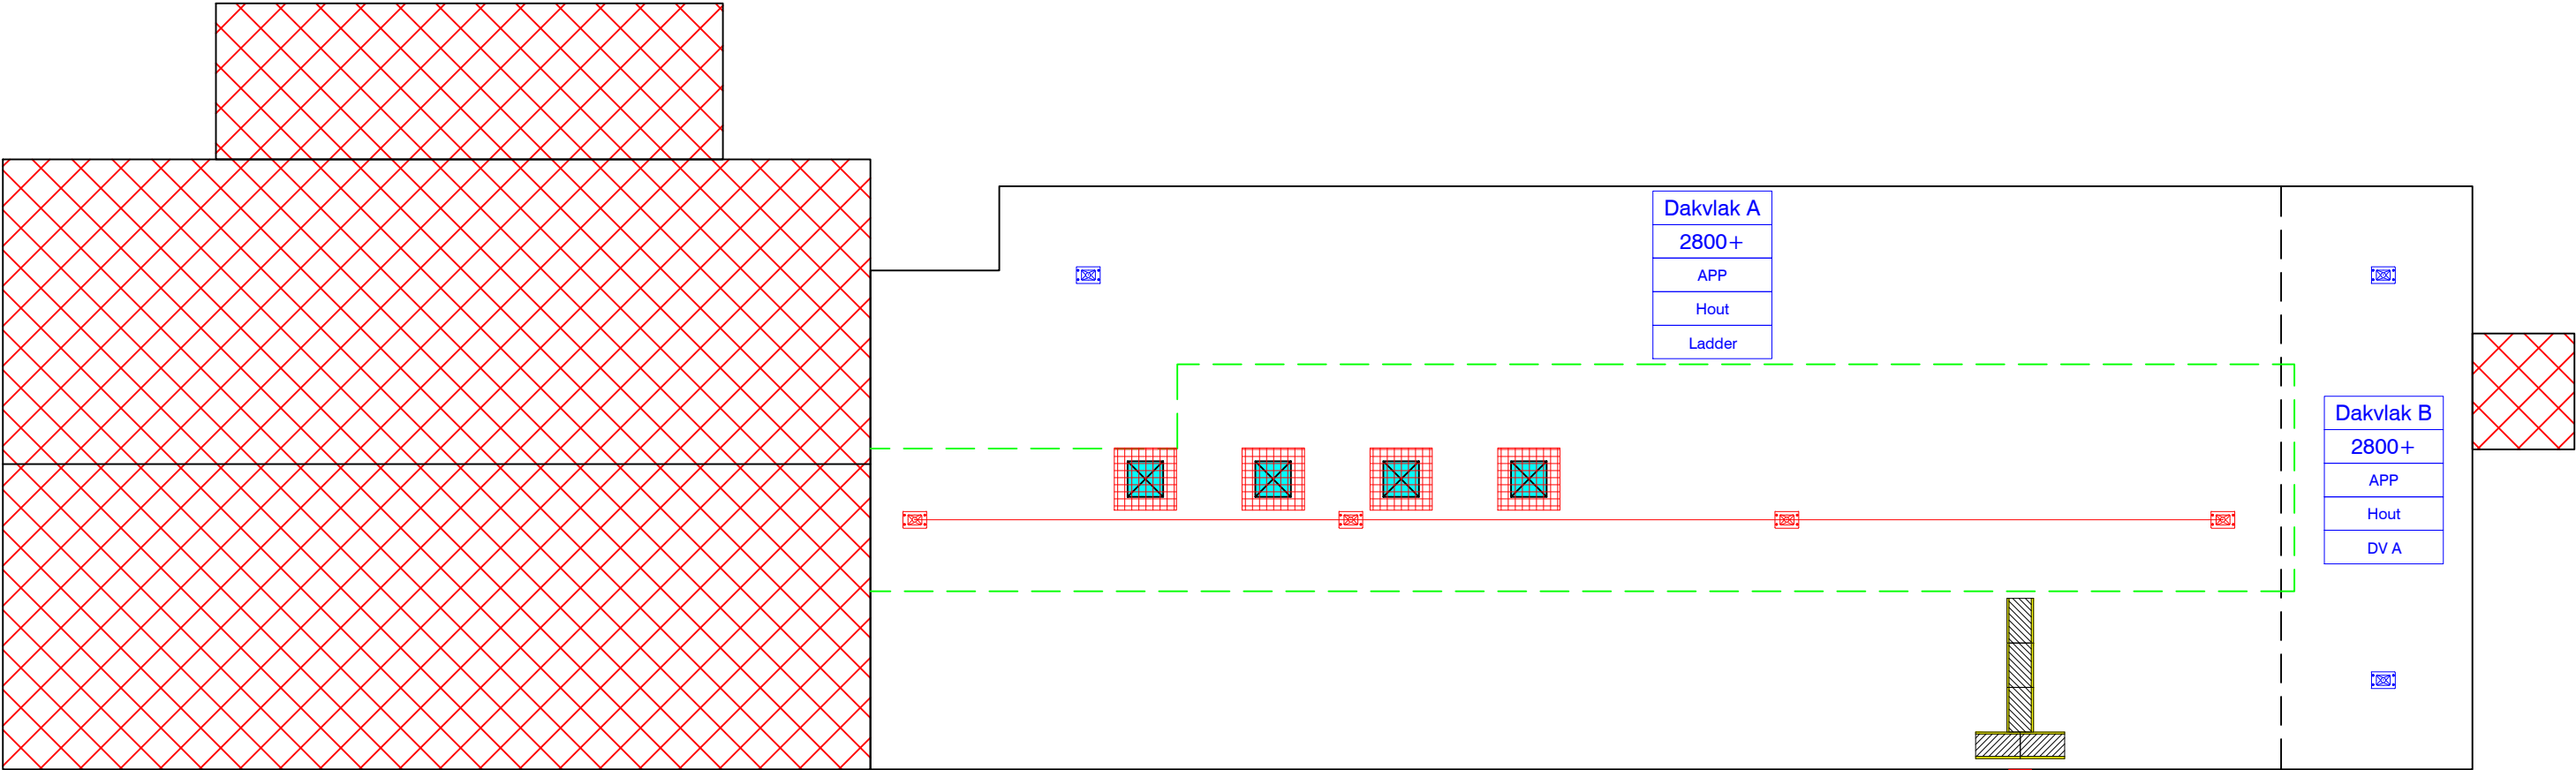

TOEGANG / KLIMVOORZIENING		KABELSYSTEEM KLASSE C EN795 EN ANKERS KLASSE A EN795		MARKERING (ON)VEILGE ZONE		PROJECTGEGEVENS	
 800 600	LOCATIE DAKTOEGANG Dakluik minimaal dagmaat 0,8 m x 0,6 m	 CFP + OPC One Piece Corner Bracket 80-100 graden spanwijdte 0m - 10m = 3 pers. per span 10m - 12,5m = 2 pers. per span CFP + VCB Variabel Corner Bracket 180-100 graden Latchways Kabelsysteem conform NEN-EN-795 Klasse C		 Zonemarkering en veilige looproute Roofwalker (60cm breed)  Markering dmv bitumenstrook in afwijkende kleur van dakbedekking  Markering dmv pictogrammen (valgevaar)  Pictogram (doorvalgevaar)  Pictogram (verboden toegang)		ROOFWALKER De Roofwalker® is een volledig geteste kunststof daktegel voor zowel afbakening van de veilige zone als looppad. De bovenzijde van de Roofwalker is voorzien van een zogenaamd tranen patroon om de stroefheid te vergroten. De onderzijde is voorzien van een drainageprofiel welke tevens zorgt voor de drukvereffening.	
 600	Ladderbeugel advies: tot max 6,0 m	 Latchways 3 Persoons Ankerpunt Conform NEN-EN-795 Klasse A		HEKWERK VERSIRAIL  Schematische aanduiding Versirail hekwerk  Versirail beginstaander  Versirail tussenstaander  Schematische aanduiding overige hekwerken		LATCHWAYS VERSIRAIL HEKWERK Het Latchways VersiRail hekwerksysteem biedt een esthetisch verantwoorde, collectieve bescherming als oplossing voor vlakke oppervlakken met een helling tot 10 graden. Getest en gecertificeerd volgens: EN 13374 maximale staanderafstand 2,5m EN 14122-3 maximale staanderafstand 1,5m	
 600	Permanente opstap 2 treden < 0,6m	 Latchways 1 Persoons Anti Pendule Ankerpunt Conform NEN-EN-795 Klasse A		 Corrosievaste staalkabel AISI 316 (38 kN)		PROJECTGEGEVENS Project Complex a.d. Meerweg 63 te Bussum Projectnummer PRJ90034197 Tekeningnummer 1 Getekend door MPB Gezien door	
 600	Permanente opstap 3 treden < 1,0m	 Muur Ankerpunt Conform NEN-EN-795 Klasse A					
 600	Overstapbordes diverse lengtes mogelijk	GEVELLADDER Conform de NEN-EN-ISO 14122-4 kan bij een overbruggingshoogte van < 3,0 meter worden volstaan met een gevelladder.		 Gebruik van valbeveiliging en bijbehorende PBM-set verplicht  Veilige zone  Installaties  Lichtstraat / daklicht		 Dakvlak niet te betreden: Er zijn op dit dakvlak geen valveiligheidsvoorzieningen aangebracht; Indien dakvlak betreden moet worden, dienen er tijdelijke voorzieningen getroffen te worden conform wet en regelgeving (steiger, hoogwerker, etc.)	
 600	Gevelladder conform NEN-EN-ISO 14122	KOOILADDER Voor overbruggingshoogtes >3,0 meter dient een kooiladder te worden toegepast. Bij hoogtes vanaf 10,0 meter dient er om de 6,0 meter een rustbordes te worden geplaatst.					
 600	Kooiladder conform NEN-EN-ISO 14122					 OFFERTETEKENING	

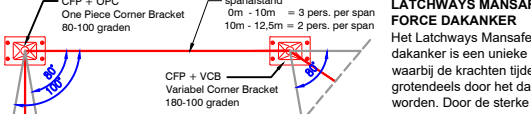