
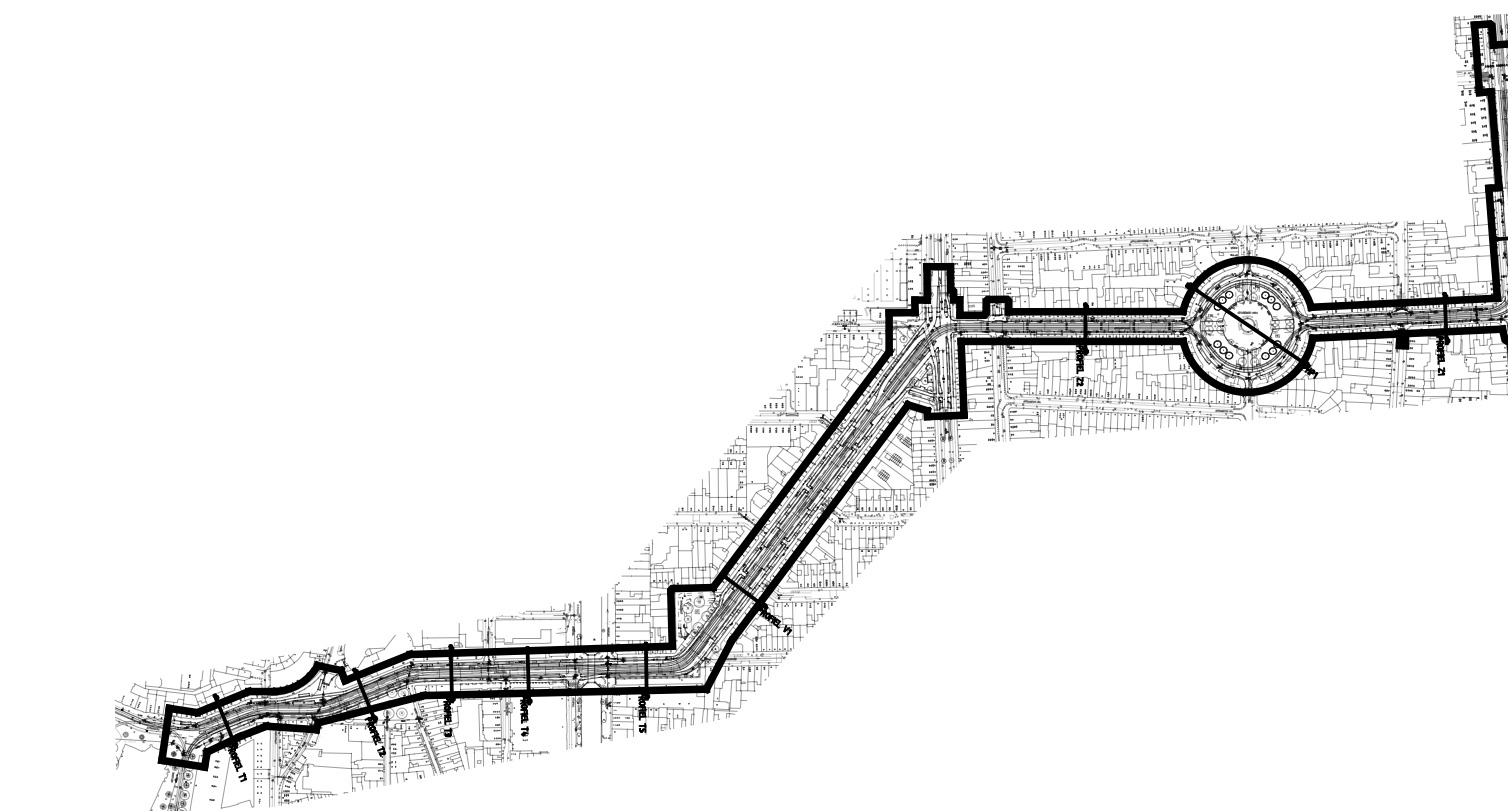


DWP PHP
schaal 1:50

 

Wijk	Datum	Status	Opmerkingen
2	27-09-21	Definitief	Blad is ongewijzigd.
Contr.	Tekenaar	Projectleider	Afdelingshoofd
Naam	afgeleverd	afgeleverd	afgeleverd
Datum	27-09-2021	27-09-2021	27-09-2021

INHR			
Onderwerp			
Bestekstekening			
Opdrachtgever:	GDH DSO Verkeer	Besteknummer:	2021.762.017
Project e.v.:	R. van der Kooij	Schaal:	4 x A2
Projectleider:	P. Dobbe	Formaat:	m
Tekenaar:	K. Geferts	Hoogtematen in meters t.o.v. N.A.P.	
Projectnummer:	7003740		
Documentnummer:	7003740-INHR0-CTV-BE-002		
Ingenieursbureau Den Haag		CTV	/ 5 2