

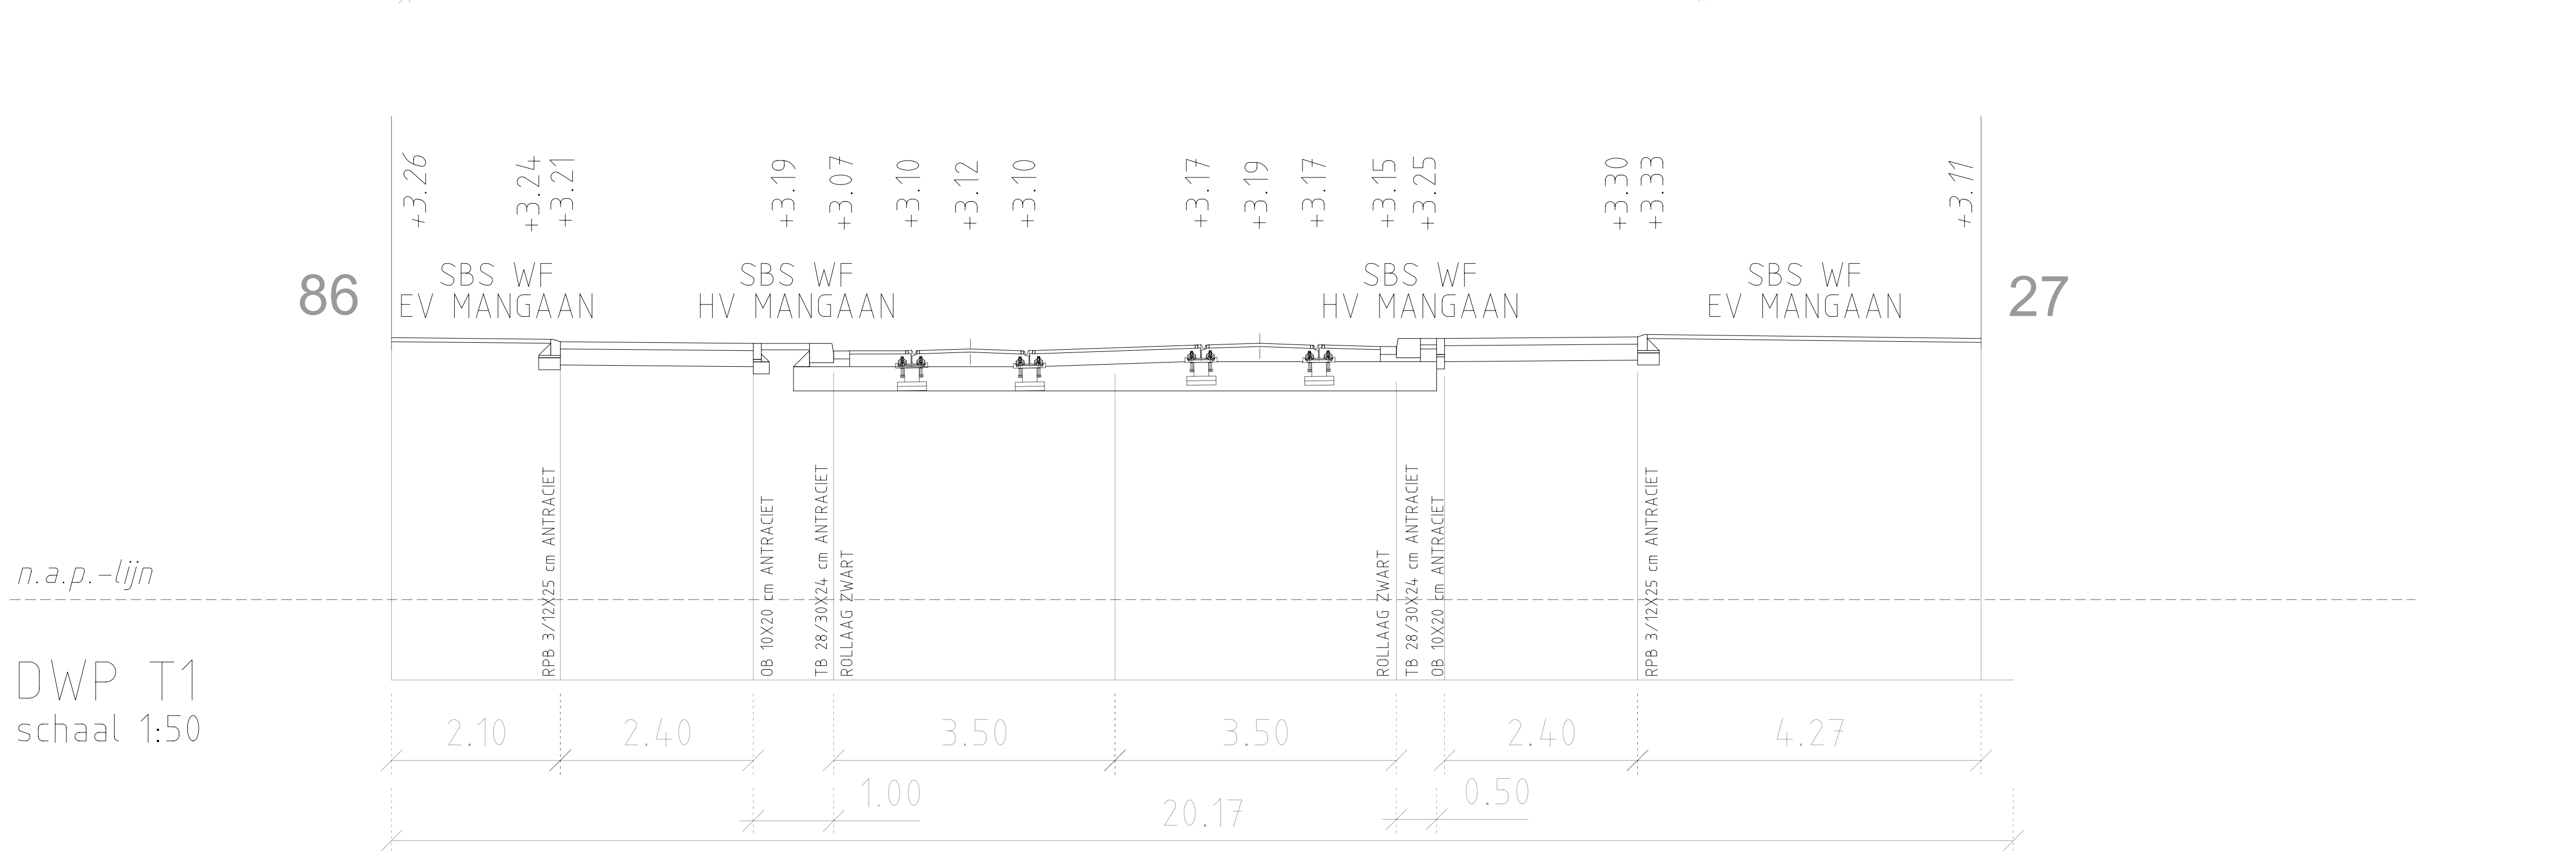
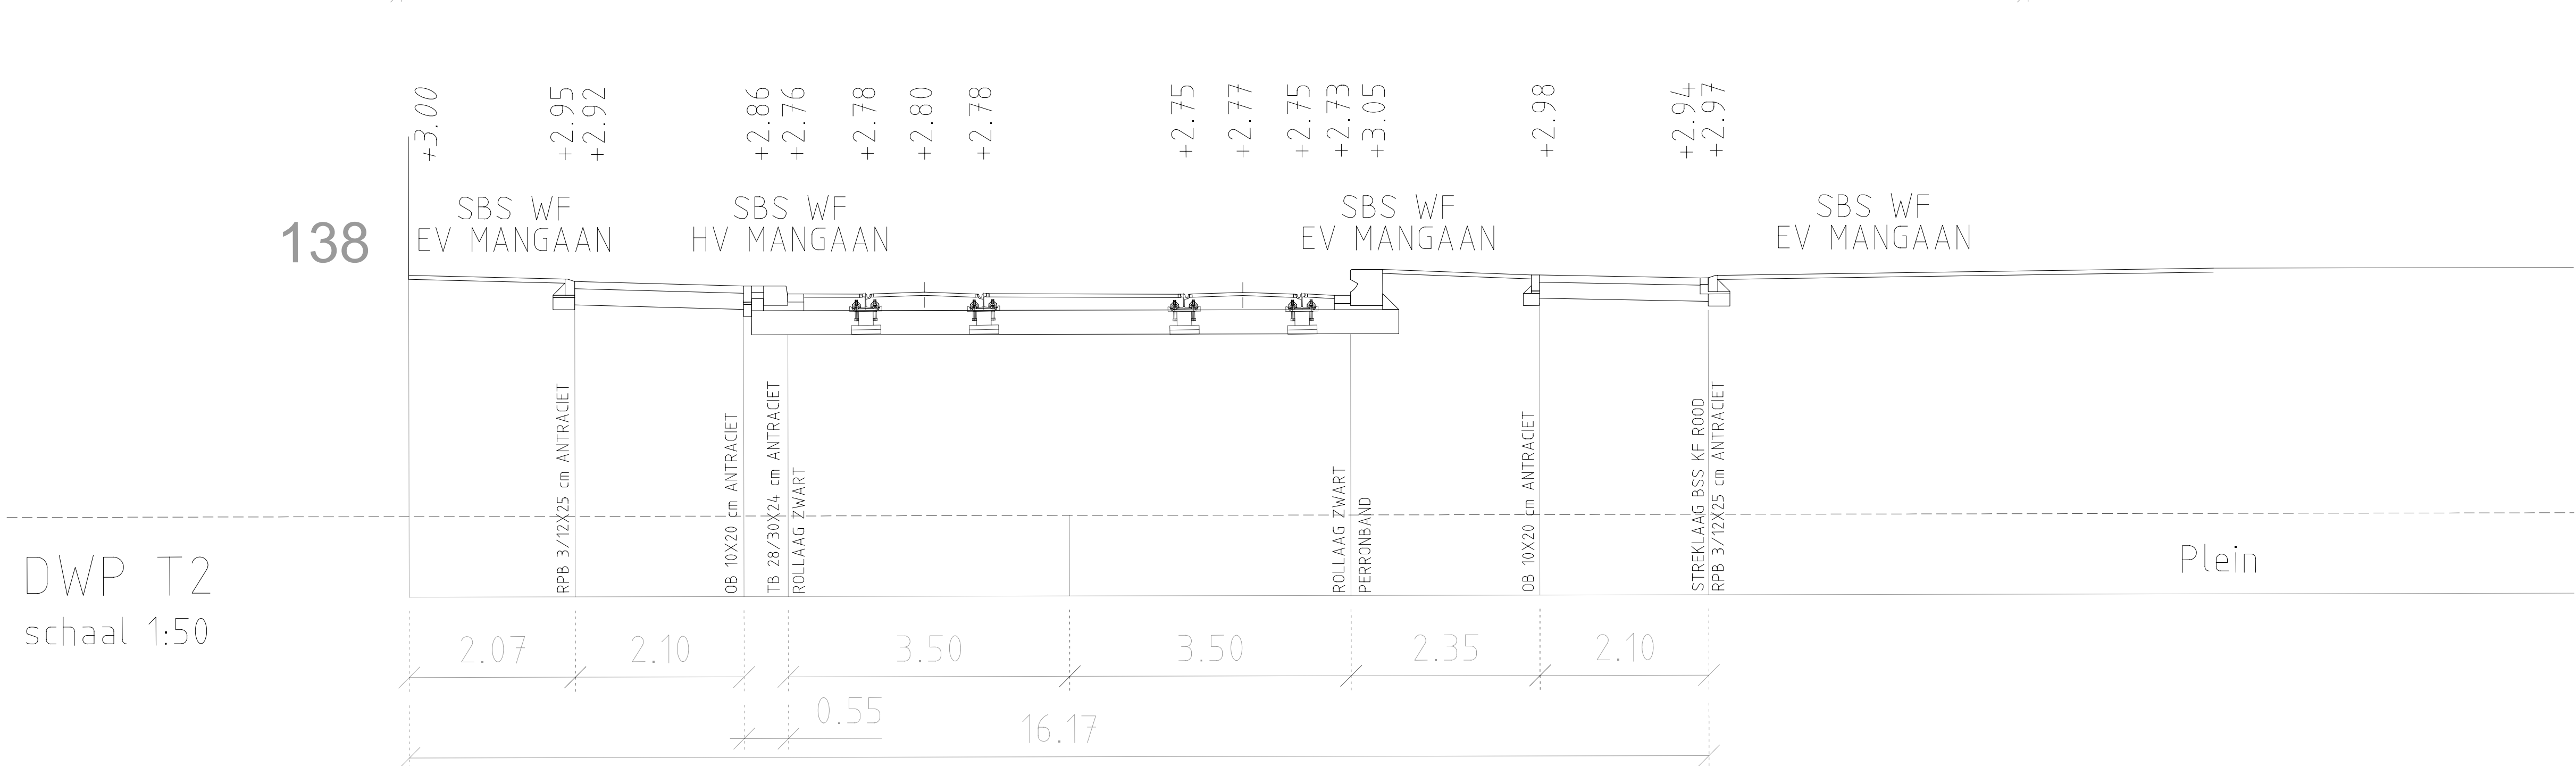
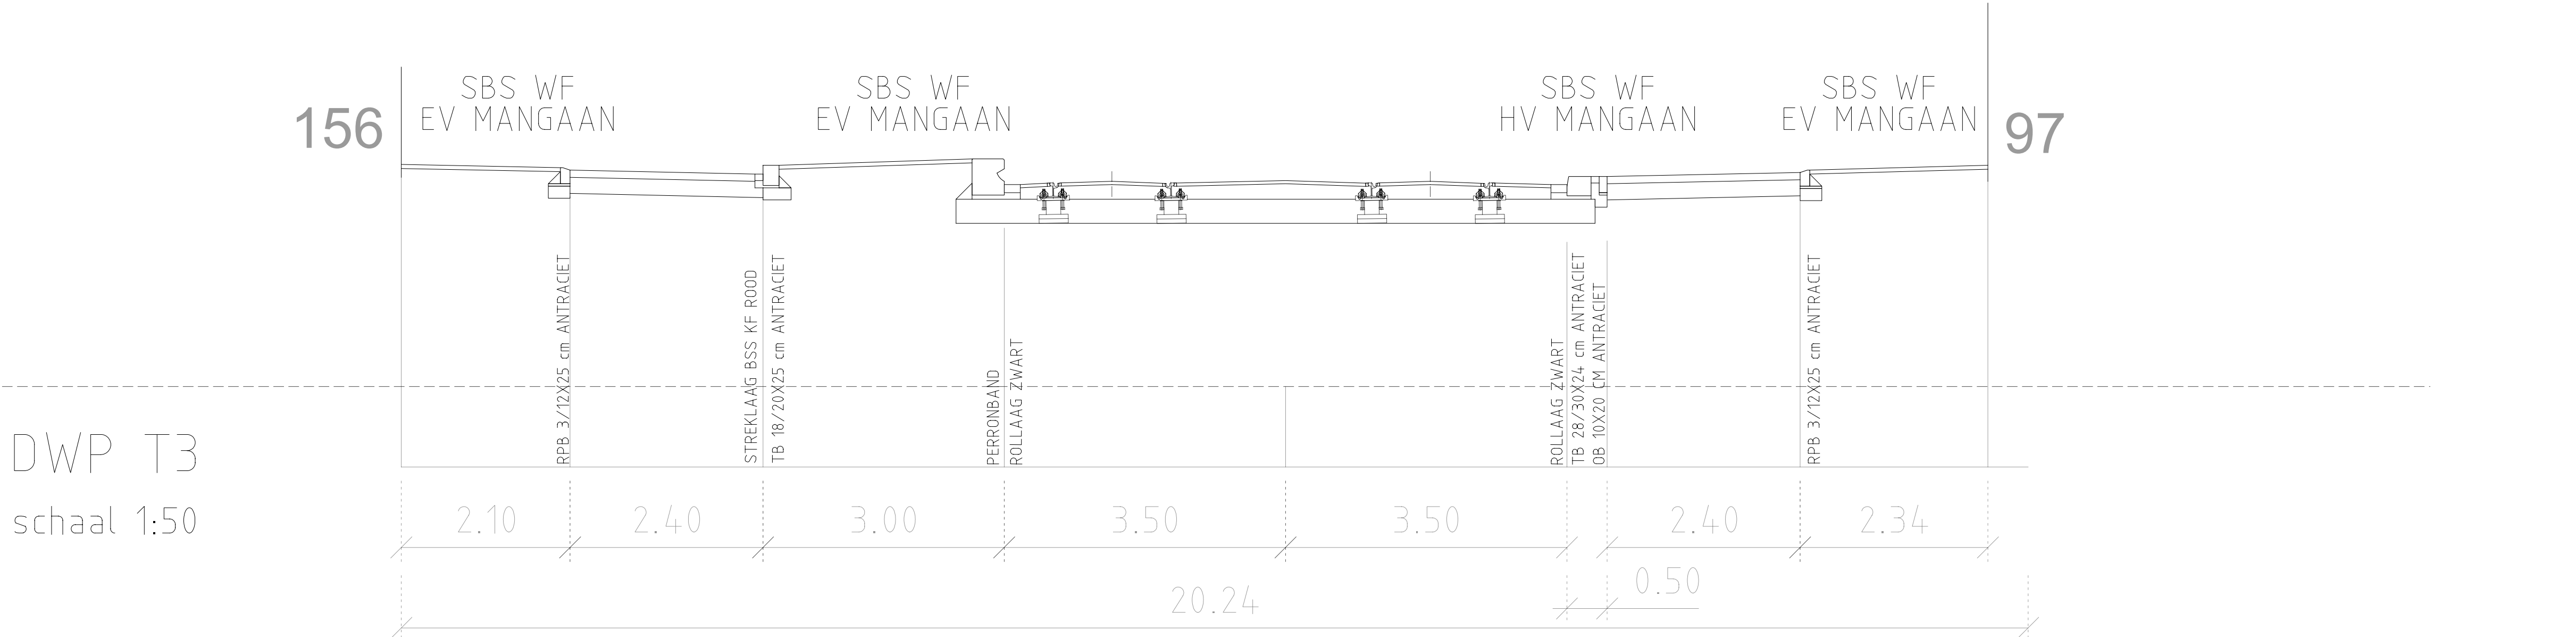
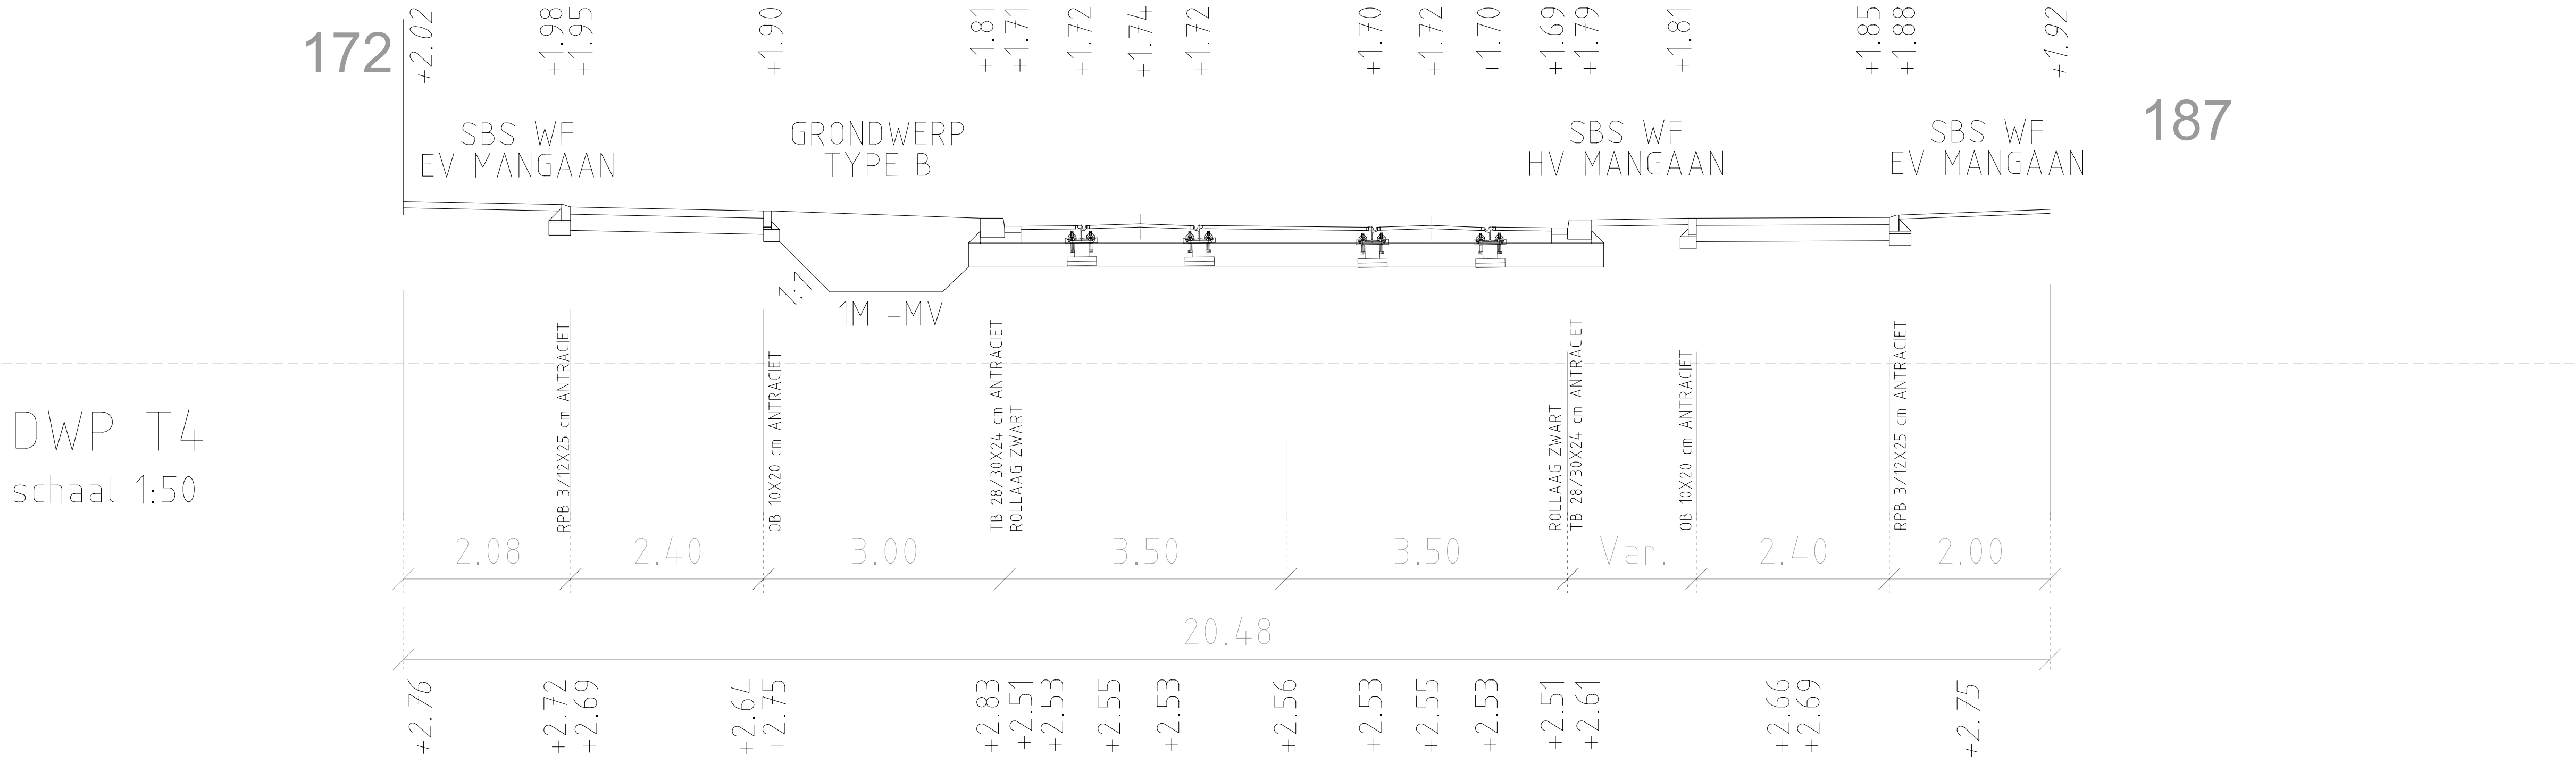


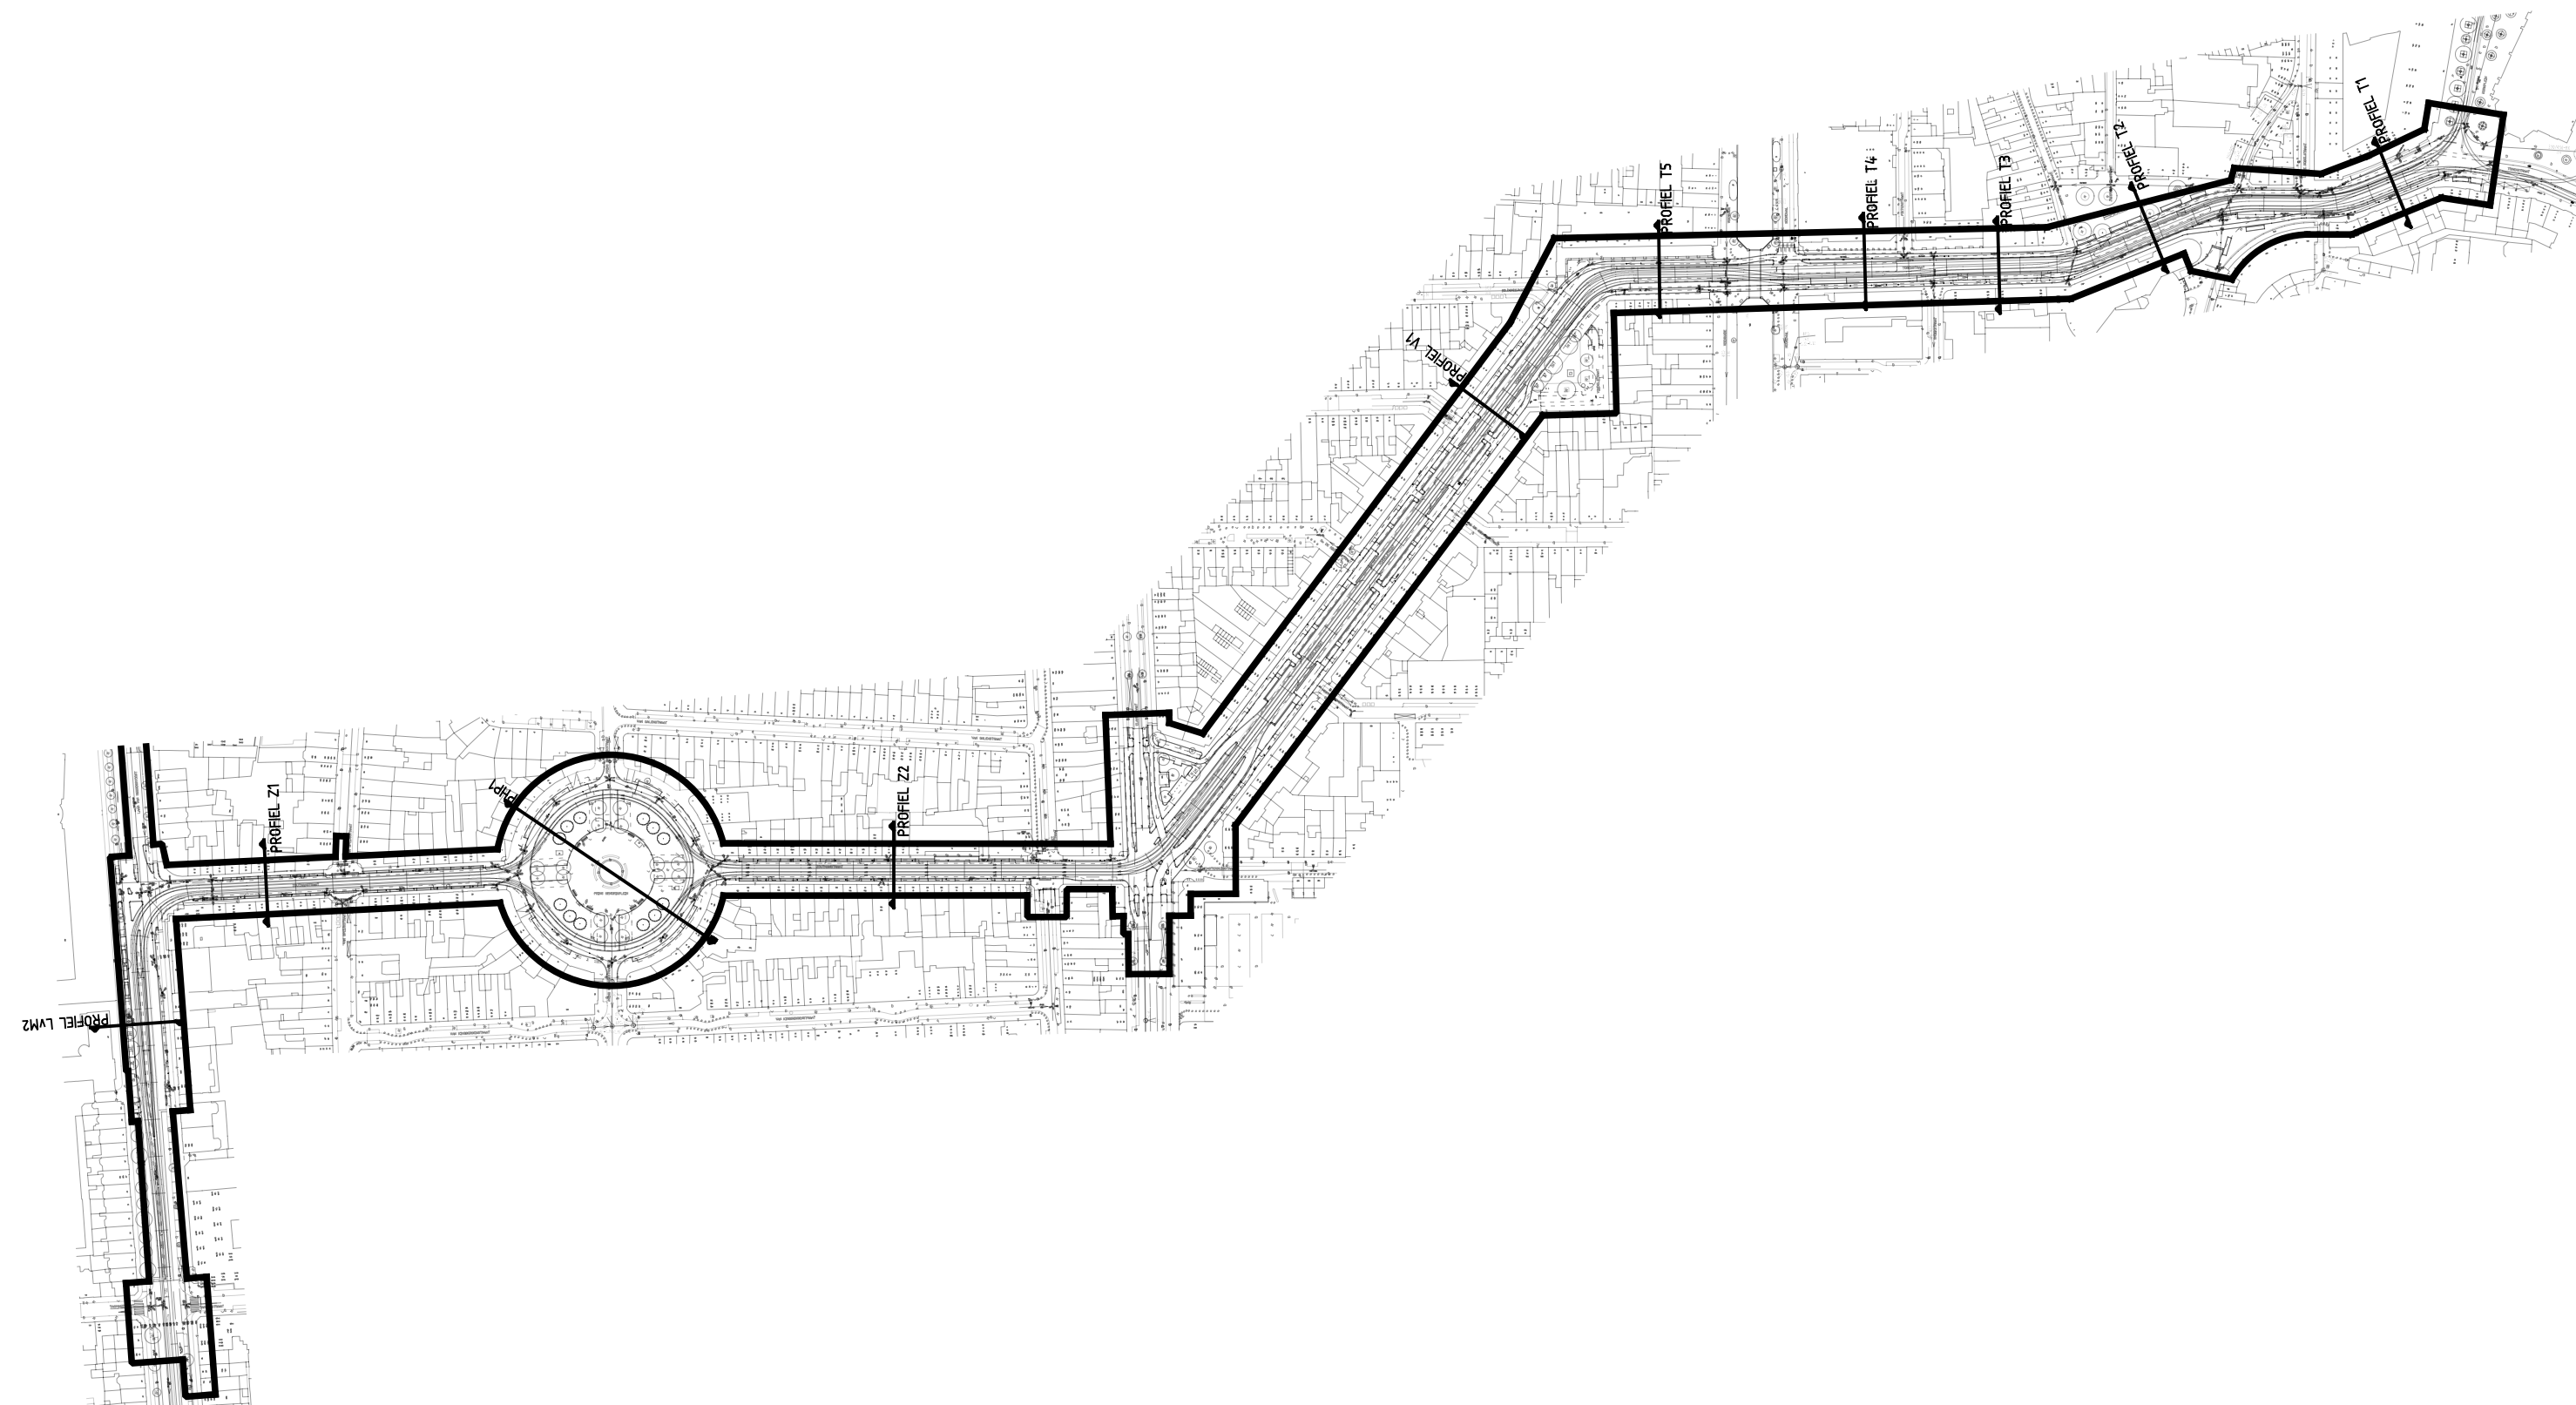

n.a.p. -lijn

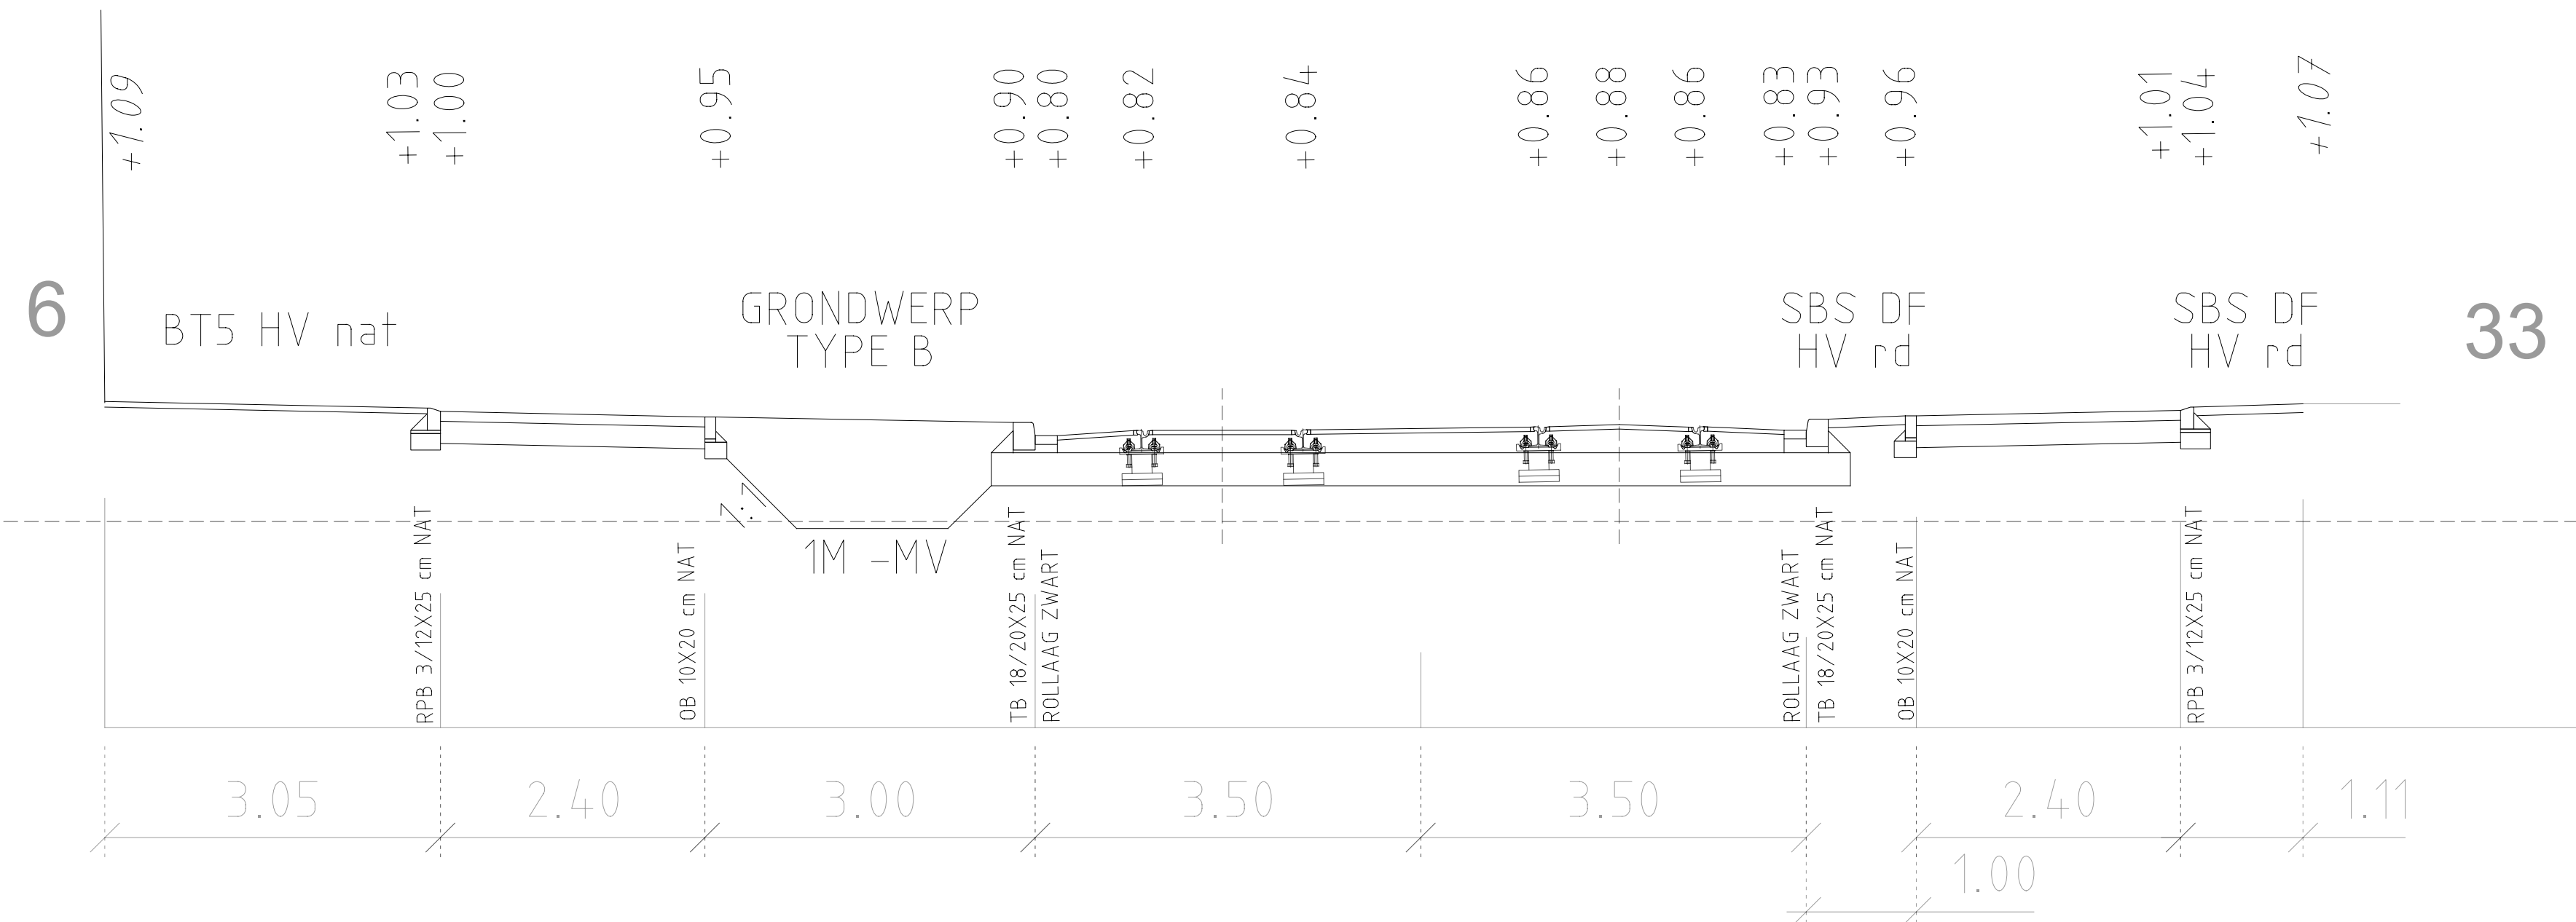

VRIJLIGGENDE FIETSPAD
30 mm deklaag AC 8 surf rood
60 mm tussenlaag AC 16 bind
20 cm MENGGRANULAAT 0/31.5

Wijz.	Datum	Status	Opmerkingen
2	27-09-21	Definitief	Blaad is gerevisieerd

Contr.	Tekenaar	Projectleider	Afdelingshoofd	Project e.v.
Naam	Izthoog	askgele		sbdsd2p
Datum	27-09-2021	27-09-2021		27-09-2021

INTHR		Onderwerp		Bestekstekening	
Opdrachtgever: GDH DSO Verkeer					
Project e.v.: R. van der Kooij		Besteknummer: 2021.762.017		Afdeling	Bld
Projectleider: P. Dobbie		Schaal: 1:25 x A0		CTV	/5
Ontwerper: K. Gelferts		Formaat: 1:25 x A0			2
Tekenaar: 7003740		Maken in: m			
Projectnummer: 7003740		Hoogtematen in meters L.v.v.N.A.P.			
Documentnummer: 7003740-INTHRO-CTV-BE-002					