




LEGENDA

- Totaal: 288m²

 - Grondwerk type A:
 - Ontgraven tot 1m min maaiveld
 - Aanvullen met 0,8m bonenzand 5%
 - Aanvullen met 0,05m straatlaag zand
 - Aanbrengen verharding
- Totaal: 25m²

 - Grondwerk type C:
 - Ontgraven tot 1m min maaiveld
 - Aanvullen met 0,19m bonenzand 5%
 - Aanbrengen 0,085m sc85 permeabel, gevuld met bonen voedingsgrond-gronddek
 - Aanvullen met 0,05m straatlaag zand
 - Aanbrengen verharding
- Totaal: 449m²

 - Grondwerk type E:
 - Ontgraven 0,20m min maaiveld
 - Aanbrengen 0,085m sc85 permeabel, gevuld met bonen voedingsgrond-gronddek
 - Aanvullen met 0,05m straatlaag zand
 - Aanbrengen verharding
- Totaal: 316m²

 - Grondwerk type G:
 - Ontgraven tot 0,30m min maaiveld (handmatig/zegen)
 - Aanvullen met 0,30m Green to Colour
- Totaal: 1195m²

 - Grondwerk type B:
 - Ontgraven tot 1m min maaiveld
 - Aanvullen met 0,30m laag van 70% teelgrond A en 30% bonen voedingsgrond
 - Aanvullen met 0,30m Green to Colour
 - Verdichten max 2,0 t/m³
- Totaal: 62m²

 - Grondwerk type D:
 - Ontgraven tot 0,5m min maaiveld
 - Aanvullen met 0,50m teelgrond A
- Totaal: 24st

 - Grondwerk type F:
 - Per boom 1m³ bonen voedingsgrond mengen met 6m³ aanvezige (teel)grond
- Totaal: 16m²

 - Grondwerk type H:
 - Ontgraven tot 0,50m min maaiveld
 - Aanvullen met 0,50m Green to Colour

Lijn 16Z Grondwerk tbv bomen en planten

Werktekening

Opdrachtgever: GDH DSO Verkeer
Project e.v.: R. van der Kooij
Projectleider: P. Dobbe
Ontwerper: L. Hoogduin
Tekennummer: 7003740
Documentnummer: 7003740-INTHRG-CTV-WT-002

Besteknummer: 1:1000
Schale: A0X1,25
Formaat: A0X1,25
Hoogtematen in meters t.o.v. Hoogtematen in meters t.o.v.

