


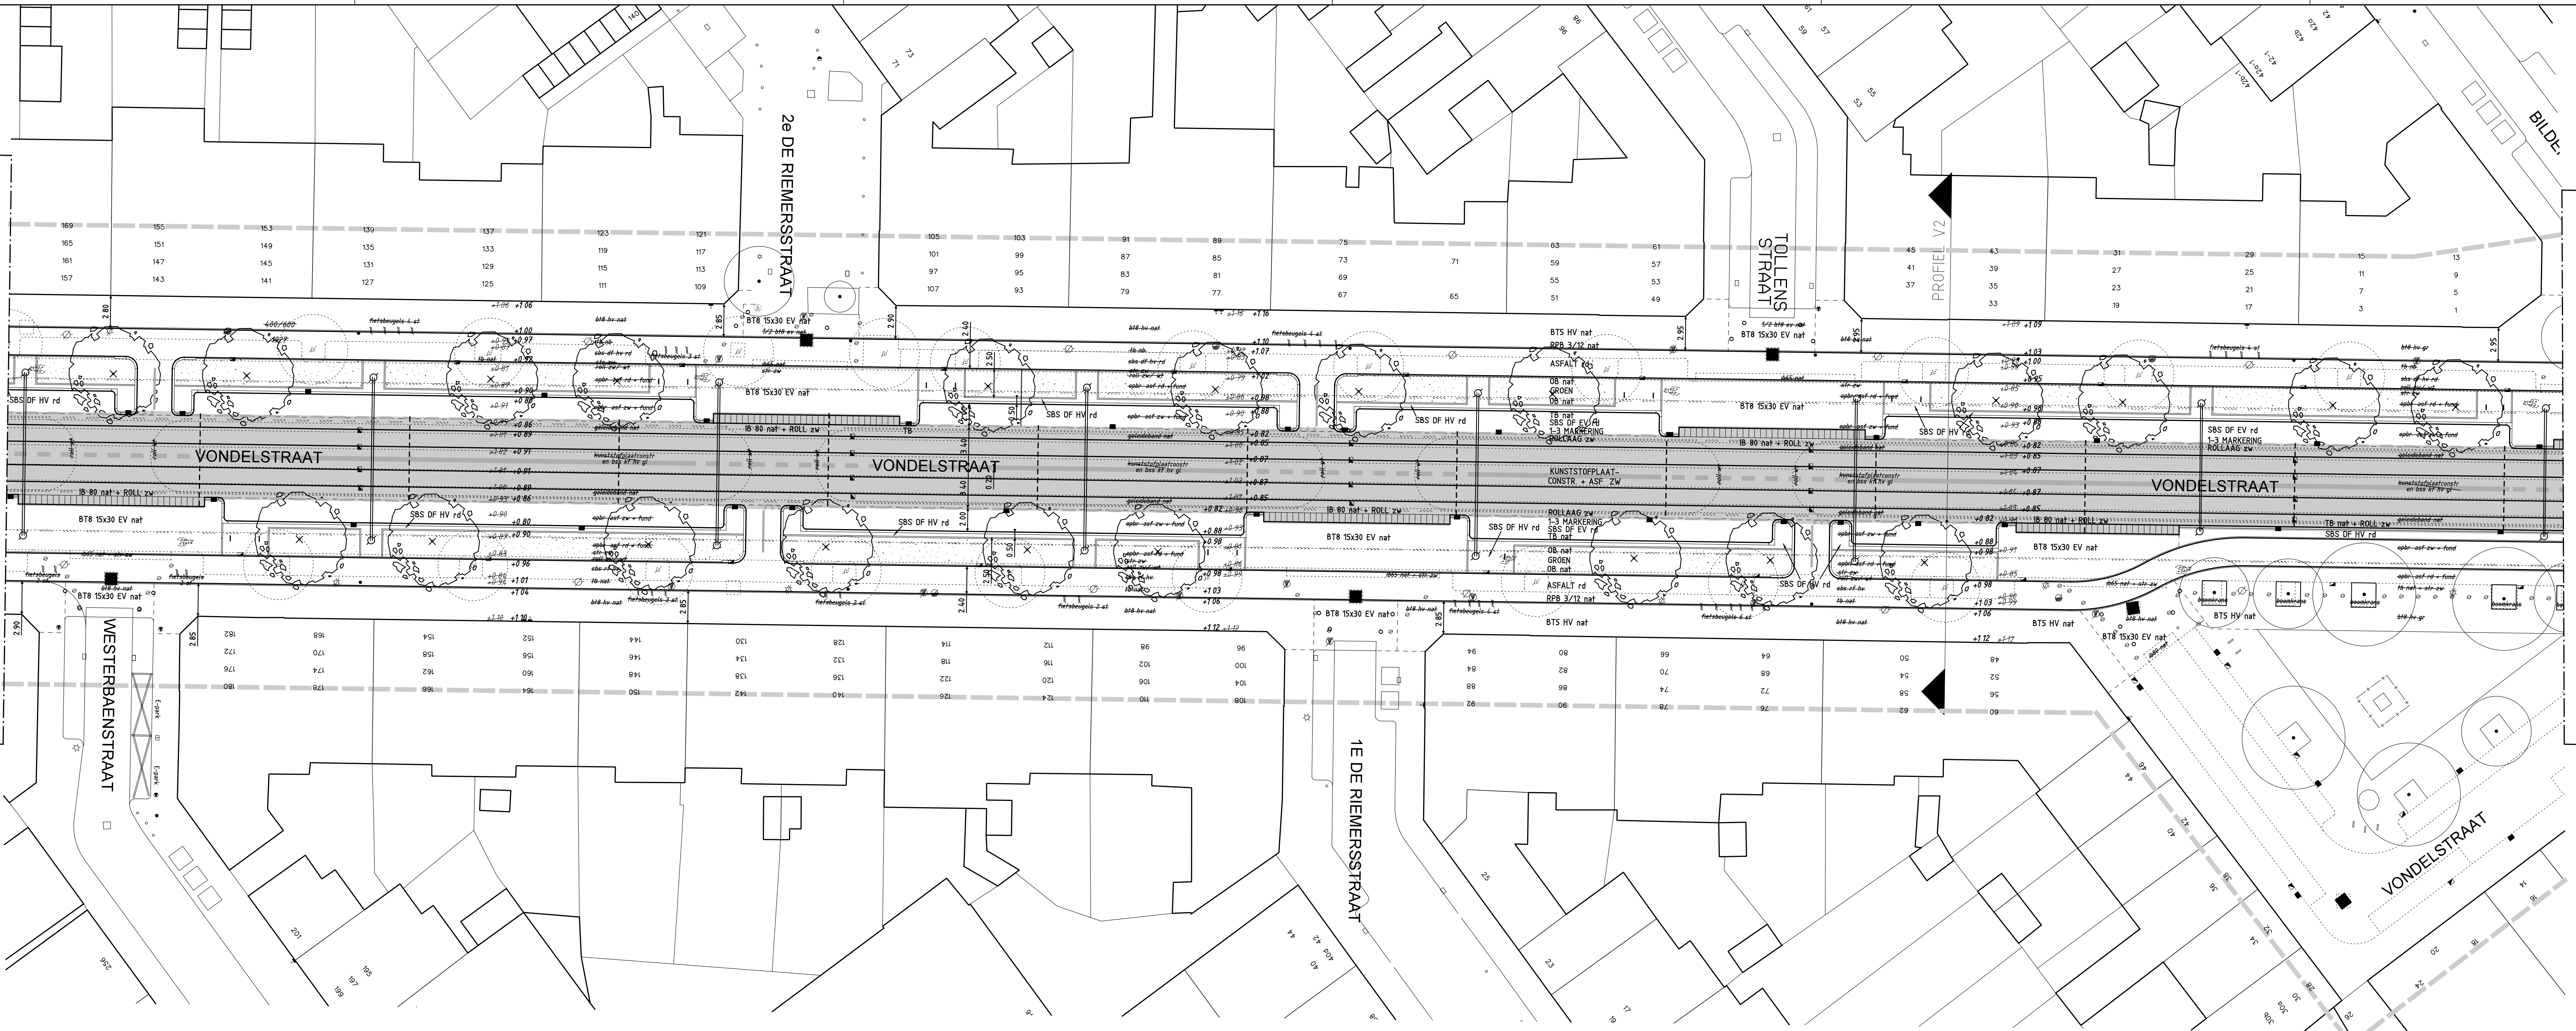

Wijz.	Datum	Status	Opmerkingen
2	27-09-21	Definitief	Blad is ongewijzigd

Contr.	Tekenaar	Projectleider	Afdelingshoofd	Project e.v.
Naam	tbzhoog	sbkgel		sdbdbzp
Datum	27-09-2021	27-09-2021		27-09-2021

Den Haag

INTHR
Vondelstraat
Bestekstekening

Opdrachtgever: GDH DSO Verkeer

Project e.v.:	R. van der Kooij	Besteknummer: 2021.752.022	Afdeling	Blad	Wijz.
Projectleider:	P. Dobbe	Schaal: 1:200			
Ontwerper:	J. Weijis	Formaat: 1,5 x A1			
Tekenaar:	L. Hoogduin	Maten in: m			
Projectnummer:	95025415	Hoogtematen in meters t.o.v. N.A.P.			
Documentnummer:	95025415-INTHR0-CTV-BE-001				

CTV	4	/ 18	2
-----	---	------	---