


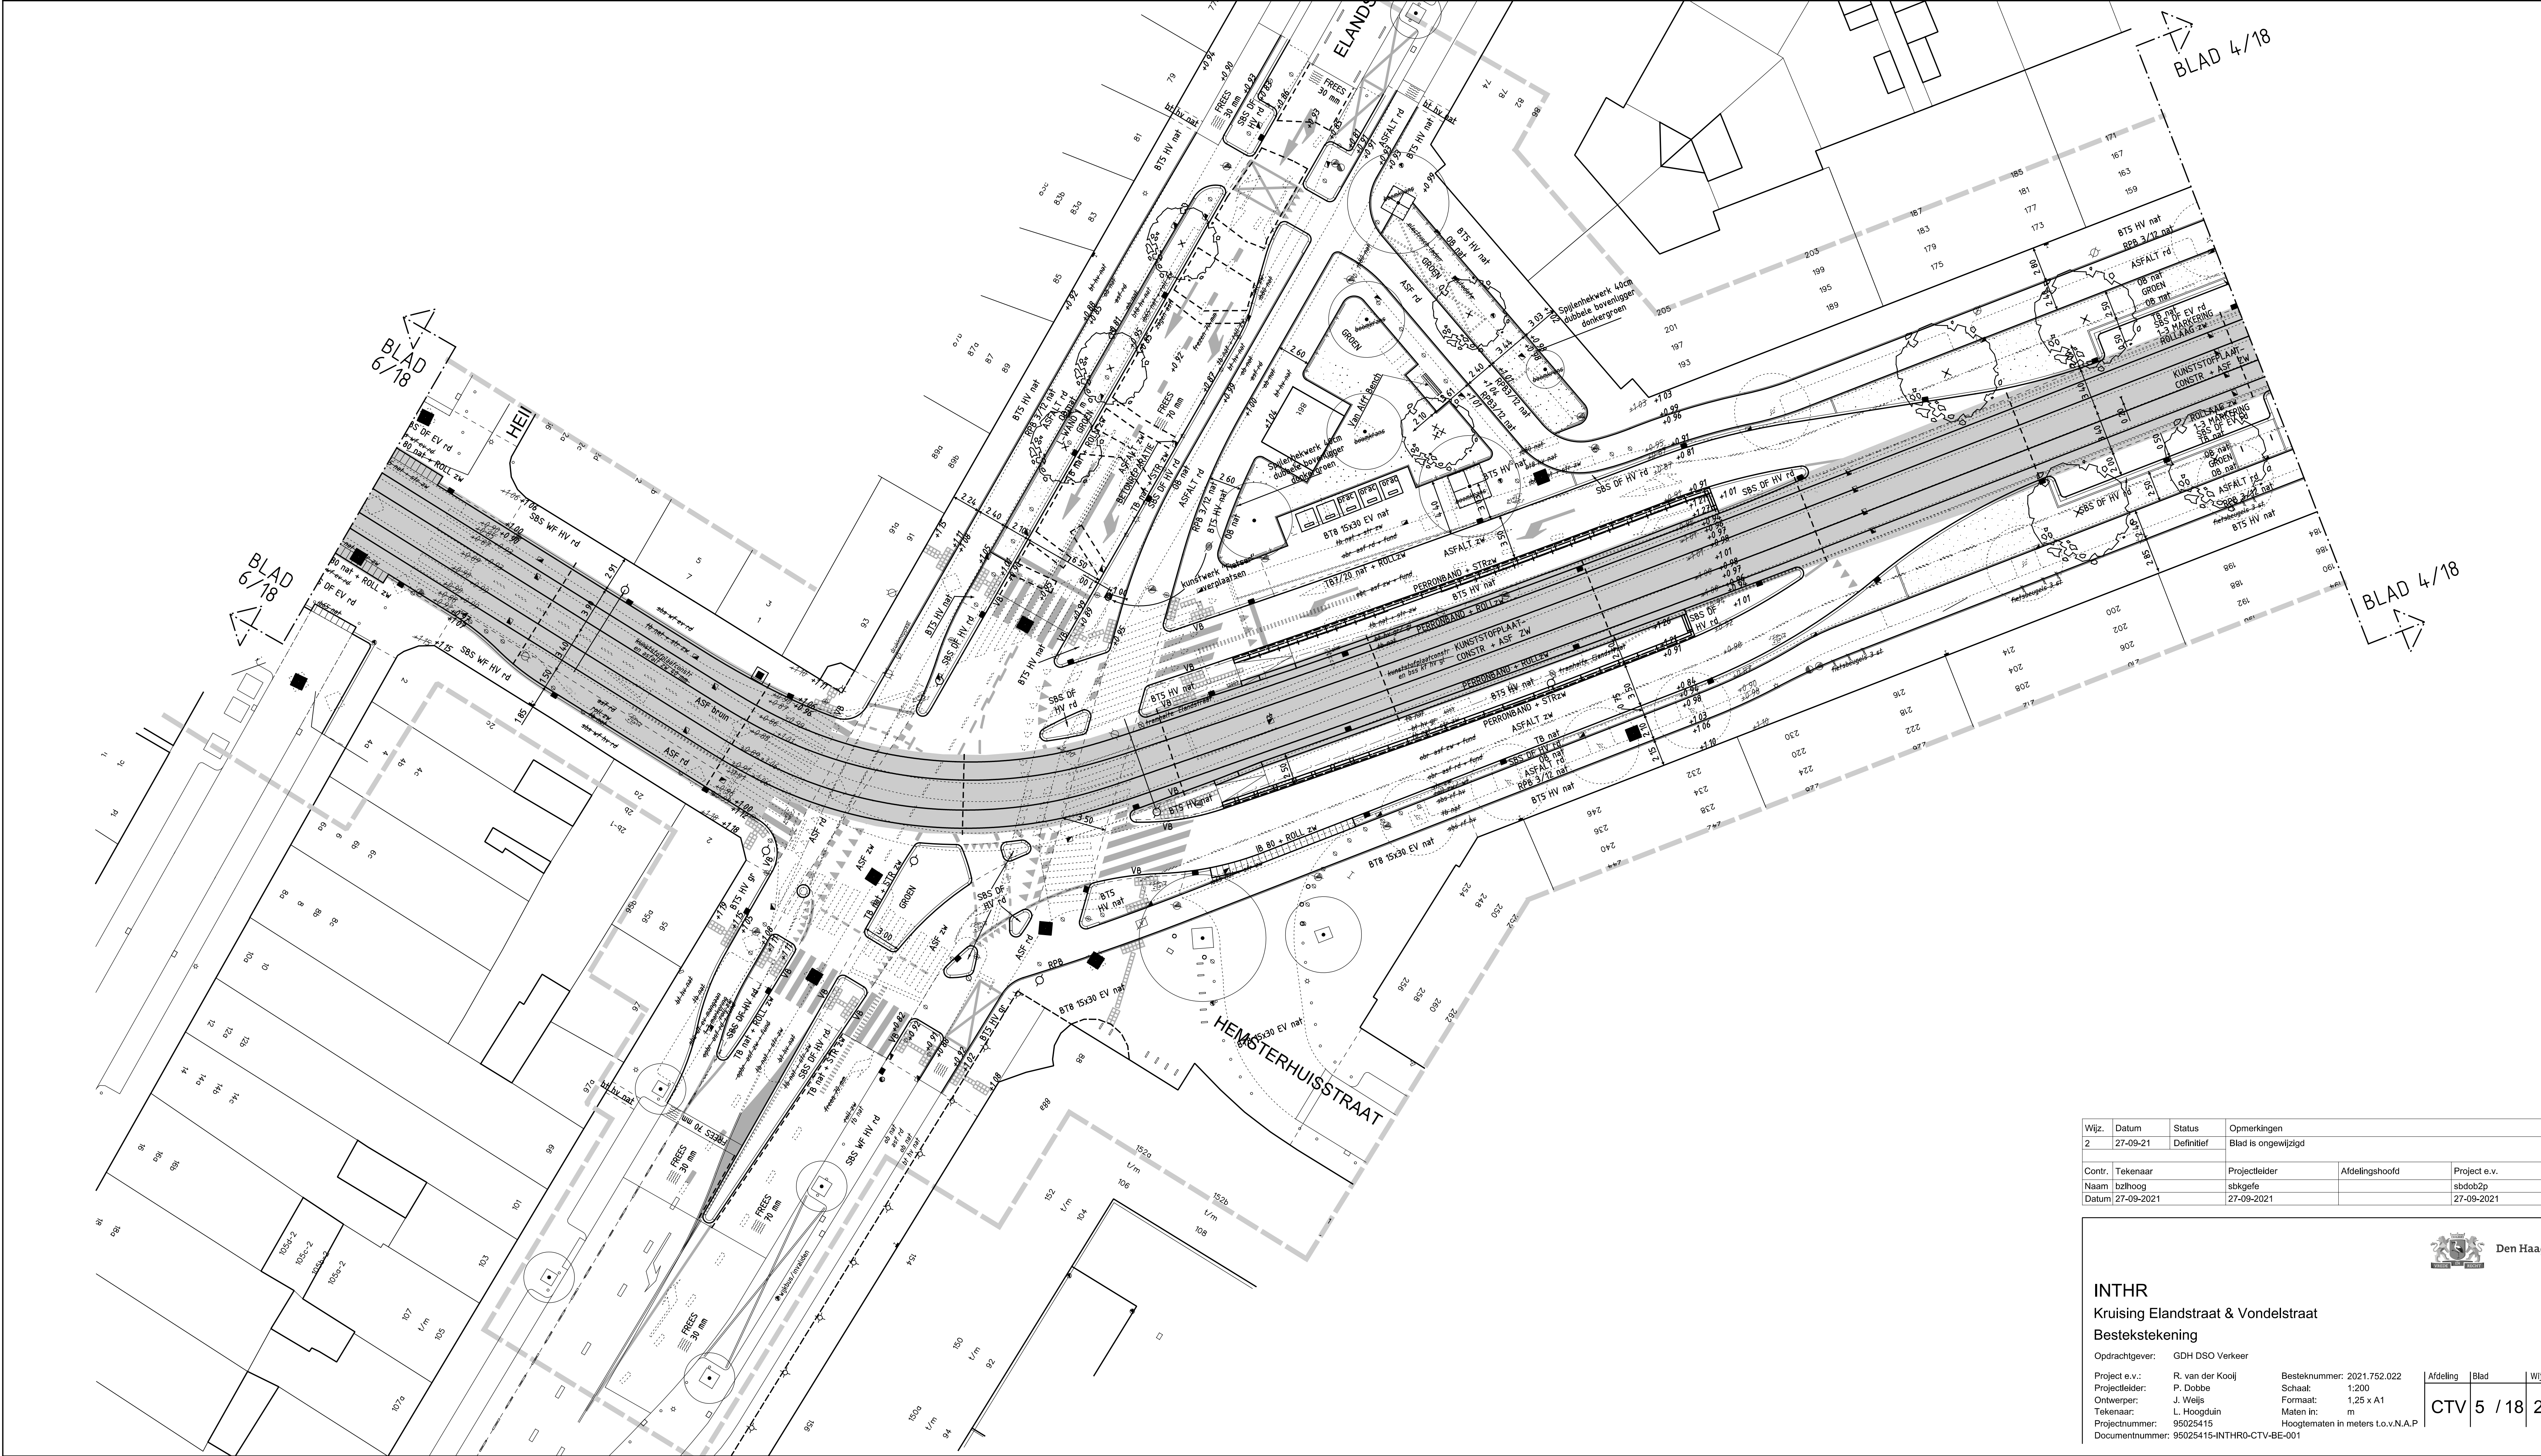

Wijz.	Datum	Status	Opmerkingen	
2	27-09-21	Definitief	Blad is ongewijzigd	
Contr.	Tekenaar	Projectleider	Afdelingshoofd	Project e.v.
Naam	bzhoog	sbkgefe		sbdob2p
Datum	27-09-2021	27-09-2021		27-09-2021

Den Haag

INTHR
Kruising Elandstraat & Vondelstraat
Bestekstekening

Opdrachtgever: GDH DSO Verkeer

Project e.v.: R. van der Kooij
Projectleider: P. Dobbe
Ontwerper: J. Weljs
Tekenaar: L. Hoogduin
Projectnummer: 95025415
Documentnummer: 95025415-INTHR0-CTV-BE-001

Besteknummer: 2021.752.022
Schaal: 1:200
Formaat: 1,25 x A1
Maten in: m
Hoogtematen in meters t.o.v.N.A.P.

Afdeling	Blad	Wijz.
CTV	5 / 18	2