


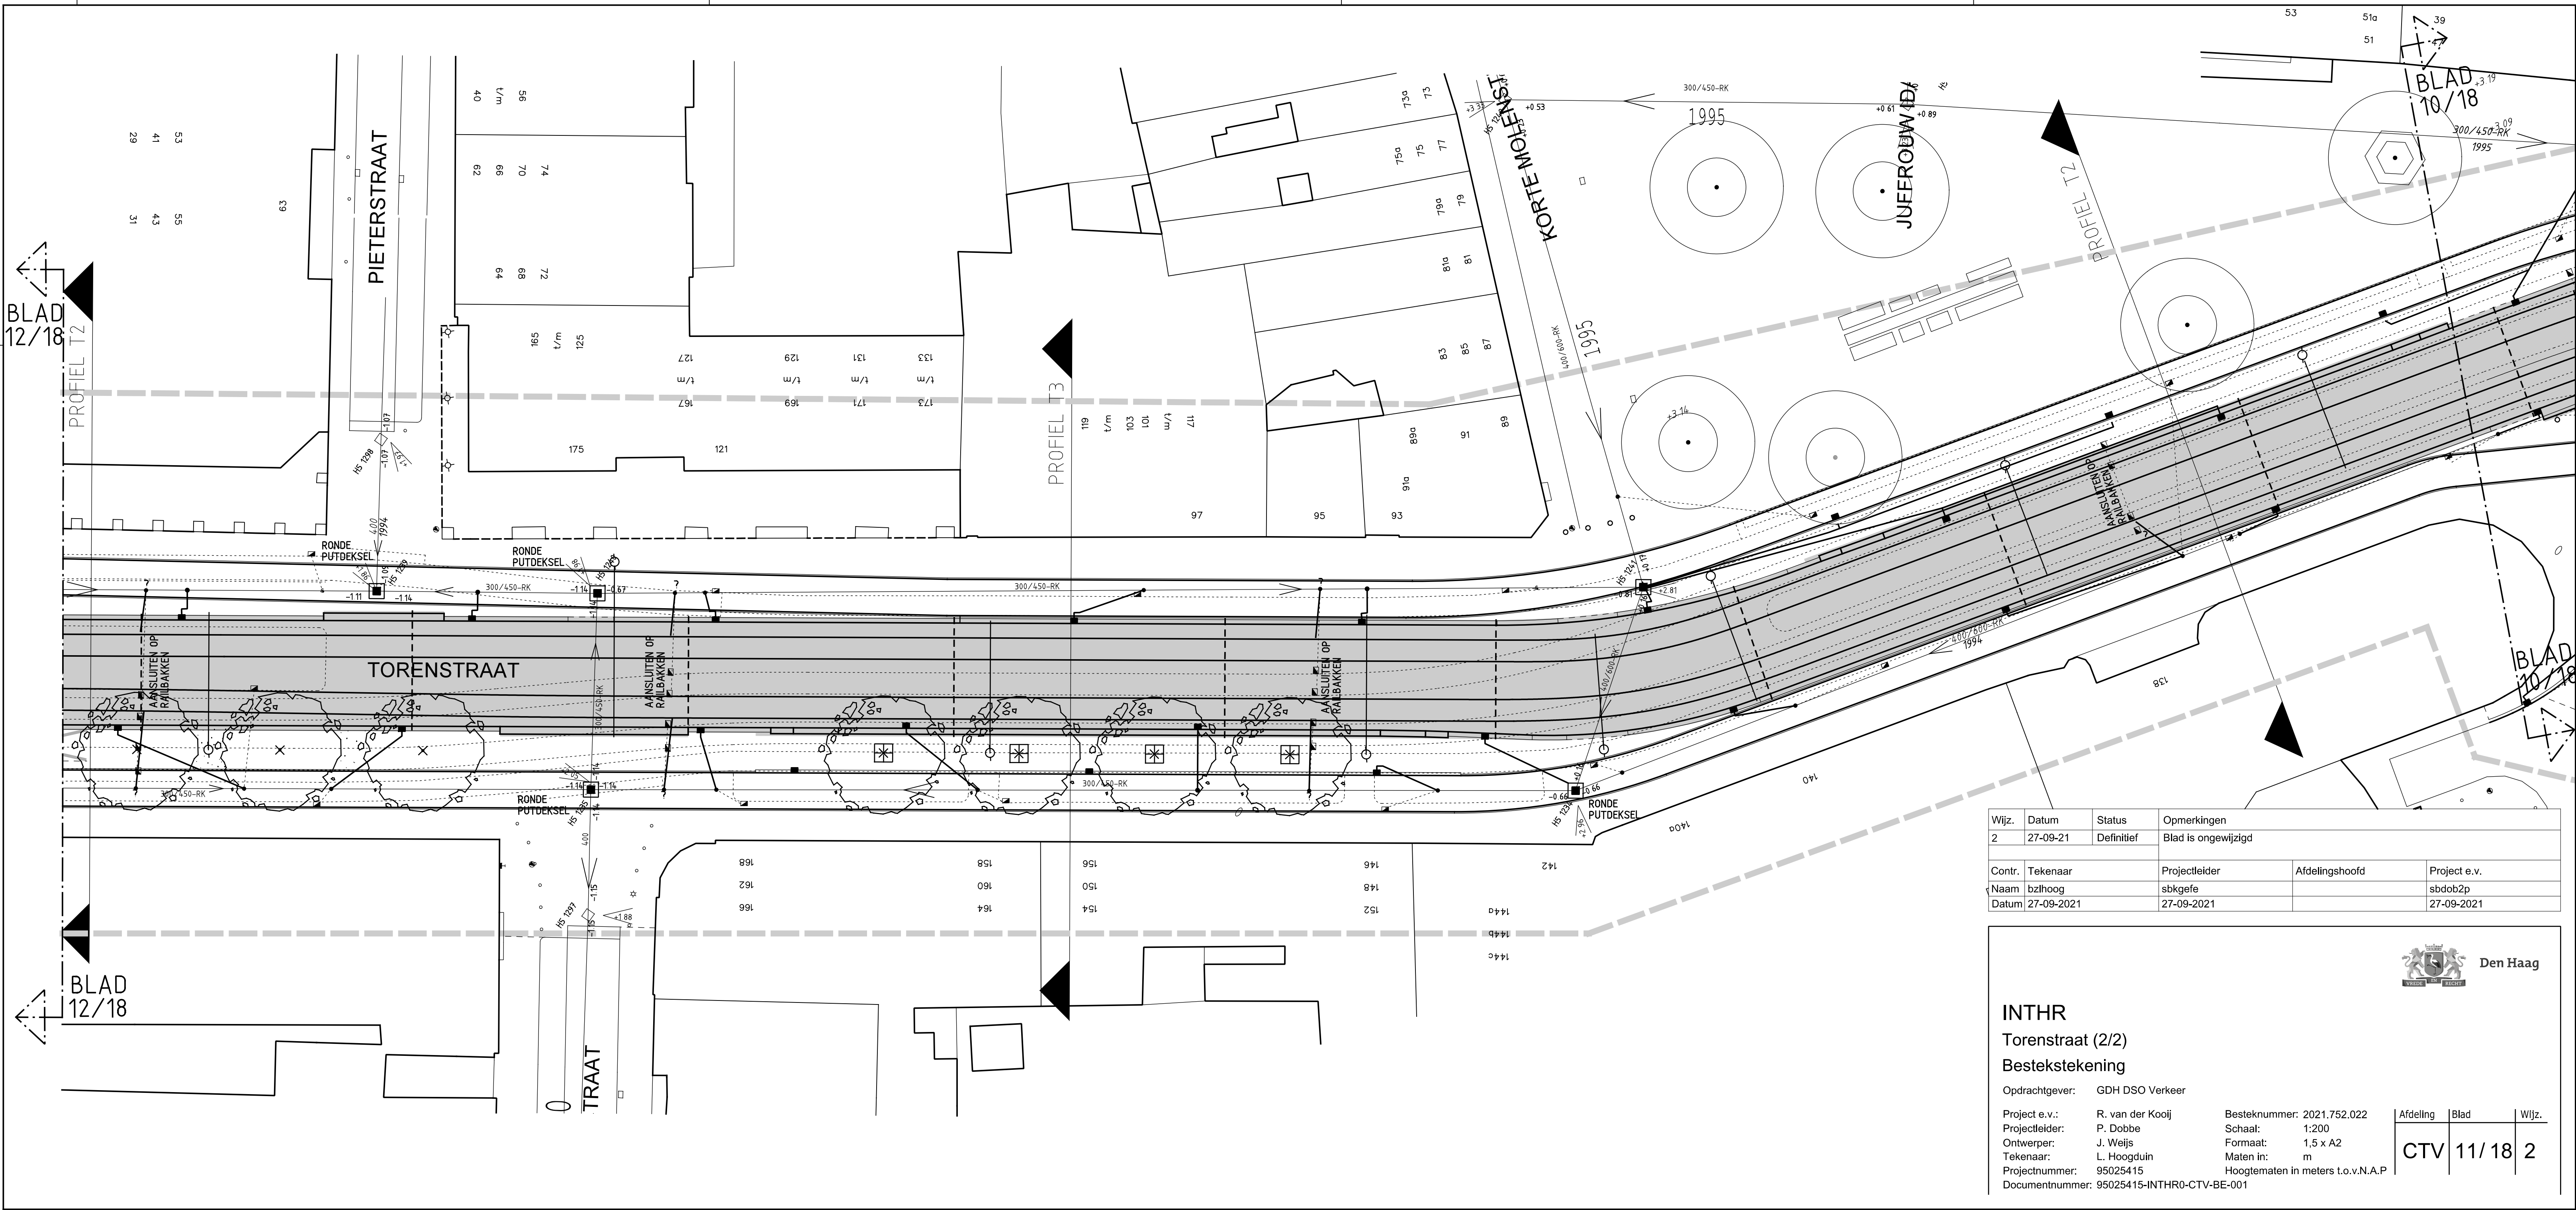

Wijz.	Datum	Status	Opmerkingen		
2	27-09-21	Definitief	Blad is ongewijzigd		
Contr.	Tekenaar	Projectleider		Afdelingshoofd	Project e.v.
Naam	bzlhooq	sbkgefe			sbdob2p
Datum	27-09-2021	27-09-2021			27-09-2021



INTHR
Torenstraat (2/2)
Bestekstekening

Opdrachtgever: GDH DSO Verkeer

Project e.v.: R. van der Kooij
Projectleider: P. Dobbe
Ontwerper: J. Weljs
Tekenaar: L. Hoogduin
Projectnummer: 95025415
Documentnummer: 95025415-INTHR0-CTV-BE-001

Besteknummer: 2021.752.022
Schaal: 1:200
Formaat: 1,5 x A2
Maten in: m
Hoogtematen in meters t.o.v.N.A.P

Afdeling	Blad	Wijz.
----------	------	-------

CTV	11/ 18	2
-----	--------	---