


BLAD
14/18

BLAD
14/18

BLAD
12/18

BLAD
12/18

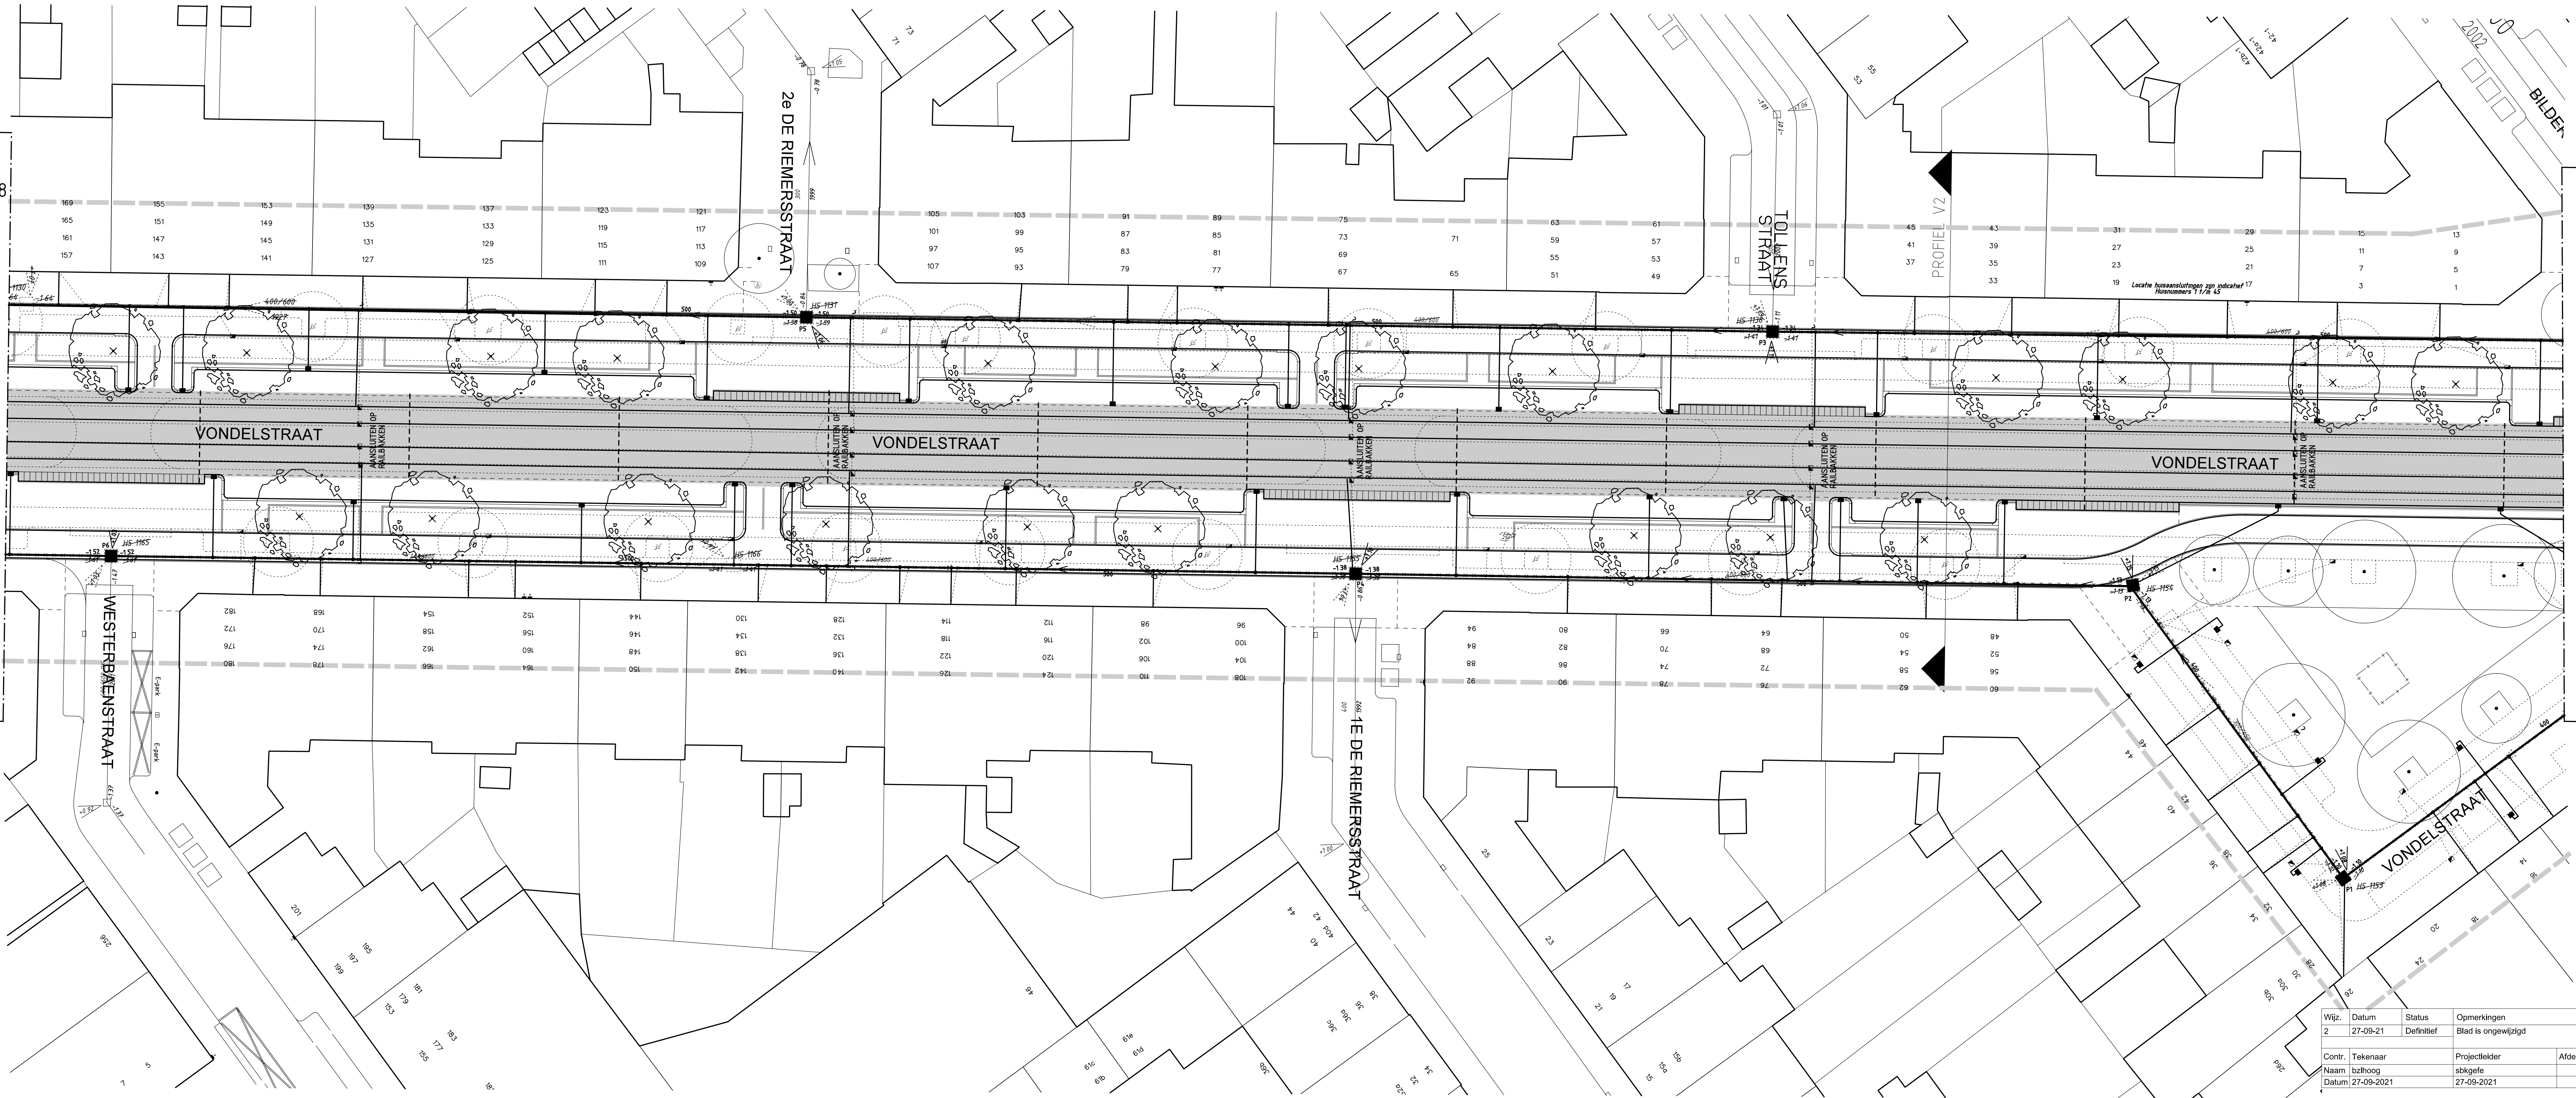

Wijz.	Datum	Status	Opmerkingen
2	27-09-21	Definitief	Blad is ongewijzigd

Contr.	Tekenaar	Projectleider	Afdelingshoofd	Project e.v.
Naam	tbzhoog	sbkgele		sbdob2p
Datum	27-09-2021	27-09-2021		27-09-2021



INTHR
Vondelstraat
Bestekstekening

Opdrachtgever: GDH DSO Verkeer

Project e.v.:	R. van der Kooij	Besteknummer: 2021.752.022	Afdeling	Blad	Wijz.
Projectleider:	P. Dobbe	Schaal: 1:200			
Ontwerper:	J. Weijls	Formaat: 1,5 x A1			
Tekenaar:	L. Hoogduin	Maten in: m			
Projectnummer:	95025415	Hoogtematen in meters t.o.v. N.A.P.			
Documentnummer:	95025415-INTHR0-CTV-BE-001				

CTV 13/18 2