


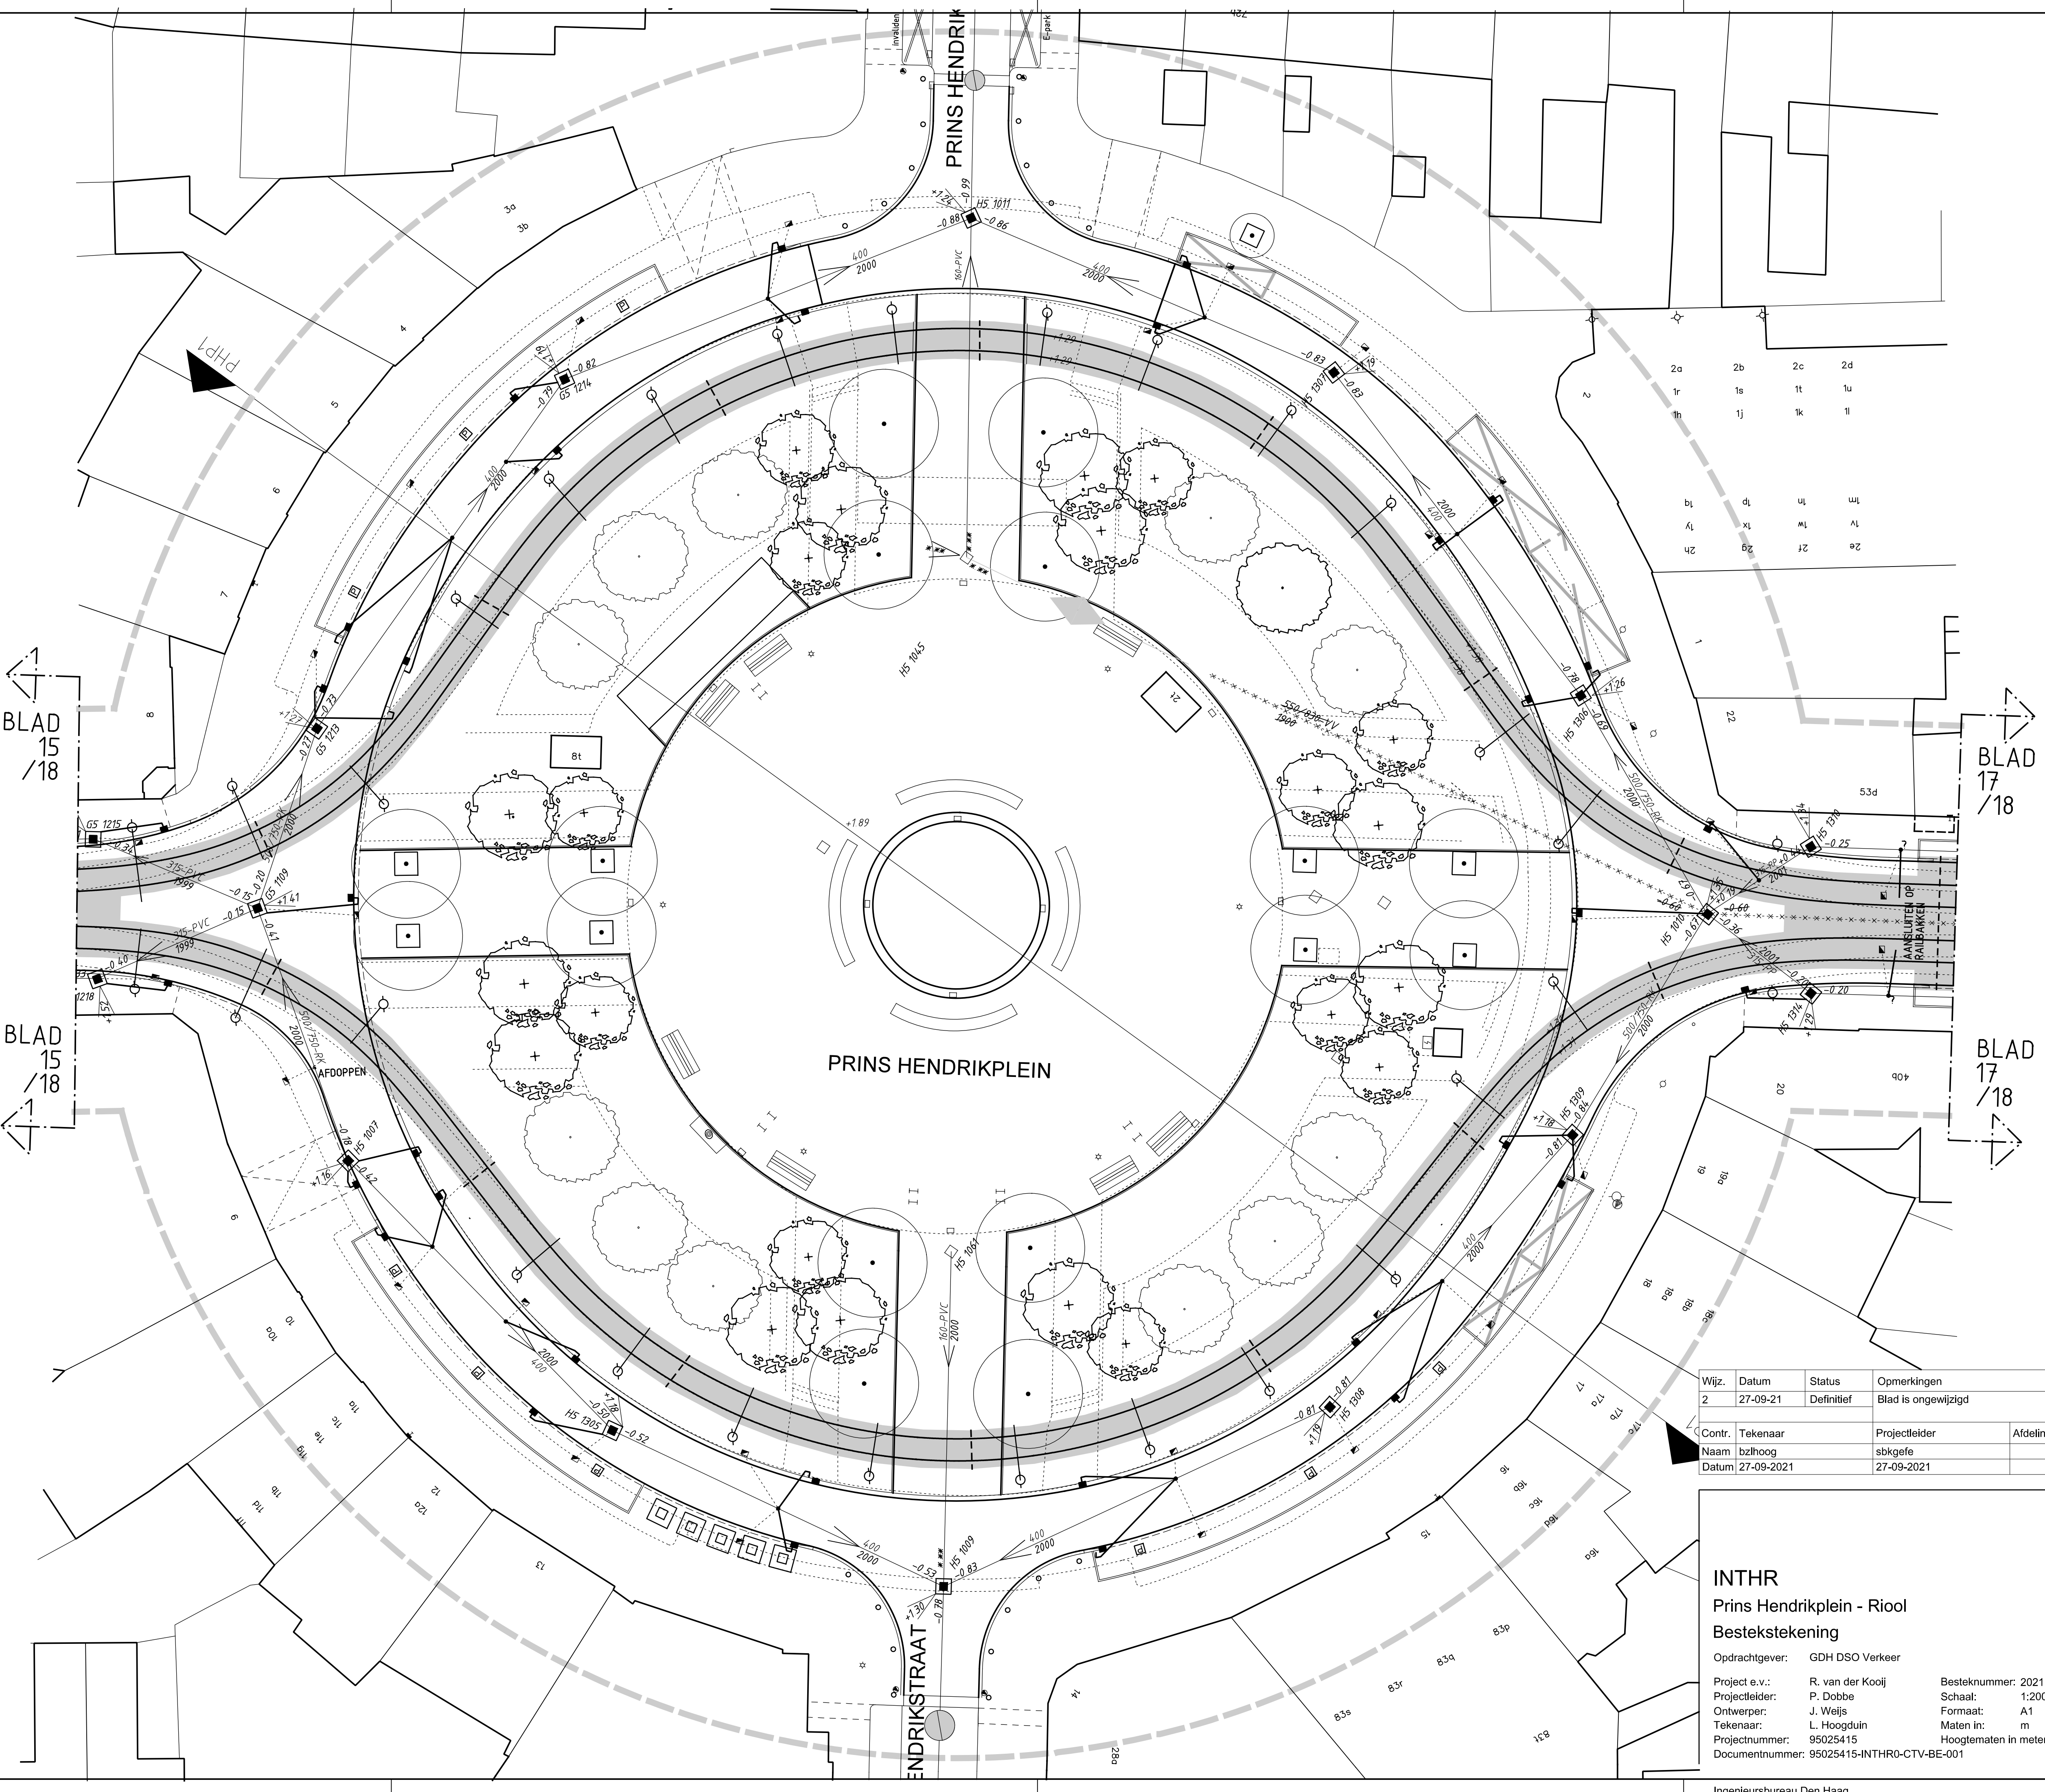

BLAD  
15  
/18

BLAD  
15  
/18

BLAD  
17  
/18

BLAD  
17  
/18

| Wijz.  | Datum    | Status     | Opmerkingen         |                |              |
|--------|----------|------------|---------------------|----------------|--------------|
| 2      | 27-09-21 | Definitief | Blad is ongewijzigd |                |              |
| Contr. |          | Tekenaar   | Projectleider       | Afdelingshoofd | Project e.v. |
| Naam   |          | bzhoog     | sbkgefe             |                | sbdob2p      |
| Datum  |          | 27-09-2021 | 27-09-2021          |                | 27-09-2021   |



**INTHR**  
Prins Hendrikplein - Riool  
Bestekstekening

Opdrachtgever: GDH DSO Verkeer

Project e.v.: R. van der Kooij  
Projectleider: P. Dobbe  
Ontwerper: J. Weijss  
Tekenaar: L. Hoogduin  
Projectnummer: 95025415  
Documentnummer: 95025415-INTHR0-CTV-BE-001

Besteknummer: 2021.752.022  
Schaal: 1:200  
Formaat: A1  
Maten in: m  
Hoogtematen in meters t.o.v.N.A.P.

| Afdeling | Blad   | Wijz. |
|----------|--------|-------|
| CTV      | 16/ 18 | 2     |