

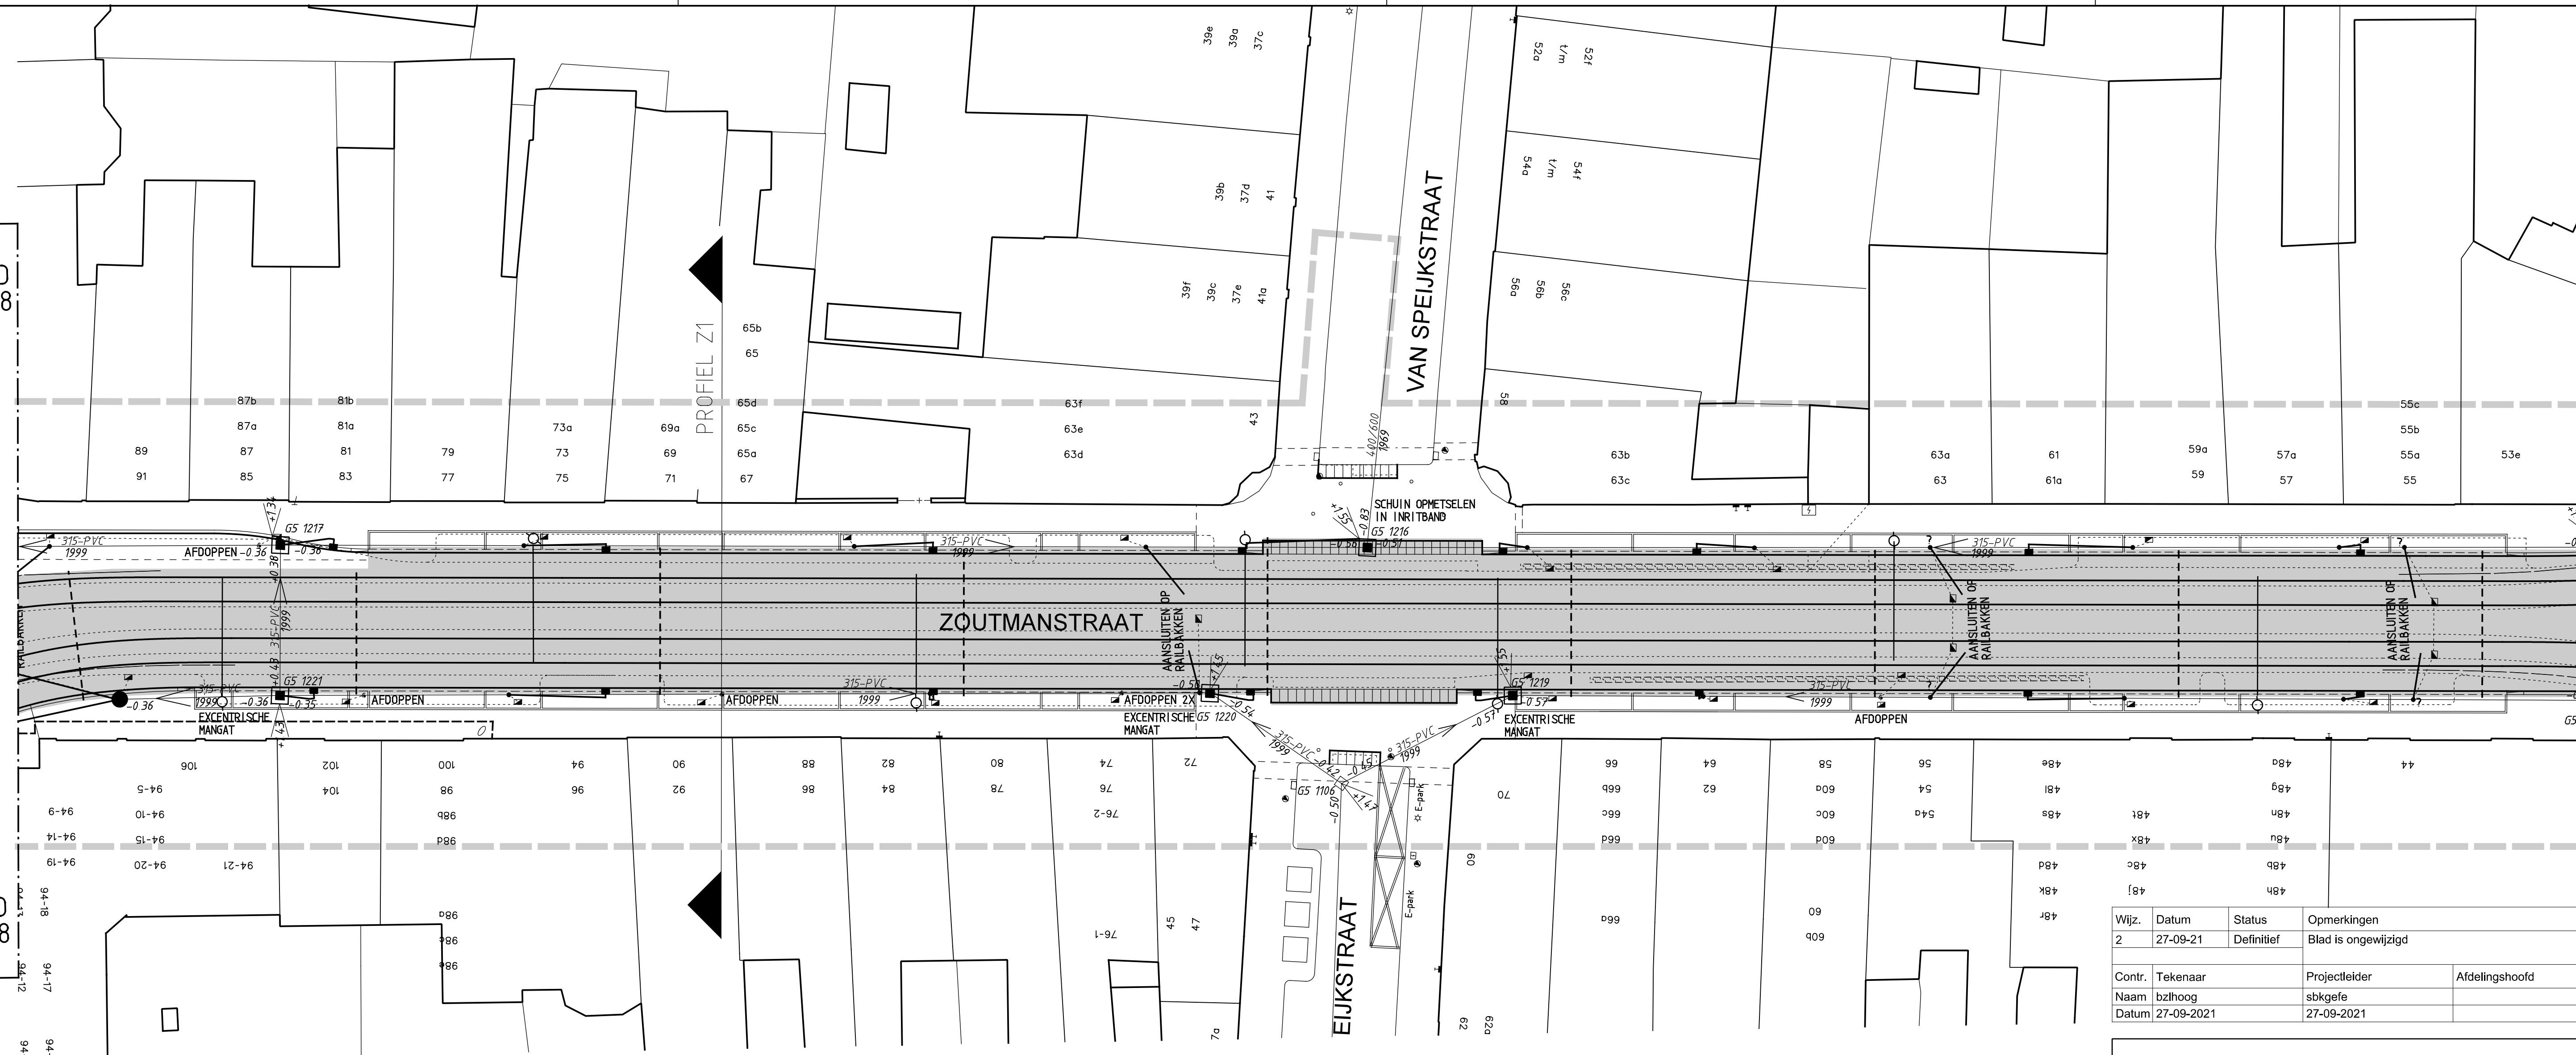


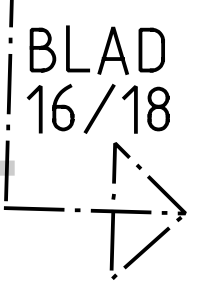

Wijz.	Datum	Status	Opmerkingen		
2	27-09-21	Definitief	Blad is ongewijzigd		
Contr.	Tekenaar		Projectleider	Afdelingshoofd	Project e.v.
Naam	bzthoog		sbkgefe		sdbob2p
Datum	27-09-2021		27-09-2021		27-09-2021

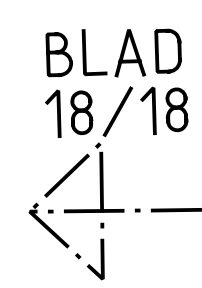

INTHR
Zoutmanstraat (2/2) - Riool
Bestekstekening

Opdrachtgever:	GDH DSO Verkeer		
Project e.v.:	R. van der Kooij	Besteknummer:	2021.752.022
Projectleider:	P. Dobbe	Schaal:	1:200
Ontwerper:	J. Weijs	Formaat:	1,5 x A2
Tekenaar:	L. Hoogduin	Maten in:	m
Projectnummer:	95025415	Hoogtematen in meters t.o.v.N.A.P	
Documentnummer:	95025415-INTHR0-CTV-BE-001		