



 

Omschrijving	Doc nr.	Rev
Geometrie DO Laan van Meerdervoort Zoutmanstraat Vondelstraat Torenstraat	RT030905	01
Landmeet bestand Zoutmanstraat ICS	im030751	00
Landmeet bestand Zoutmanstraat DGN	im030749	00
Landmeet bestand Vondelstraat ICS	im030685	00
Landmeet bestand Vondelstraat DGN	im030684	00
Landmeet bestand Werkgrenzen DGN	im030972	00
Landmeet bestand Werkgrenzen ICS	im030973	00
Verkeerstekening ondergrond: 95025415-INTHRO-VER-DO-001 29042021	VK031235	00

LET OP:
Verschillende onderdelen van het ontwerp voldoen niet aan 'Voorschrift Ontwerp Spoor versie 07'

	Ontwerp	Voorschrift	Paraaf accord	Naam
	Boog minder dan 15,5 meter tot halte	L ≥ 13,5 m		

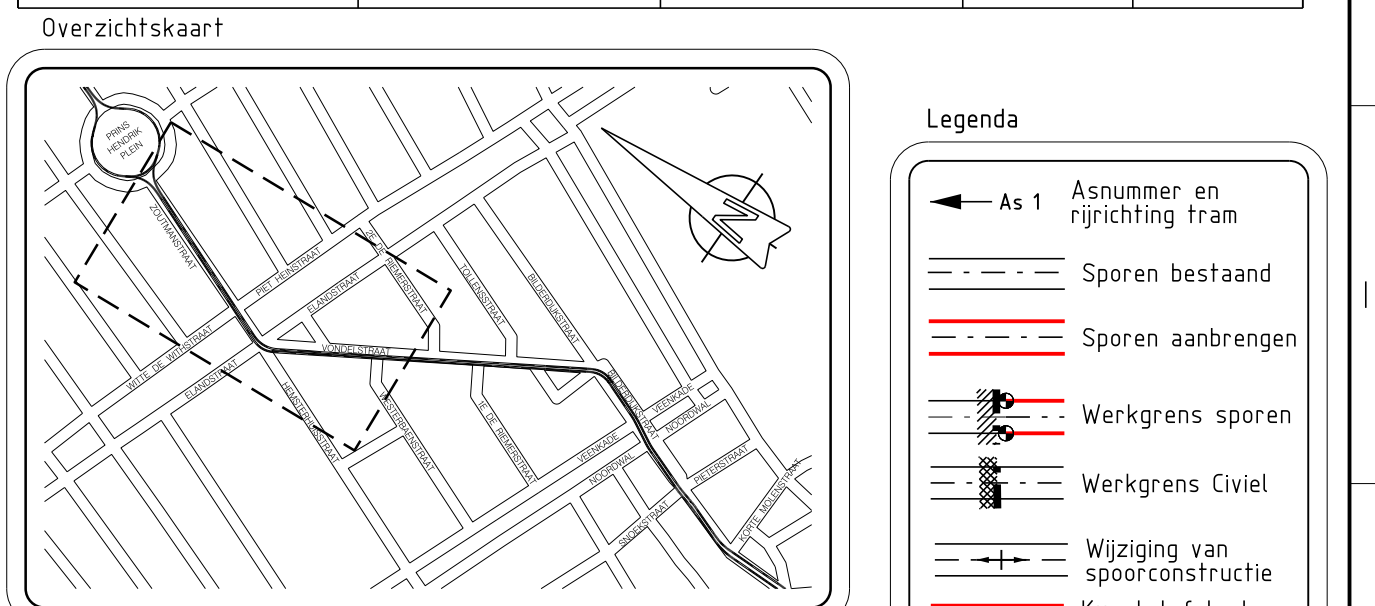

Tabel booginformatie Let op: berekening excl. fongbeweging						
As	Boog- nummer	Straal R [m]	Ontwerp- snelheid v [km/h]	Dwaarsver- kantsing d [mm]	Dwaarsver- snelheid a _y [m/s²]	Ruk c [m/s²]
1	B000940	35	17	0	0,64	0,60
2	B000941	36	17	0	0,62	0,59
1	B001861	1000	50	0	0,19	0,54
2	B001862	1750	17	0	0,01	-0,57

01 Datum 04-05-2021	RT030905 rev 01 geïmplementeerd
00 Datum 16-02-2021	Eerste uitgave
Geleefd M.J.W. van Beek	Voor vrijgave
T. van der Kleij	Akkoord
Projectnummer 500-650	Project NRR2 Lijn 162

Sporen: Zoutmanstraat deel 2
Locatie: Zoutmanstraat
DO fase

	HTM Personenvervoer NV Afdeling Techniek Postbus 18031 2000 MN Den Haag Bezoekadres: Centraal Station Kamperlaan 10	Tekeningnummer RT031098	Formaat A2x4
		Schaal: 1:200	Enheid: m
		Besteld: 07-05-2021	Uitgegeven: 06-04-2021