


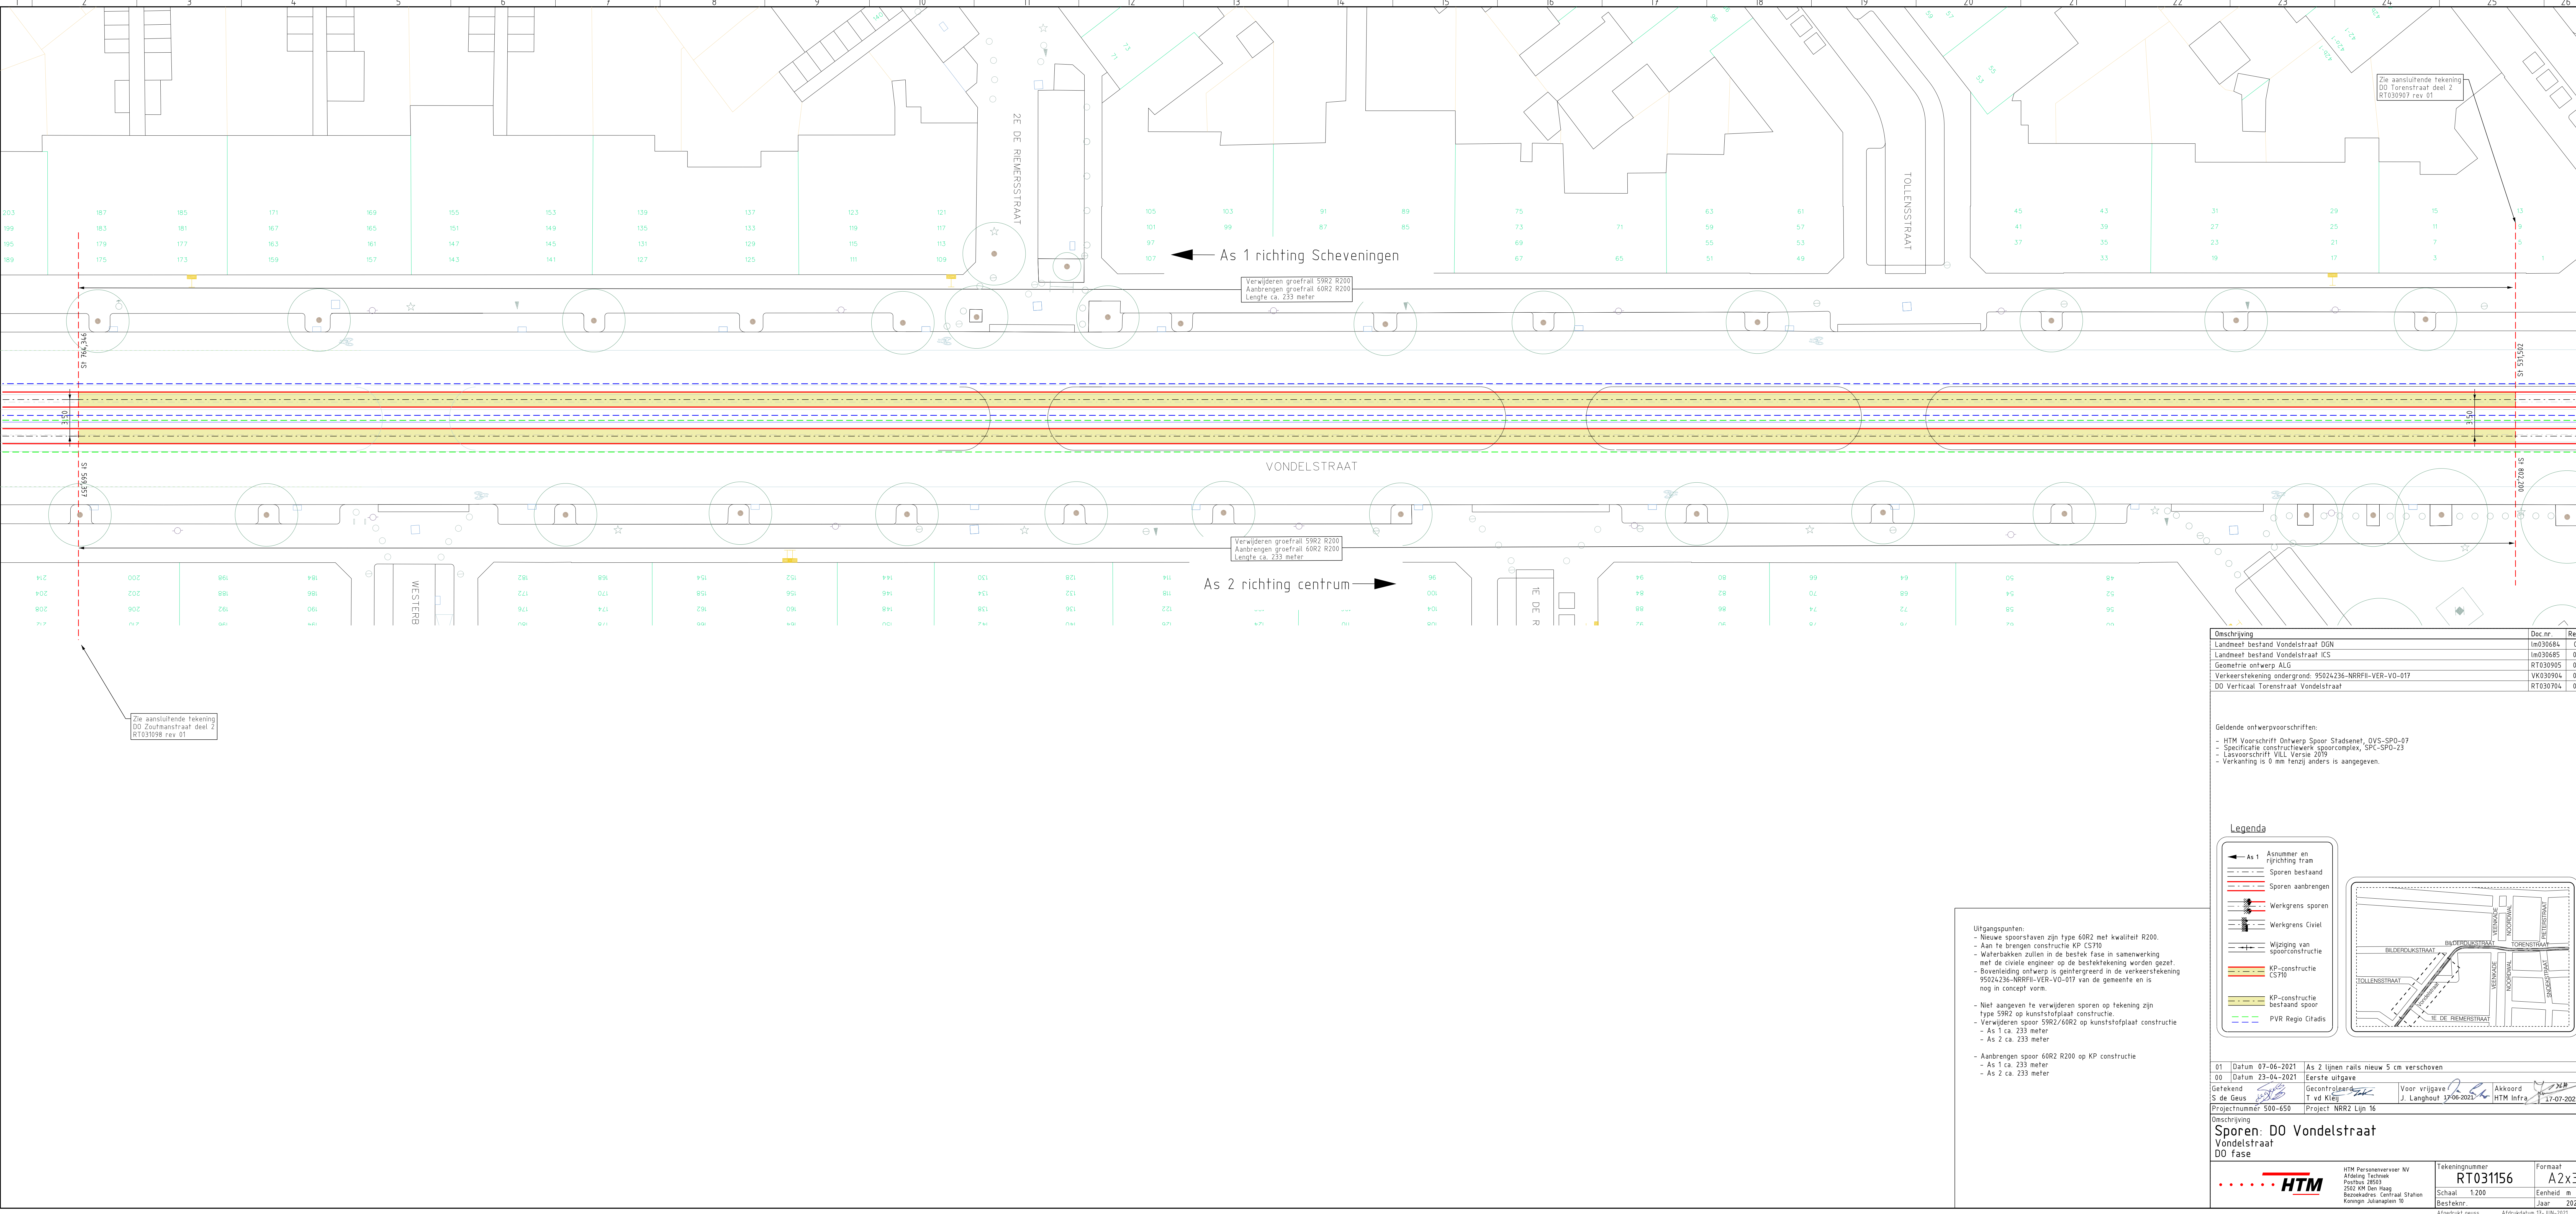

Omschrijving	Doc.nr.	Rev.
Landmeet bestand Vondelstraat DGN	lm030684	01
Landmeet bestand Vondelstraat ICS	lm030685	01
Geometrie ontwerp ALG	RT030905	01
Verkeerstekening ondergrond: 95024236-NRRFIJ-VER-V0-017	VK030904	00
DO Verticaal Torenstraat Vondelstraat	RT030704	00

Geldende ontwerpvoorschriften:

- HTM Voorschrift Ontwerp Spoor Stadsnet, OVS-SP0-07
- Specificatie constructiewerk spoorcomplex, SPC-SP0-23
- Lasvoorschrift VILL Versie 2019
- Veranting is 0 mm tenzij anders is aangegeven.

Legenda

← As 1

Asnummer en rijrichting tram

--- Sporen bestaand

Sporen bestaand

--- Sporen aanbrengen

Sporen aanbrengen

--- Werkgrens sporen

Werkgrens sporen

--- Werkgrens Civiel

Werkgrens Civiel

--- Wijziging van spoorconstructie

Wijziging van spoorconstructie

--- KP-constructie CS70


KP-constructie CS70

--- KP-constructie bestaand spoor

KP-constructie bestaand spoor

--- PVR Regio Citadis

PVR Regio Citadis

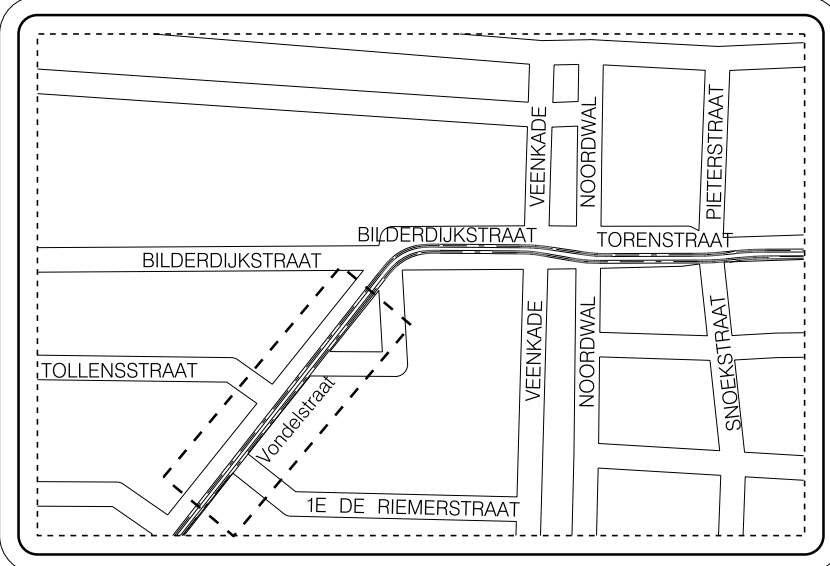

- Uitgangspunten:
- Nieuwe spoorstaven zijn type 60R2 met kwaliteit R200.
 - Aan te brengen constructie KP CS70
 - Waterbakken zullen in de bestek fase in samenwerking met de civiele engineer op de bestektekening worden gezet.
 - Bovenleiding ontwerp is gehanteerd in de verkeerstekening 95024236-NRRFIJ-VER-V0-017 van de gemeente en is nog in concept vorm.
 - Niet aangeven te verwijderen sporen op tekening zijn type 59R2 op kunststofplaat constructie.
 - Verwijderen spoor 59R2/60R2 op kunststofplaat constructie
 - As 1 ca. 233 meter
 - As 2 ca. 233 meter
 - Aanbrengen spoor 60R2 R200 op KP constructie
 - As 1 ca. 233 meter
 - As 2 ca. 233 meter

01	Datum 07-06-2021	As 2 lijnen rails nieuw 5 cm verschoven
00	Datum 23-04-2021	Eerste uitgave
Gekend	Gecontroleerd	Voor vrijgave
S de Geus	T vd Kleij	J. Langhout
Projectnummer 500-650	Project NRR2 Lijn 16	HTM Infra
		17-07-2021

Omschrijving
Sporen: DO Vondelstraat
Vondelstraat
DO fase

HTM Personenvervoer NV
Afdeling Techniek
Postbus 2050
2502 KM Den Haag
Bezoekadres: Centraal Station
Koningin Julianaplein 10

Tekeningnummer
RT031156

Formaat
A2x3

Schaal
1:200

Enheid
m

Besteknr.
Jaar 2020

Atmukdatum 17-JUN-2021