
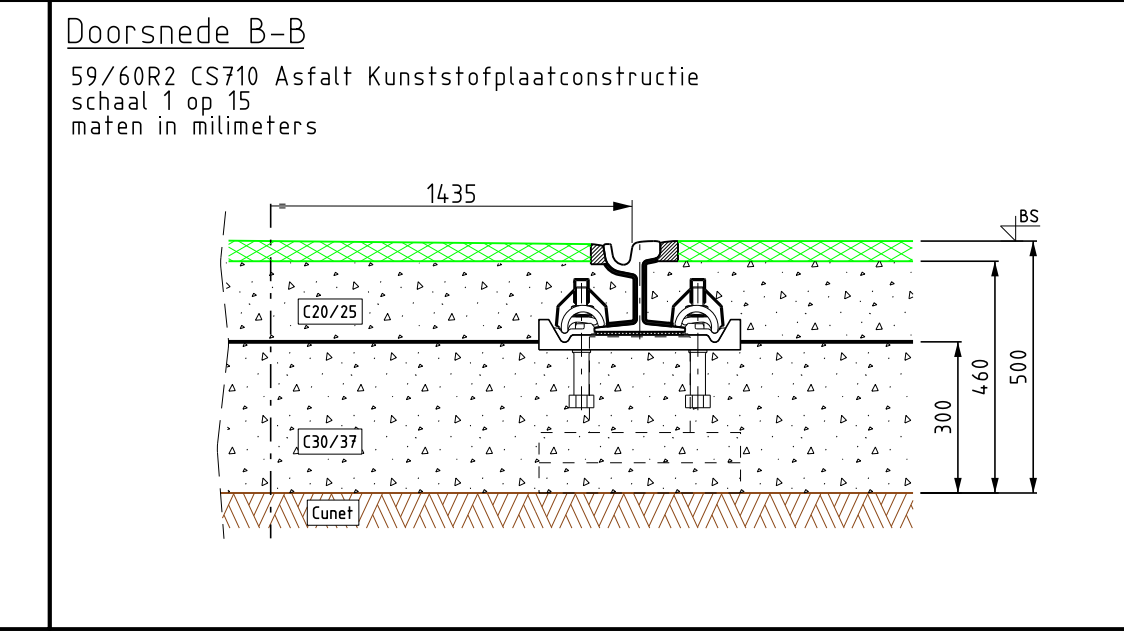
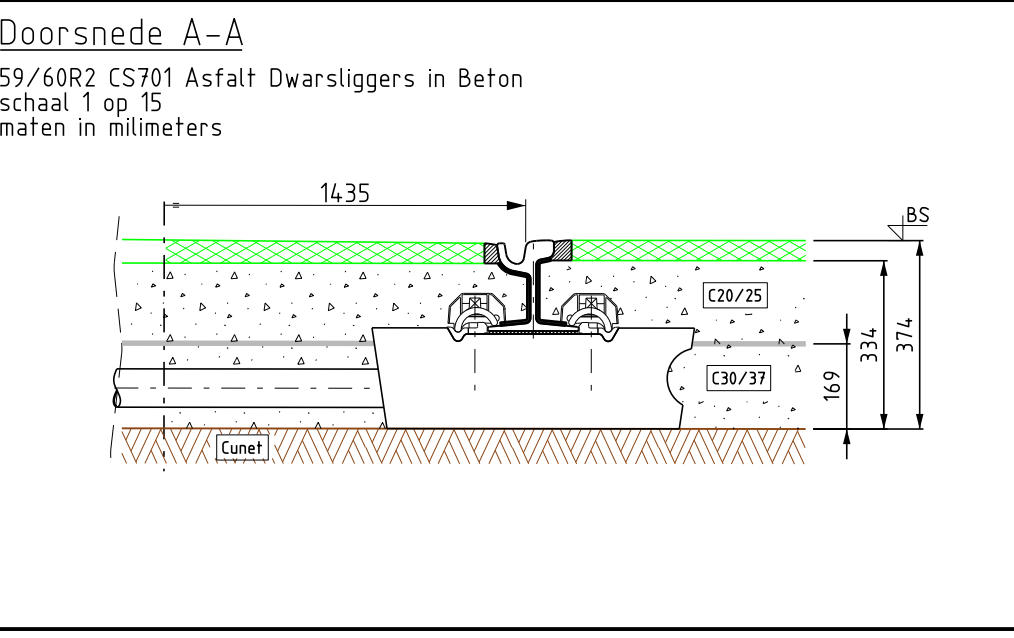


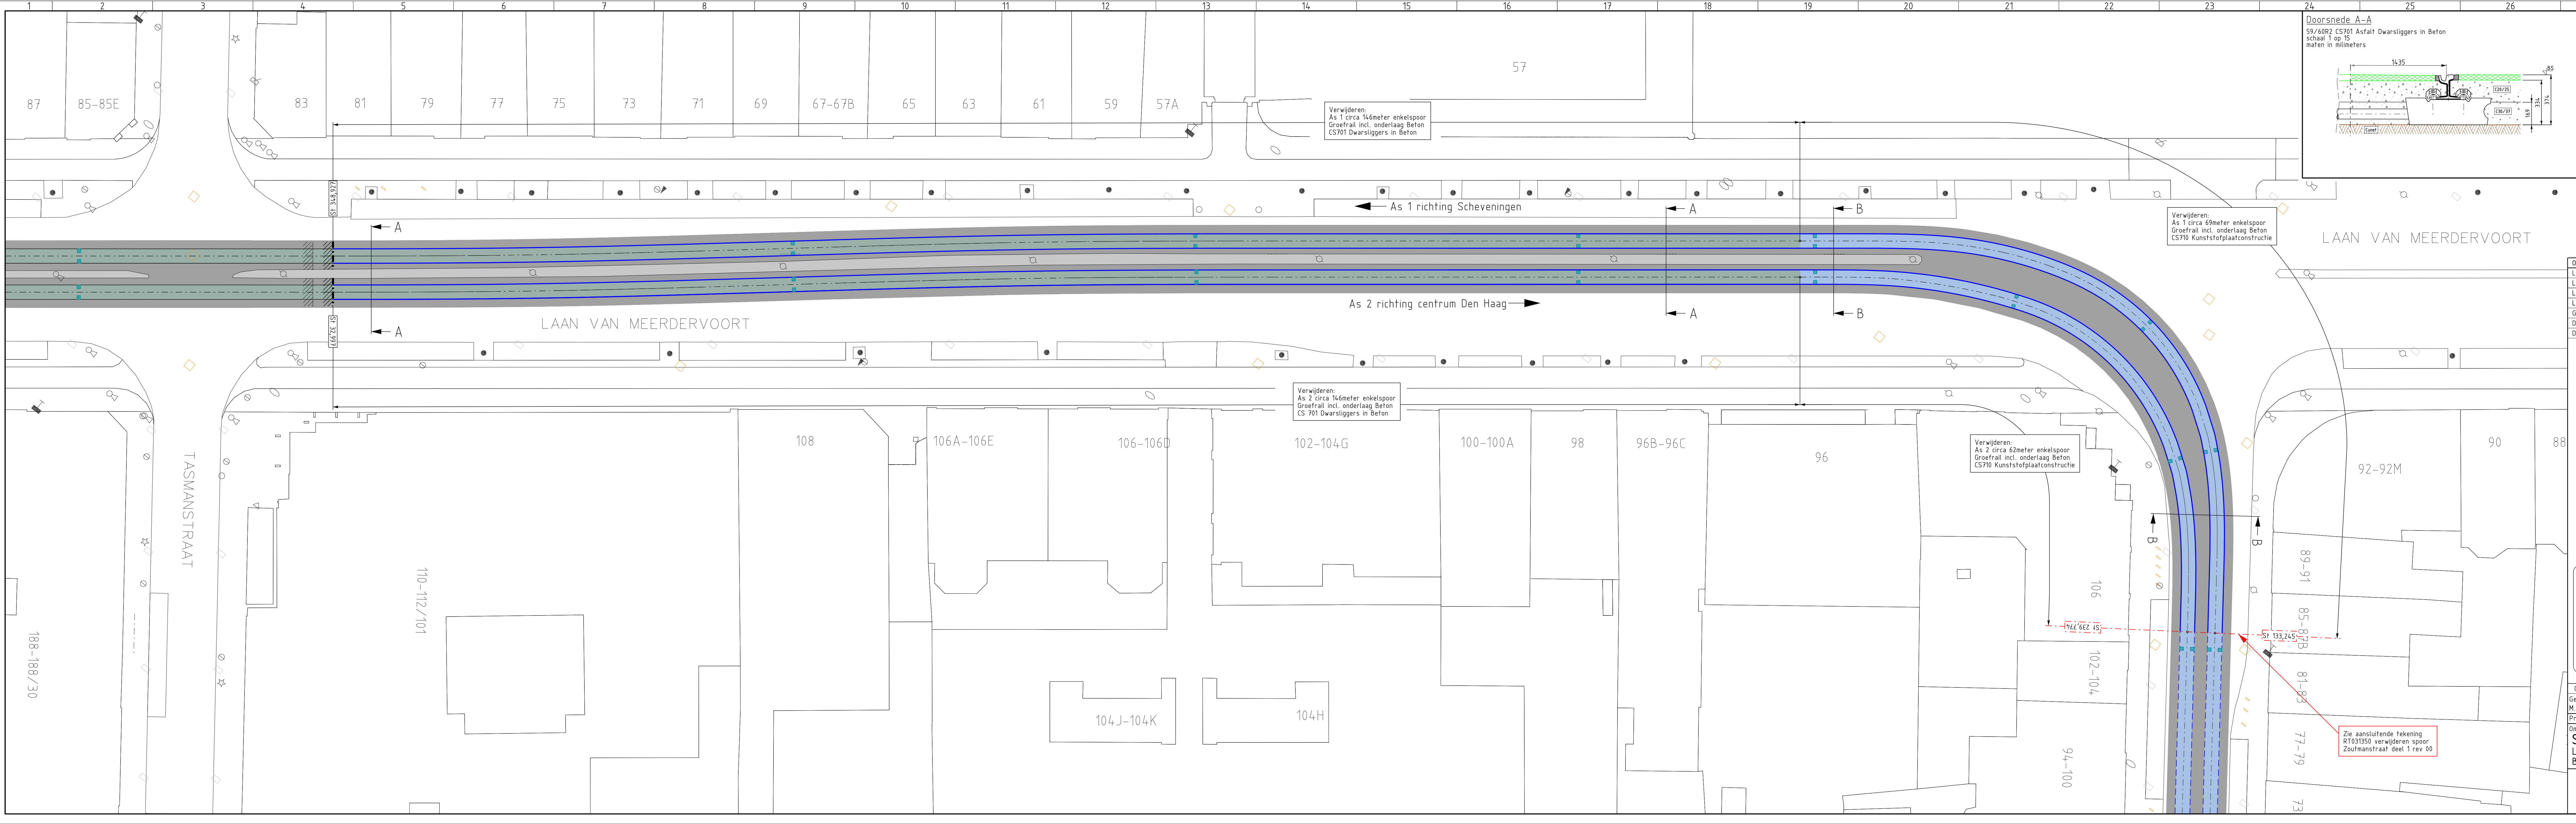

Omschrijving	Doc.nr.	Rev.
Landmeet bestand DGN	lm030748	00
Landmeet bestand ICS	lm030751	00
Landmeet bestand Werkgrenzen DGN	lm030976	00
Landmeet bestand Werkgrenzen ICS	lm030977	00
Geometrie ontwerp ALG	RT031100	00
DO Horizontaal Ontwerp halte Zoutmanstraat	RT031096	01
DO Verticaal Ontwerp halte Zoutmanstraat	RT031358	00

Uitgangspunten ontwerp:
- HTM ontwerpvoorschrift, OVS-SP0-07, V 7.1
- PVR Regio Citadis
- Spoor alignment vervangen NRR2 fase 2 As 1 & As 2

- Verwijderen:
- 131meters enkelspoor 59R2 op Kunststofplaatconstructie
 - 292meters enkelspoor 59R2 op Dwarsslagers in Beton
 - Onder-Bovenplaat Beton
 - Asphaltverharding - Elementenverharding
 - Bij de aansluitingen ca. 2meters uitbreken t.b.v. de aansluitingen
 - alle maten in meters tenzij anders vermeld
 - 12x sets waterbakken

Legenda

- As 1 Asnummer en rijrichting tram
- Sporen bestaand
- Sporen verwijderen
- Waterbakken
- Werkgrens sporen
- Werkgrens Civiel
- Wijziging van spoorconstructie
- Kunststofplaatconstructie CS710
- Dwarsslagers in Beton CS701
- Dwarsslagers in Beton CS701
- Toplaag: Asphalt
- Toplaag: Elementenverharding



00 Datum 16-06-2021	Eerste uitgave	Voor vrij gebruik	30-08-21	Akkoord	30-08-2021
Getekend M.J.W. van Beek	Gecontroleerd T. van der Kleij	L. Langhans	M. v. d. Vliet	HTM INFRA	
Projectnummer 500-650	Project Lijn 16Z NRR2				

Omschrijving
Sporen: halte Zoutmanstraat Verwijderen
Laan van Meerdervoort - Zoutmanstraat
Bestek fase

HTM Personenvervoer NV
Afdeling Techniek
Postbus 28503
2502 KM Den Haag
Bezoekadres: Centraal Station
Koningin Julianaplein 10

Tekeningnummer
RT031330

Schaal 1:200
Besteknr: 2021.762.017

Formaat
A3x5

Eenheid m
Jaar 2021

Afgedrukt: beek5 Afgedrukt datum 19-AUG-2021