
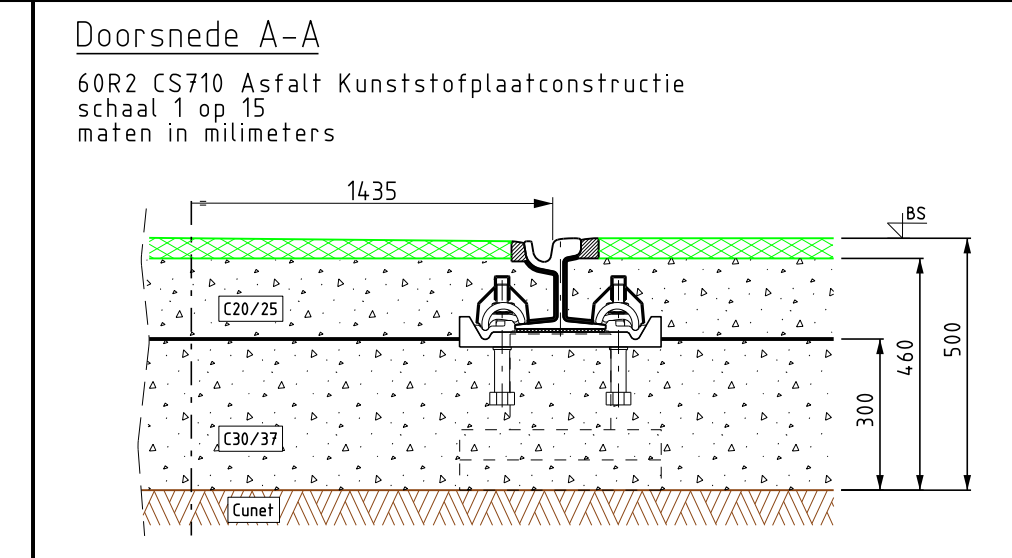
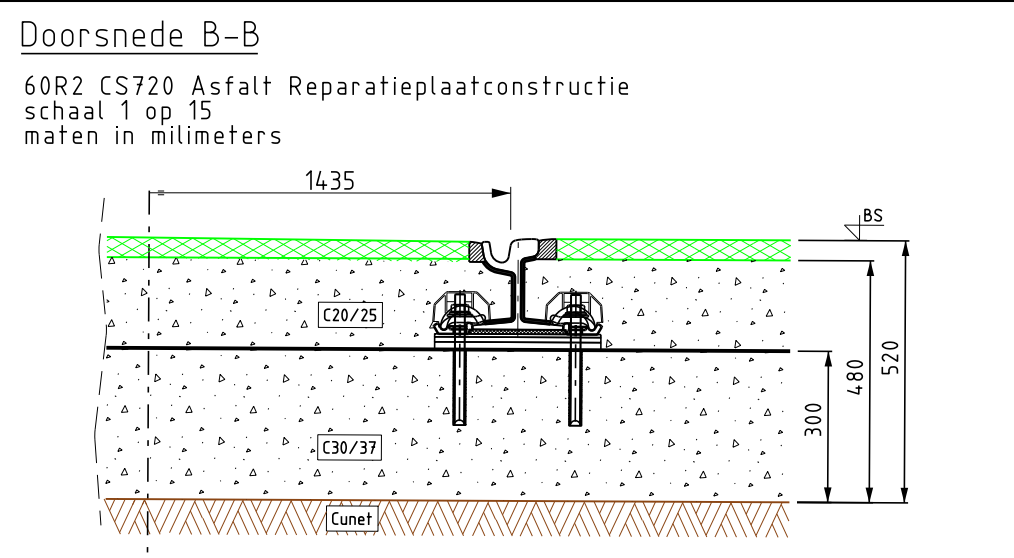


 

Omschrijving	Doc.nr.	Rev.
Landmeet bestand DGN	lm030748	00
Landmeet bestand ICS	lm030751	00
Landmeet bestand Werkgrenzen DGN	lm030976	00
Landmeet bestand Werkgrenzen ICS	lm030977	00
Geometrie ontwerp ALG	RT031100	00
DO Horizontaal Laan van Meerdervoort Halte Zoutmanstraat	RT031096	01
DO Verticaal Laan van Meerdervoort Halte Zoutmanstraat	RT031358	00
Bestektekening Sporen Verwijderen Laan van Meerdervoort Halte Zoutmanstraat	RT031330	00
Verkeerstekening ondergrond: Civiele Ondergrond Lijn 16Z 07-07-2021	VK031384	00

- Uitgangspunten Ontwerp:
- HTM Voorschrift Ontwerp Spoor Stadsnet, OVS-SP0-07.1
 - Voorschrift Rail Wiel Geleidelamen tabel Stadsnet. Ontwerp, fabricage en aanleg, versie 1.1, 11-08-2017
 - Specificatie constructiewerk spoorcomplex, SPC-SP0-23
 - Lasvoorschrift VILL Versie 2019
 - Nieuwe spoorstaven zijn type 60R2 met kwaliteit R200.
 - Aan te brengen CS710 Kunststofplaatconstructie
 - Sporen in de volgende Buitendienststelling van 11-04-2022 tot 12-03-2023 vervangen
 - Alle bogen met inlassing code B1
 - Verkanfing is 0mm tenzij anders is aangegeven.

- Nieuwe Constructie:
- Groefrail 60R2 R200
 - CS710 Kunststofplaatconstructie in Beton
- Aanbrengen:
- As 1 ca. 215,7 meter Kunststofplaatconstructie in Beton
 - As 2 ca. 207 meter Kunststofplaatconstructie in Beton

Legenda

- As 1
- As 2
- Sporen bestand
- Sporen aanbrengen
- Waterbakken
- Werkgrens sporen
- Werkgrens Civiel HTM
- Werkgrens Civiel iBdK
- Wijziging van spoorconstructie
- Kunststofplaat constructie CS710
- Reparatieplaat constructie CS720
- Dwarsliggers Beton constructie CS701
- Toplaag: asfalt
- Toplaag: elementen-verharding

Overzichtskaart

00 Datum 30-06-2021 Eerste uitgave

Getekend *M. J. W. van Beek* Gecontroleerd *T. van der Kleij* Voor vr *L. Langhans* Akkoord *HTM INFRA* 30-08-2021

Projectnummer 500-650 Project Lijn 16Z 2

Omschrijving

Sporen: halte Zoutmanstraat Aanbrengen
Locatie: Laan van Meerdervoort/Halte Zoutmanstraat
Bestekfase

Tekeningnummer **RT031331** Formaat **A3x5**

Schaal 1:200 Eenheid m

Besteknr. 2021.762.017 Jaar 2021

HTM Personenvervoer NV
Afdeling Techniek
Postbus 28503
2502 KM Den Haag
Bezoekadres: Centraal Station
Koningin Julianaplein 10

Afgedrukt beek5 Afgedrukt datum 19-AUG-2021