


 

Zie aansluitende tekening RT031341 verwijderen spoor Torenstraat deel 2 rev 00

Verwijderen:
As 1 ca. 28meter enkelspoor
Groefrail 59R2 incl. onder-bovenlaag beton
7 sets waterafvoerbakken
CS710 kunststofplaat constructie
Asfalt-elementverharding

Verwijderen:
As 1 ca. 28meter enkelspoor
Groefrail 59R2 incl. onder-bovenlaag beton
CS712 kunststofplaat constructie ABC
Asfalt-elementverharding



Verwijderen:
As 2 ca. 51meter enkelspoor
Groefrail 59R2 incl. onder-bovenlaag beton
CS712 kunststofplaat constructie ABC
Asfalt-elementverharding

Verwijderen:
As 2 ca. 269meter enkelspoor
Groefrail 59R2 incl. onder-bovenlaag beton
7 sets waterafvoerbakken
CS710 kunststofplaat constructie
Asfalt-elementverharding

Opmerking nummer 1:
Werkgrans 5 m over de lussen van hartstuk.
Ca. 0,5 meter bovenlaag uitbreken. Bestaande constructie en onderplaat onder het wissel behouden.
Hoogte bestaand spoor is leidend bij aansluiting nieuw spoor.


Uitgangspunten:
- Geslacht voor breedmateriaal op basis van PVR Regio (Cifas)
- Nieuwe spoorstaven zijn type 60R2 met kwaliteit R200.
- Nieuwe constructie CS710
- Alle bogen met inlating code B1 met uitzondering van bogen B000949 en B000951.
- Bogen B000949 en B000951 geen inlating.
- Bogen B000948 en B000950 komen te vervallen.
- S-boog straat 1000 meter niet voorgebogen af fabriek.
- Versanling is 0 mm tenzij anders is aangegeven.

Verwijderen:
- As 1 ca. 28m Groefrail 59R2 enkelspoor op kunststofplaatconstructie CS710 h.o.h. 1,00m
- As 1 ca. 28m Groefrail 59R2 enkelspoor op kunststofplaatconstructie CS712 ABC h.o.h. 0,75m
- onderplaat beton, bovenplaat beton, asfalt en elementverharding
- 7 sets waterafvoerbakken
- As 2 ca. 269m Groefrail 59R2 enkelspoor op kunststofplaatconstructie CS710 h.o.h. 1,00m
- As 2 ca. 51m Groefrail 59R2 enkelspoor op kunststofplaatconstructie CS712 ABC h.o.h. 0,75m
- onderplaat beton, bovenplaat beton, asfalt en elementverharding
- 7 sets waterafvoerbakken

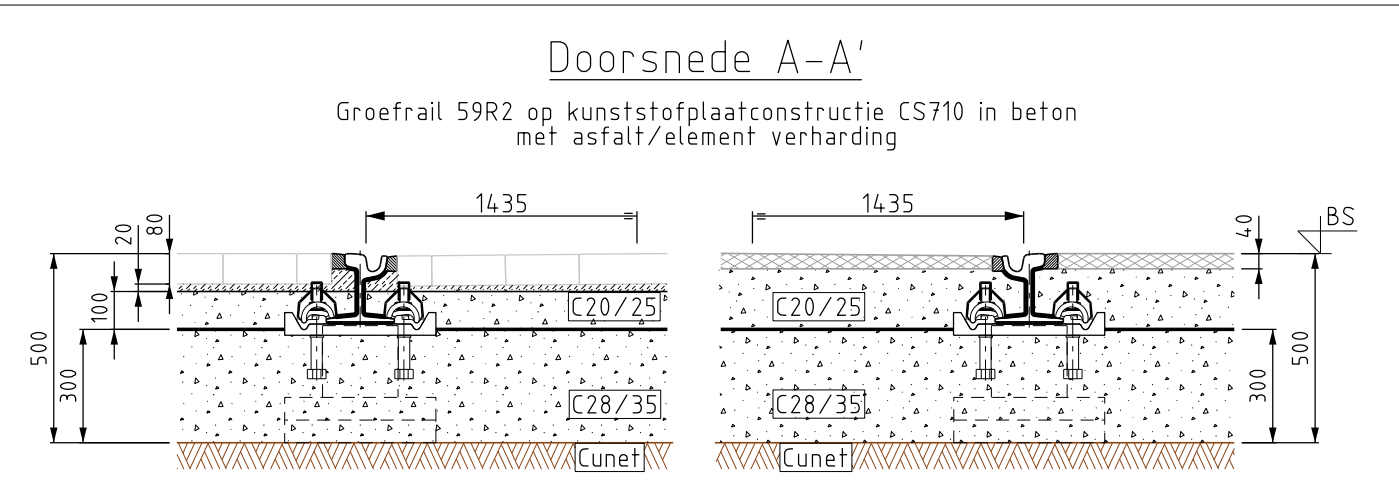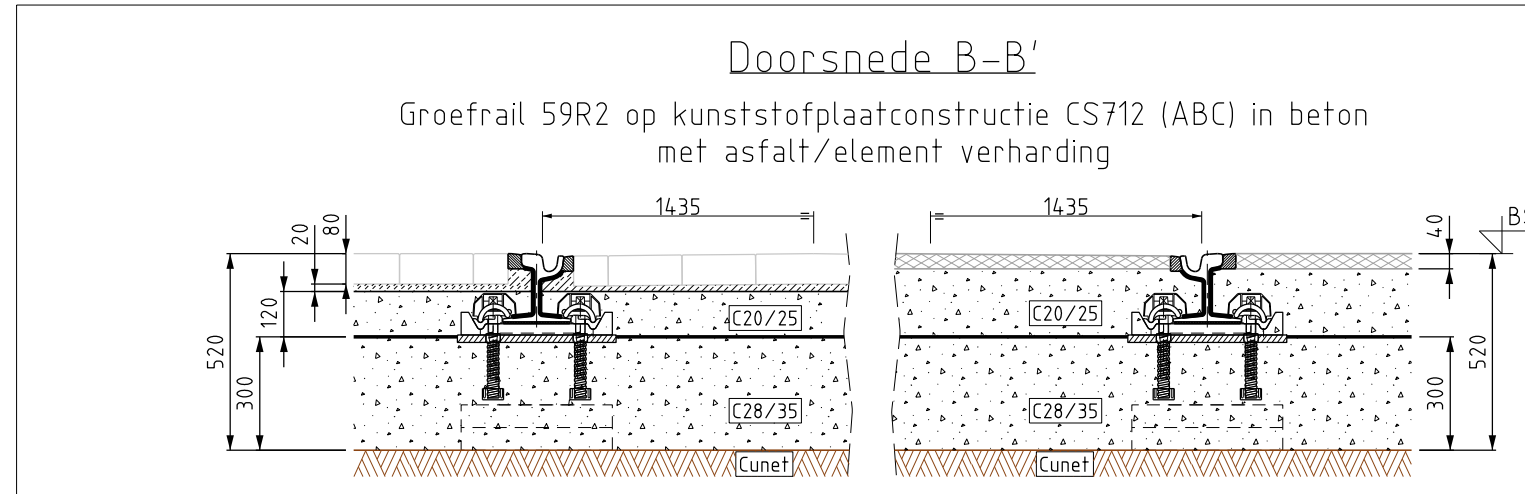

Omschrijving	Doc. nr.	Rev.
Landmeet bestand DGN	lm030750	00
Landmeet bestand ICS	lm030751	00
Landmeet bestand Werkgransen DGN	lm030970	00
Landmeet bestand Werkgransen ICS	lm030971	00
Gesmetrie ontwerp ALG	RT030905	01
Verkeersontwerp ondergrond: lijn162 20-05-2021	VK031383	00
DO Horizontaal spoorontwerp Torenstraat deel 1	RT030906	01
DO Verticaal spoorontwerp Torenstraat	RT030904	00

Geldende ontwerpvoorschriften:
- HTM Voorschrift Ontwerp Spoor Stadsnet, OVS-SPO-07
- Specificatie constructiewerk spoorcomplex, SPC-SPO-23
- Lasvoorschrift VILL Versie 2019

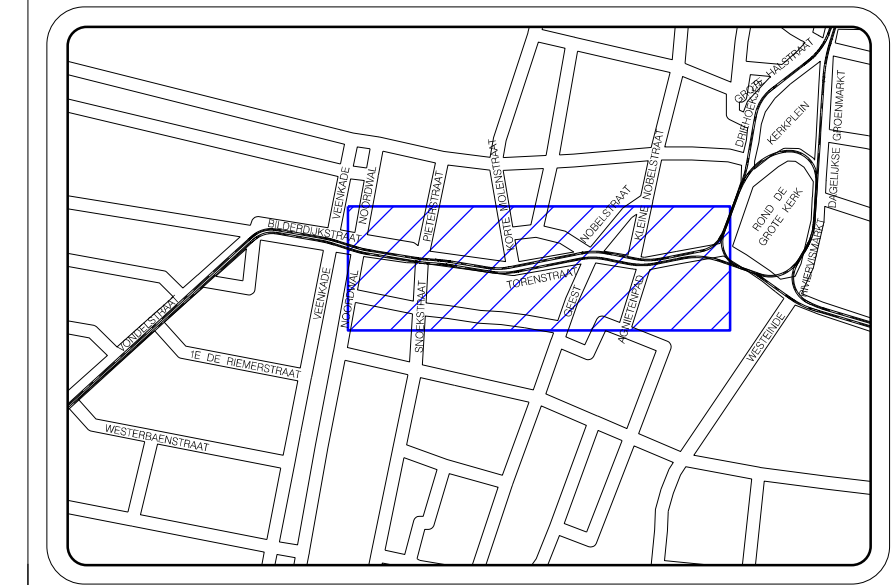

Legenda	
As 1	Asnummer en richting tram
As 2	Sporen bestaand
As 3	Te verwijderen sporen
As 4	Te verwijderen waterafvoerbakken
As 5	Werkgrans Civiel
As 6	Werkgrans sporen
As 7	Groefrail op Kst pl. constr.
As 8	Groefrail op Kst pl. constr. ABC
As 9	Toplaag: asfalt
As 10	Toplaag: elementverharding

0.0 Datum: 08-06-2021

Gekeurd: J.D. Hijneman

Projectnummer: 500-650

Omschrijving: Sporen Bestekstekening verwijderen Torenstraat Deel 1

Eerste uitgave

Gecontroleerd: T. vd Kieft

Project: NRR2 Lijn 16

Besteksfase

Voor vrijgave: J. Langhans

HTM Infra

30-08-2021

HTM

HTM Personeelsvervoer NV
Afdeling Techniek
Postbus 18031
2018 MN Den Haag
Bezoekadres: Centraal Station
Koningin Wilhelmina 11

HTM

Tekeningnummer: RT031340

Schaal: 1:200

Bestand: 2021.752.022

Revisie: 1

Formaat: A2x4

Enheid: m

Jaar: 2021

Opgesteld: 11-06-2021

Aangenomen: 11-06-2021