


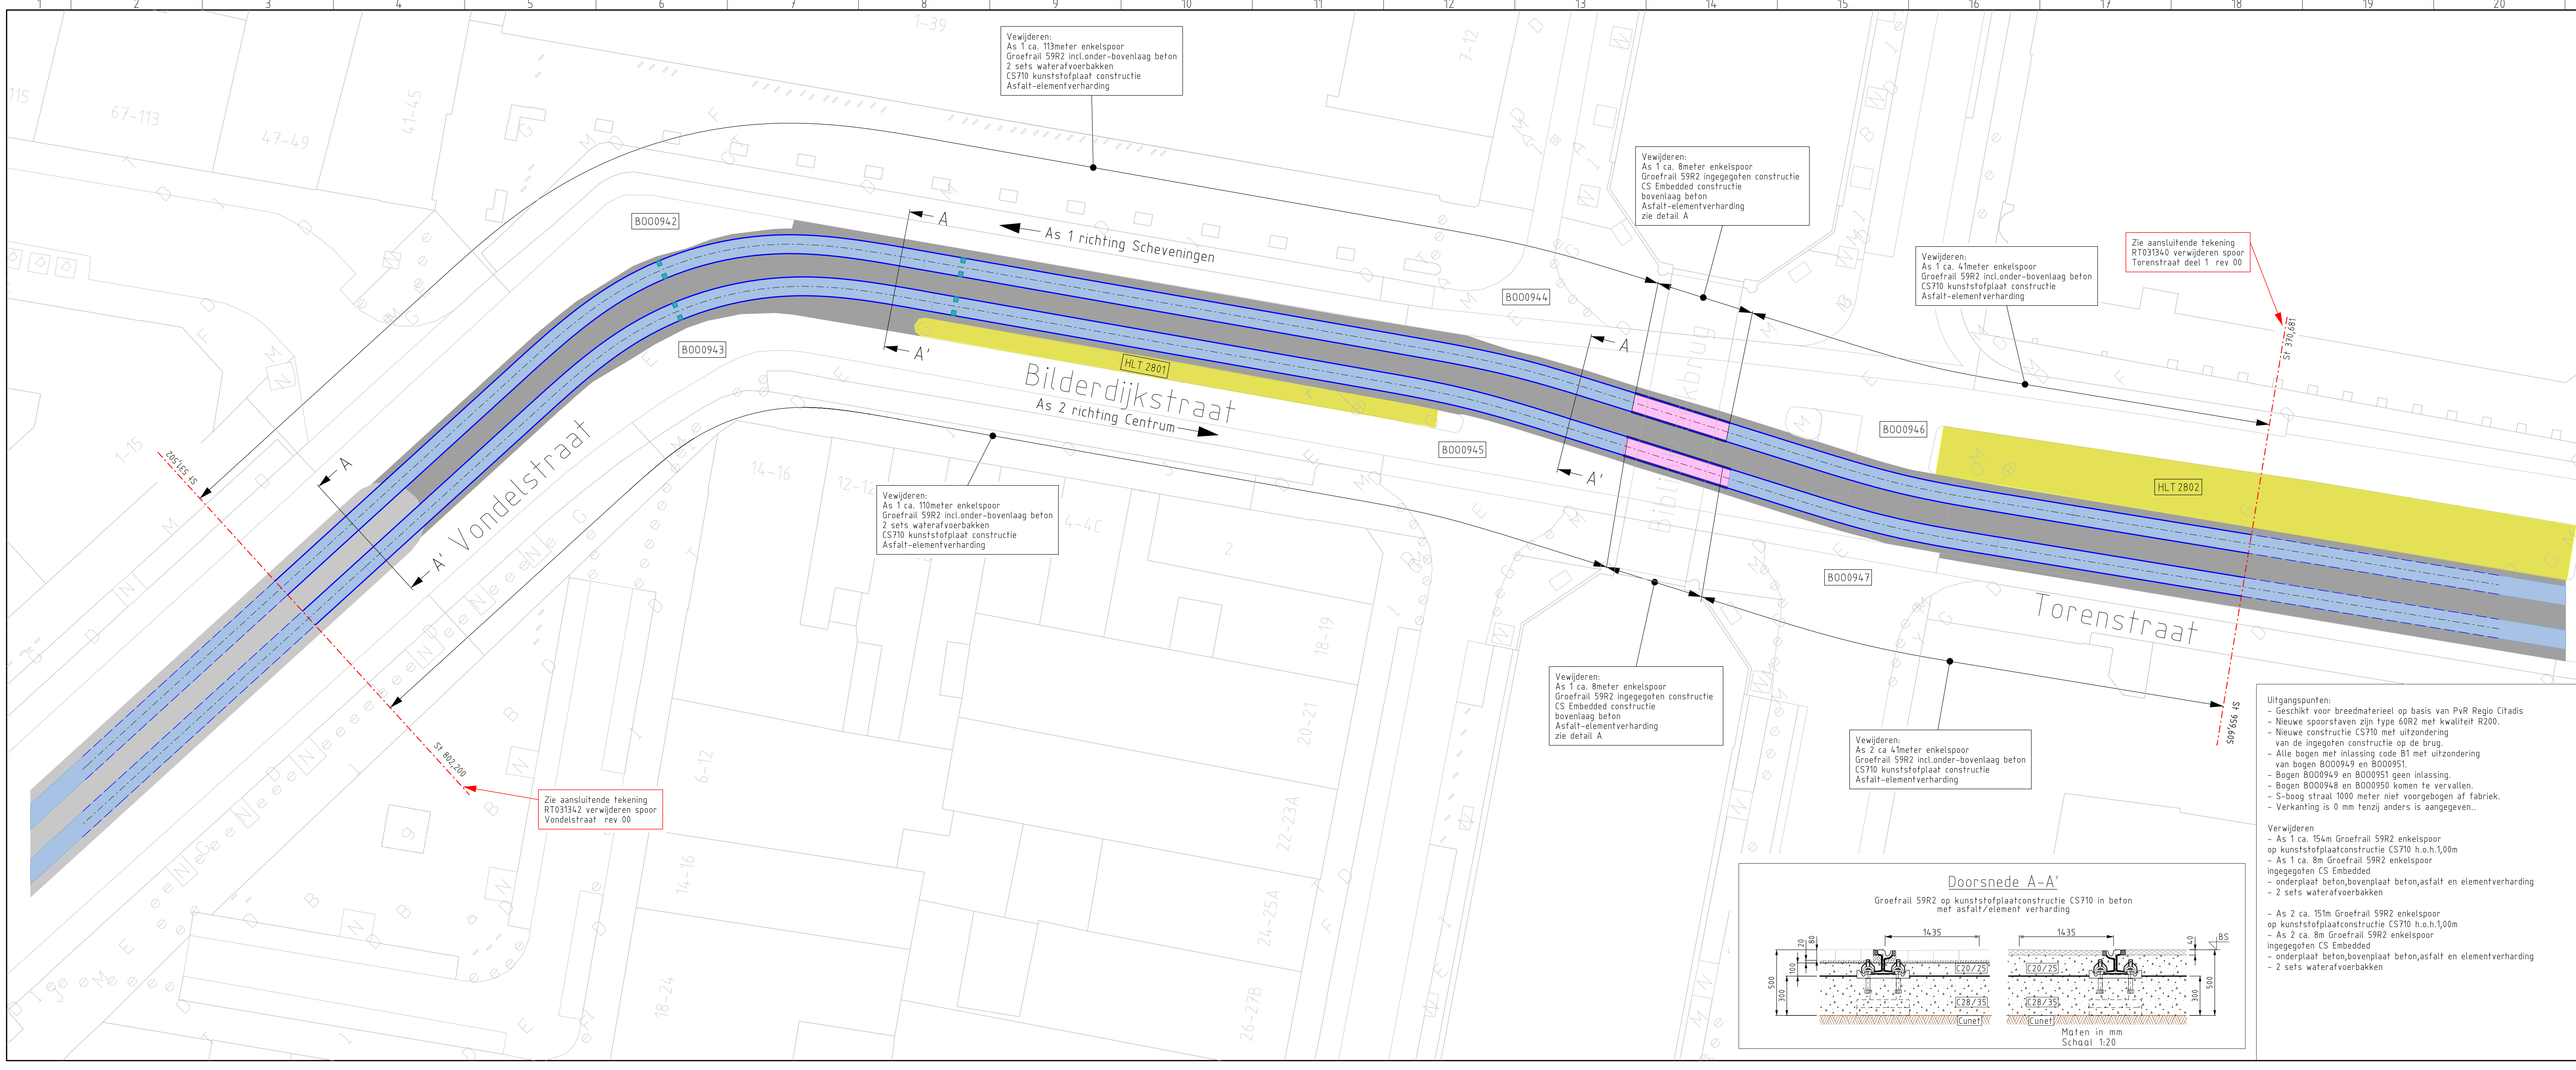

Verwijderen:

Detail A:
Huidige constructie en aan te brengen constructie op de brug
Brugconstructie embedded rail in stalen goot
Engineering goot detailing door IbdH.

Omschrijving	Doc.nr.	Rev.
Landmeet bestand Vondelstraat DGN	Im030684	01
Landmeet bestand Vondelstraat ICS	Im030685	01
Landmeet bestand Werkgrenzen Vondelstraat DGN	Im030972	00
Landmeet bestand Werkgrenzen Vondelstraat ICS	Im030973	00
Geometrie ontwerp ALG	RT030905	01
Verkeersontwerp ondergrond: lijn16Z 20-05-2021	YK031383	00
DO Horizontaal spoorontwerp Torenstraat deel 2	RT030907	01
DO Verticaal spoorontwerp Torenstraat	RT030704	00

Geldende ontwerpvoorschriften:

- HTM Voorschrift Ontwerp Spoor Stadsnet, OVS-SP0-07
- Specificatie constructiewerk spoorcomplex, SPC-SP0-23
- Lasvoorschrift VILL Versie 2019

Uitgangspunten:

- Aanpassing Bibliotheek brug voor ingegoten spoor is verantwoordelijk van de gemeente.

Legenda

- As 1- Asnummer en richting tram
- Sporen bestaand
- Te verwijderen sporen
- Te verwijderen waterafvoerbakken
- Werkgrens Civiel
- Werkgrens sporen
- Groefrail op Kst pl. constr.
- Groefrail Embedded constr.
- Toplaag: asfalt
- Toplaag: elementenverharding

0.0 Datum 10-06-2021 Eerste uitgave

Getekend J.D.Hijman Gecontroleerd T vd Kleij Voor vrijgave J. Langhout Akkoord HTM Infra

Projectnummer 500-650 Project NRR2 Lijn 16

Omschrijving

Sporen Bestekstekening verwijderen

Torenstraat Deel 2 (Torenstraat-Bilderdijkstraat-Vondelstraat)

Besteksfase

HTM Personenvervoer NV
Afdeling Techniek
Postbus 28503
2502 KH Den Haag
Bezoekadres: Centraal Station
Konings Julianaplein 10

Tekeningnummer
RT031341

Schaal 1:200


Besteknr. 2021.752.022

Formaat
A3x4

Eenheid m

Jaar 2021

Afgedrukt: 13-JUL-2021

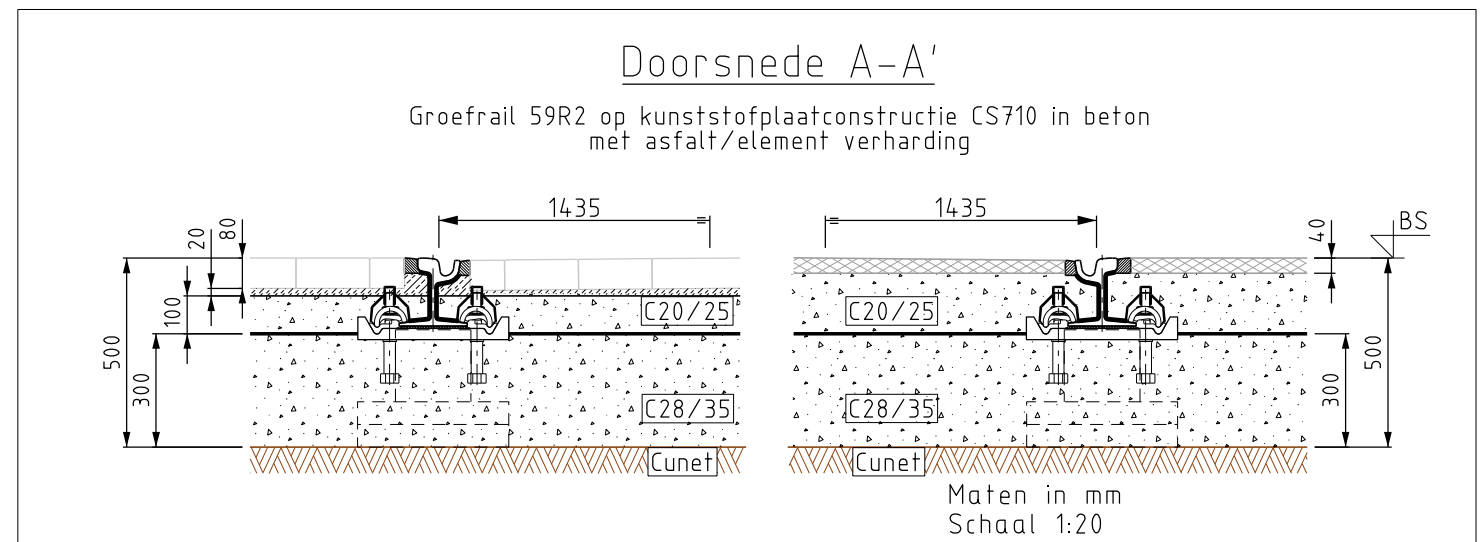

- Uitgangspunten:**
- Geschikt voor breedmaterieel op basis van PvR Regio Citadis
 - Nieuwe spoorstaven zijn type 60R2 met kwaliteit R200.
 - Nieuwe constructie CS710 met uitzondering van de ingegoten constructie op de brug.
 - Alle bogen met inlassing code B1 met uitzondering van bogen B000949 en B000951.
 - Bogen B000949 en B000951 geen inlassing.
 - Bogen B000948 en B000950 komen te vervallen.
 - S-boog straal 1000 meter niet voorgebogen af fabriek.
 - Verkanting is 0 mm tenzij anders is aangegeven..
- Verwijderen:**
- As 1 ca. 154m Groefrail 59R2 enkelspoor op kunststofplaatconstructie CS710 h.o.h.1,00m
 - As 1 ca. 8m Groefrail 59R2 enkelspoor ingegoten CS Embedded
 - onderplaat beton,bovenplaat beton,asfalt en elementverharding
 - 2 sets waterafvoerbakken
 - As 2 ca. 151m Groefrail 59R2 enkelspoor op kunststofplaatconstructie CS710 h.o.h.1,00m
 - As 2 ca. 8m Groefrail 59R2 enkelspoor ingegoten CS Embedded
 - onderplaat beton,bovenplaat beton,asfalt en elementverharding
 - 2 sets waterafvoerbakken