


 


Zie aansluitende tekening
verwijderen Zuidmanstraat deel 2
RT031552 rev 00

Verwijderen:
As 1 ca. 24,9mtr enkelspoor
Groefrail 59R2 incl. onder-bovenlaag beton
6 sets waterafvoerbakken
CS710 kunststofplaat constructie
Asfalt-elementverharding

Zie aansluitende tekening
RT031541 verwijderen spoor
Torenstraat deel 2 rev 00

Verwijderen:
As 1 ca. 232mtr enkelspoor
Groefrail 59R2 incl. onder-bovenlaag beton
6 sets waterafvoerbakken
CS710 kunststofplaat constructie
Asfalt-elementverharding

Zie aansluitende tekening
verwijderen Zuidmanstraat deel 2
RT031552 rev 00

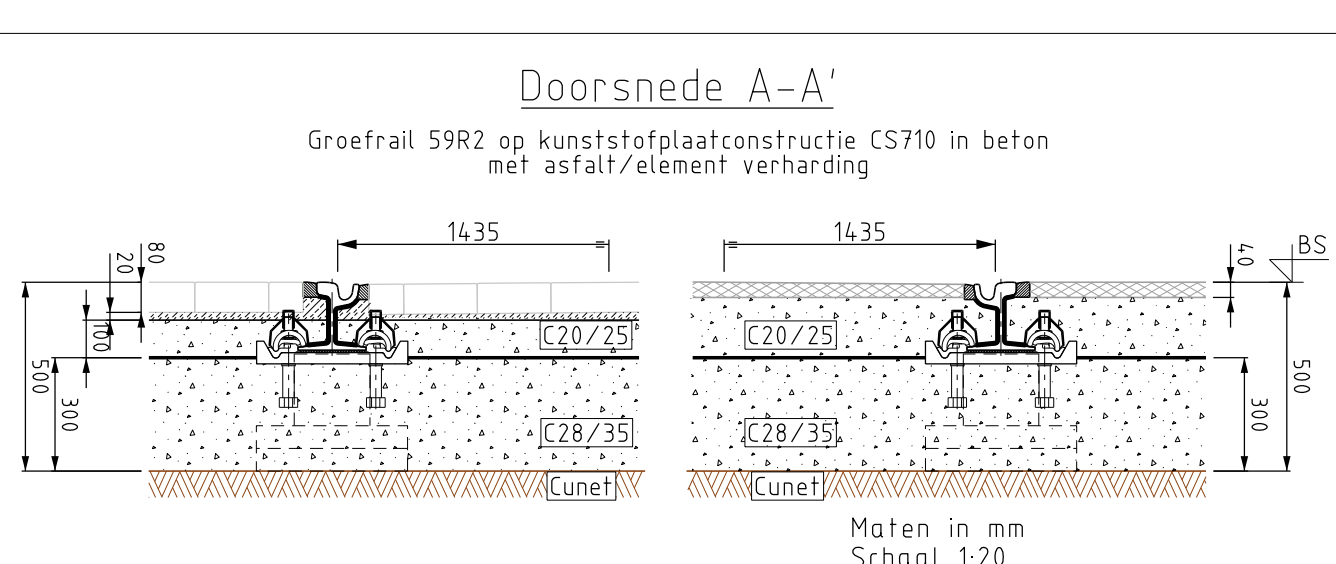


Uitgangspunten:
- Geschikt voor breedmateriaal op basis van PVR Regio (Gtads)
- Nieuwe spoorstaven zijn type 66R2 met kwaliteit R200.
- Nieuwe constructie CS710

Verwijderen:
- As 1 ca. 24,9m Groefrail 59R2 enkelspoor
op kunststofplaatconstructie CS710 h.o.h.1,00m
- onderplaat beton/bovenplaat beton/asfalt en elementverharding
- 6 sets waterafvoerbakken

- As 2 ca. 232m Groefrail 59R2 enkelspoor
op kunststofplaatconstructie CS710 h.o.h.1,00m
- onderplaat beton/bovenplaat beton/asfalt en elementverharding
- 6 sets waterafvoerbakken

Omschrijving	Dwg. nr.	Rev.
Landmeet bestand Vondelstraat DGN	Im030684	01
Landmeet bestand Vondelstraat ICS	Im030685	01
Gesmetrie ontwerp ALG	RT030905	01
Verkeersontwerp ondergrond: Ijn162 20-05-2021	W031583	00
DO Horizontaal spoorontwerp Torenstraat deel 2	RT031556	01
DO Verticaal spoorontwerp Torenstraat	RT030704	00

Geldende ontwerpvoorschriften:
- HTM Voorschrift Ontwerp Spoor Stadsnet, DVS-SPD-07
- Specificatie constructiewerk spoorcomplex, SPS-SPD-23
- Looi voorschrift VILL Versie 2019
- Verantwoord is 9 mm tenzij anders is aangegeven.

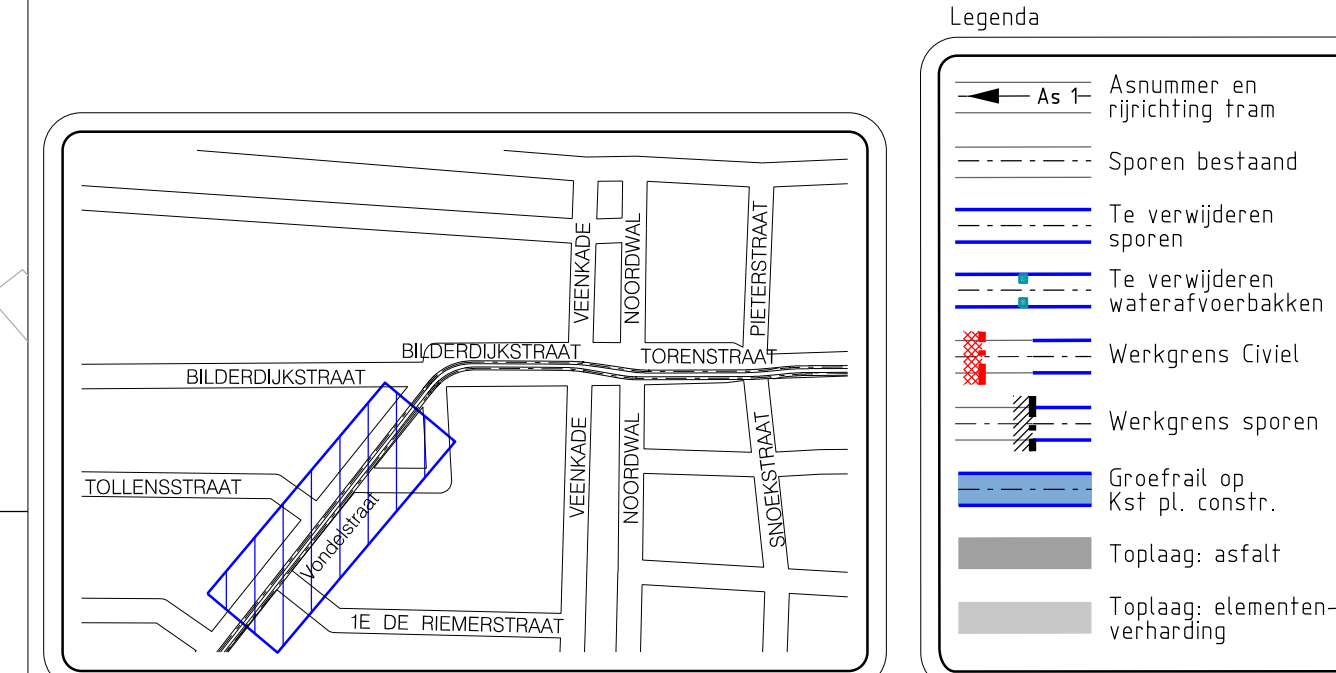

0.0 Datum 14-06-2021

Eerste uitgave

Geleend J.D. Hijneman

Gecontroleerd T. vd. Klei

Projectnummer 500-650

Project NRR2 Lijn 16

Omschrijving

Voor vrijg. 30-04-2021

AVKoord J. Langhuyse

HTM Infra

30-08-2021

Sporen Bestekstekening verwijderen

Besteksfase

HTM

HTM Personeelservice NV

Station Rijn

Postbus 1803

3500 AM Den Haag

Bezoekadres: Centraal Station

Kampioenplein 11

Tekeningnummer

RT031342

Schaal

1:200

Besteldat

2021.752.022

Dagtekening

13-06-2021

Formaat

A2x4

Eenhed

m

Lengte

100

Dagtekening

13-06-2021