


 

Zie aansluitende tekening
RT031330 verwijderen Spoor
Laan van Meerdervoort halve Zoutmanstraat rev 00

Verwijderen:
As 1 circa 80meter enkelspoor
Groefrail incl. Ballast
CS701 Dwarssliggers in Ballast

Verwijderen:
As 2 circa 40meter enkelspoor
Groefrail incl. onderlaag Beton
CS710 Kunststofplaatconstructie
1x Wissel HW40 R-50m



Verwijderen:
As 1 circa 165meter enkelspoor
Groefrail incl. onderlaag Beton
CS710 Kunststofplaatconstructie

Verwijderen:
circa 20meter enkelspoor
Groefrail incl. onderlaag Beton
CS710 Kunststofplaatconstructie

Verwijderen:
As 3 circa 40meter enkelspoor
Groefrail incl. onderlaag Beton
CS710 Kunststofplaatconstructie
1x Wissel HW40 R-50m

Verwijderen:
As 2 circa 160meter enkelspoor
Groefrail incl. onderlaag Beton
CS710 Kunststofplaatconstructie

Verwijderen:
As 2 circa 75meter enkelspoor
Groefrail incl. Ballast
CS701 Dwarssliggers in Ballast

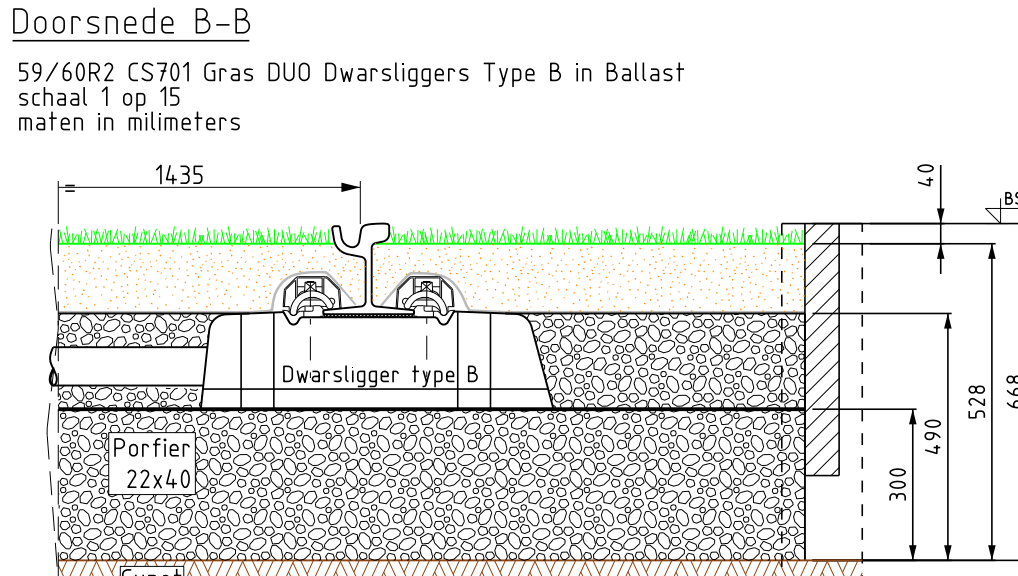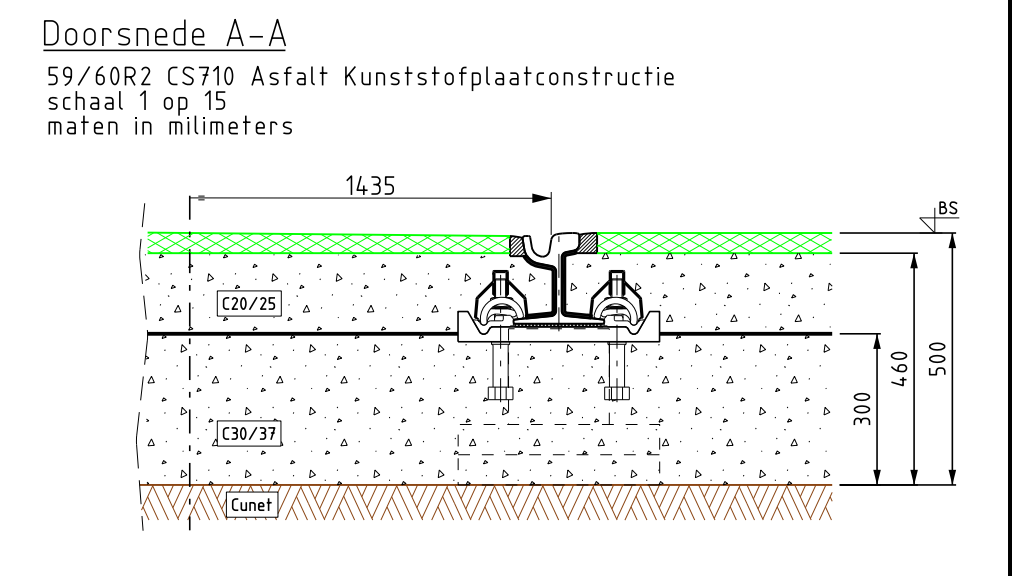

Omschrijving	Doc. nr.	Rev.
Geometrie DO Laan van Meerdervoort Zoutmanstraat Vondelstraat Torenstraat	RT030905	01
Landmeet bestand Vondelstraat ICS	lm030751	00
Landmeet bestand Vondelstraat DGN	lm030749	00
DO Horizontaal Zoutmanstraat deel 1	RT031009	01
DO Verticaal Zoutmanstraat deel 1	RT030704	00
Bestektekening Aanbrengen Zoutmanstraat deel 1	RT031351	00

- Uitgangspunten ontwerp:
- HTM ontwerpvoorschrift, OVS-SP0-07, V 7.1
 - PVR Regio Gids
 - Spoor alignment vervangen NRR2 fase 2 As 1 & As 2
- Verwijderen:
- 44,3meters enkelspoor 59R2 op Kunststofplaatconstructie
 - 155meters enkelspoor 59R2 op Dwarssliggers in Ballast
 - 2x HW40 Wissel R-50m
 - Onder-Bovenplaat Beton
 - Ballast
 - Asfaltverharding - Elementenverharding - Gras
 - 12x sets Waterbakken

Overzichtsschaart

Legenda

- As 1 Assumeren en richtinging tram
- Sporen bestaand
- Sporen verwijderen
- Waterbakken
- Werkgrens Sporen
- Werkgrens Civiel
- Wijziging van sportconstructie
- Kunststofplaatconstructie CS710
- Dwarssliggers in Ballast CS701
- Toplaag: Gras
- Toplaag: Asfalt
- Toplaag: Elementenverharding

00 Datum 25-06-2021 Eerste uitgave
Gefokend M. J. van Beek Gecontroleerd T. van der Kweij Voor vrijgave van de tekening
Projectnummer 500-650 Project NRR2 Lijn 162
Omschrijving
HTM Personenvervoer NV
Afdeling Techniek
Postbus 1803
2013 MN Den Haag
Bezoekadres Centraal Station
Kampioen Julianenplein 10

Tekeningnummer
RT031350
Bestektr. 2021.762.017

Formaat
A2x4
Eenheid m
Jaar 2021

Spooren: Zoutmanstraat deel 1 Verwijderen
Bestek fase