


 

Zie aansluitende tekening
RT031331 Aanbrengen spoor
Laan van Meerdervoort halte Zoutmanstraat rev 00

Aanbrengen:
As 1 circa 305meter enkelspoor
Groefraal incl. onderlaag Beton
CS710 Kunststofplaatconstructie
Bovenlaag afgewerkt met Asfalt/Gras
4 sets Waterafvoerbakken
2 sets aangepaste Waterafvoerbakken
volgens principe tekening RT031401

Aanbrengen:
As 2 circa 302meter enkelspoor
Groefraal incl. onderlaag Beton
CS710 Kunststofplaatconstructie
Bovenlaag afgewerkt met Asfalt/Gras
4 sets Waterafvoerbakken
2 sets aangepaste Waterafvoerbakken
volgens principe tekening RT031401

Omschrijving	Doc nr.	Rev
Geometrie DO Laan van Meerdervoort Zoutmanstraat Vondelstraat Torenstraat	RT030905	01
Landmeet bestand Vondelstraat ICS	Im030751	00
Landmeet bestand Vondelstraat DGN	Im030749	00
Verkeerstekening ondergrond: Civiele ondergrond Lijn 162 07-07-2021	WK031334	00
DO Horizontaal Zoutmanstraat Deel 1	RT031097	01
DO Verticaal Torenstraat Vondelstraat Zoutmanstraat	RT030704	00
Bestektekening Sporen Verwijderen Zoutmanstraat deel 1	RT031350	00

Uitgangspunten Ontwerp:
- HTM Voorschrift Ontwerp Spoor Stadsnet, OVS-SPO-07-1
- Voorschrift Rail Wiel Geleedmaten tabel Stadsnet, Ontwerp, fabricage en aanleg, versie 1.1, 11-08-2017
- Specificatie constructiewerk spoorcomplex, SPC-SPO-23
- Laysvoorschrift: VILL Versie 2019
- Nieuwe spoorstaven zijn type 60R2 met kwaliteit R200.
- Aan te brengen CS710 Kunststofplaatconstructie
- Sporen in de volgende Buitedienststelling: Th.b.k.-2022 tot 12-03-2023 vervangen.
- Alle bogen met inlassing code B1
- Verkanthet is 0mm tenzij anders is aangegeven.


Nieuwe Constructie:
- Groefraal 60R2 R200
- CS710 Kunststofplaatconstructie in Beton

Aanbrengen:
- As 1 ca. 302 meter Kunststofplaatconstructie in Beton
- As 2 ca. 305 meter Kunststofplaatconstructie in Beton



Legenda

- As - Assumeren en richting tram
- Sporen bestand
- Sporen aanbrengen
- Waterbakken
- Werkgrens sporen
- Werkgrens Civiel HTM
- Werkgrens Civiel iBOM
- Wijziging van spoorconstructie
- Kunststofplaatconstructie CS710
- Toplaag: Asfalt
- Toplaag: Elementenverharding
- Toplaag: Gras

Doorsnede A-A
60R2 CS710 Asfalt Kunststofplaatconstructie
schaal 1 op 15
maten in millimeters

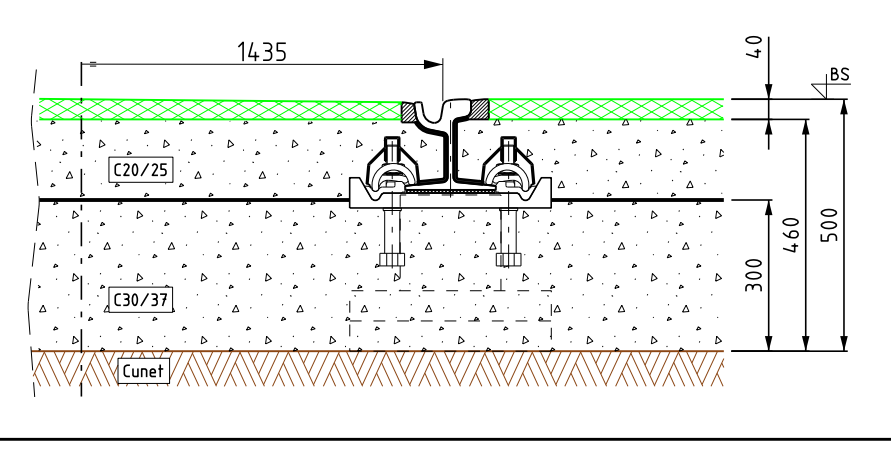

Doorsnede B-B
60R2 CS710 Gras Kunststofplaatconstructie
schaal 1 op 15
maten in millimeters

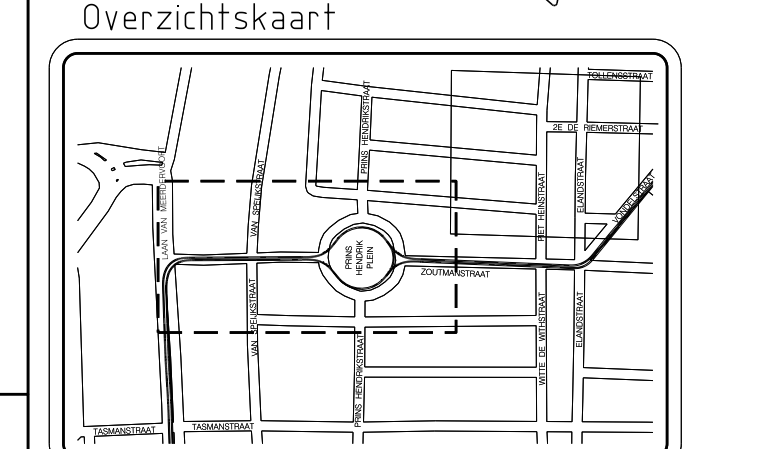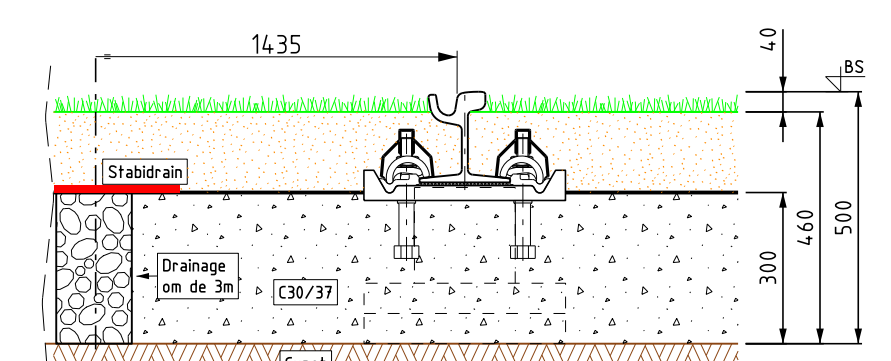

00 Datum: 01-07-2021 Eerste uitgave
Getekend: M. J. W. van Besske Gecontroleerd: T. van der Kooij
Projectnummer: 500-650 Project: NRR2 Lijn 162
Omschrijving: Voor vrijgave van baanvak voor HTM INTRA

Sporen: Zoutmanstraat deel 1 Aanbrengen
Bestekfase

HTM Personenvervoer NV
Afdeling Techniek
Postbus 18031
2013 AD Den Haag
Bezoekadres: Centraal Station
Kamperlaan 10

Tekeningnummer:
RT031351
Schaal: 1:200
Besteknr.: 2021.762.017

Formaat:
A2x4
Aantal: 1
Jaar: 2021