


 



Omschrijving	Doc. nr.	Rev.
Geometrie DO Laan van Meervoorst Zoutmanstraat Vondelstraat Torenstraat	RT030905	01
Landmeet bestand Zoutmanstraat ICS	lm030751	00
Landmeet bestand Zoutmanstraat DGN	lm030749	00
Landmeet bestand Vondelstraat ICS	lm030685	00
Landmeet bestand Vondelstraat DGN	lm030684	00
Landmeet bestand Werkgrenzen DGN	lm030972	00
Landmeet bestand Werkgrenzen ICS	lm030973	00
DO Horizontaal Zoutmanstraat deel 2	RT031098	00
DO Verticaal Zoutmanstraat deel 2	RT030974	00
Bestektekening Aanbrengen Zoutmanstraat deel 2	RT031353	01

- Uitgangspunten ontwerp:
- HTM ontwerpvoorschrift, OVS-SP0-07, V 7.1
 - PVR Regio GGDs
 - Spoor alignment vervangen NRR2 fase 2 As 1 & As 2

- Verwijderen:
- 445meters enkelspoor 59R2 op Kunststofplaatconstructie
 - 64meters enkelspoor 59R2 op Halfstarreconstructie
 - Onder-Bovenglaas Beton
 - Asfaltverharding - Elementenverharding
 - 16x sets Waterbakken

Legenda

- As 1 Assumeren en richting tram
- Sporen bestaand
- Sporen verwijderen
- Waterbakken
- Werkgrens sporen
- Werkgrens Civiel
- Wijziging van spoorconstructie
- Kunststofplaat constructie CS710
- Halfstarre
- Toplaag: Gras
- Toplaag: Asfalt
- Toplaag: Elementenverharding

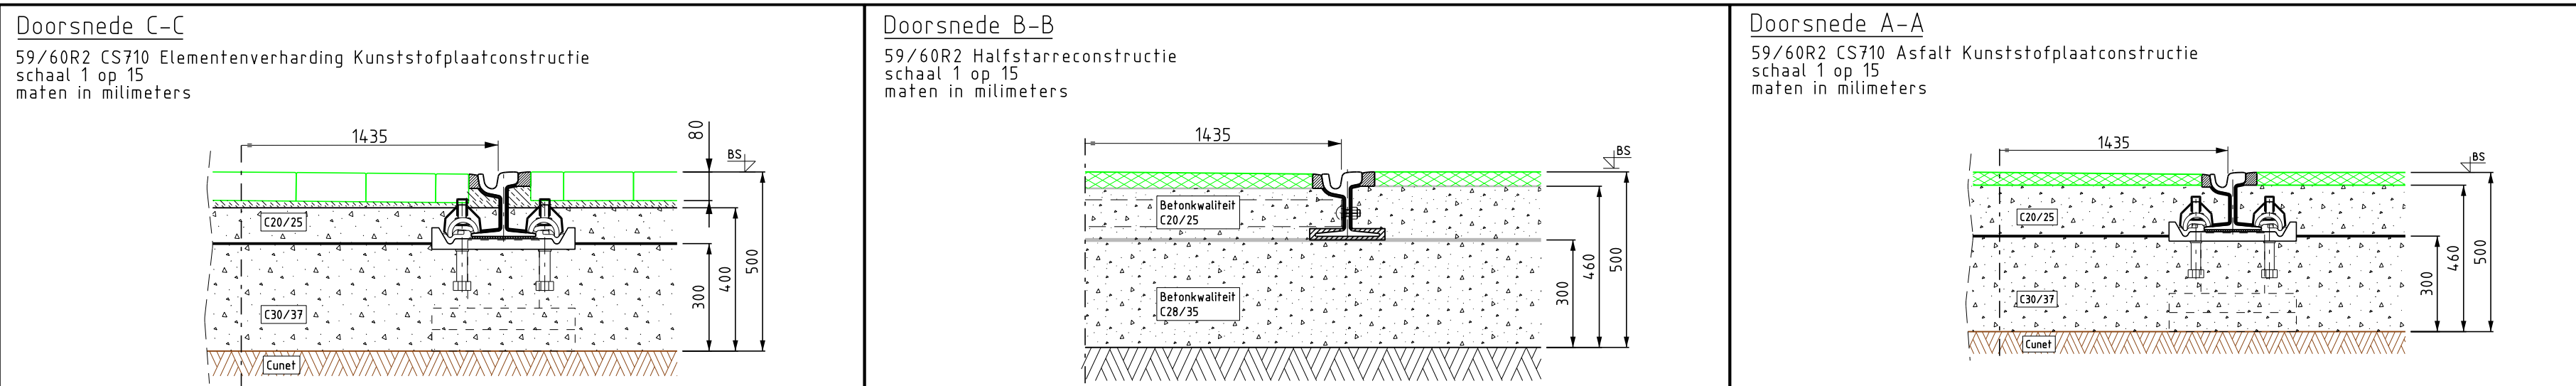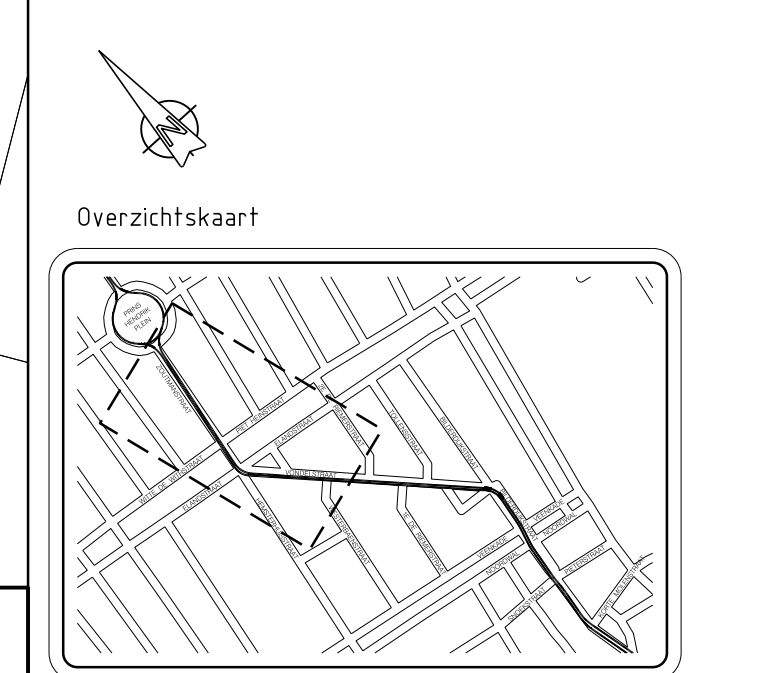

GO Datum 28-06-2021 Eerste uitgave
Gekeurd *M. van Beek* Gecontroleerd *T. van der Kleij*
Projectnummer 500-650 Project NRR2 Lijn 162
Omschrijving
Sporen: Zoutmanstraat deel 2 verwijderen
Bestekfase

HTM Personenvervoer NV
Afdeling Techniek
Postbus 18031
2013 MN Den Haag
Bezoekadres: Centraal Station
Koningin Wilhelminaplein 13

Tekeningnummer
RT031352

Formaat
A2x4

Schaal: 1:200
Besteknr: 2021.762.017
Laste: 2021