




Omschrijving	Doc nr.	Rev
Geometrie DO Laan van Meerdervoort Zoutmanstraat Vondelstraat Torenstraat	RT030905	01
Landmeet bestand Zoutmanstraat ICS	im030751	00
Landmeet bestand Zoutmanstraat DGN	im030749	00
Landmeet bestand Vondelstraat ICS	im030685	00
Landmeet bestand Vondelstraat DGN	im030684	00
Landmeet bestand Werkgrenzen DGN	im030972	00
Landmeet bestand Werkgrenzen ICS	im030973	00
Verkeerstekening ondergrond: Cwile Undergrond lijn 16Z 07-07-2021	VK031584	00
DO Horizontaal Zoutmanstraat deel 2	RT030908	01
DO Verticaal Torenstraat Vondelstraat Zoutmanstraat	RT030704	00
Bestektekening Sporen Verwijderen Zoutmanstraat deel 2	RT031352	00

- Uitgangspunten Ontwerp:
- HTM Voorschrift Ontwerp Spoor Stadsnet, OVS-SPO-07.1
 - Voorschrift Ral Wiel Geleidenafzet label Stadsnet, Ontwerp, fabricage en aanleg, versie 1.1, 11-08-2017
 - Specificatie constructiewerk spoorcomplex, SPC-SPO-23
 - Looisvoorschrift VML Versie 2019
 - Nieuwe spoorstaven zijn type 60R2 met kwaliteit R200.
 - Aan te brengen CS710 Kunststofplaatconstructie
 - Sporen in de volgende buitenlijnenstelling: 11-04-2022 tot 12-03-2023 vervangen.
 - Alle bogen met inlassing code B1
 - Verknijping is om tenzij anders is aangegeven.
- Opmerkingen:
- Spoorontwerp voldoet niet aan voorschrift OVS-SPO-07
 - Perronband te dicht op de bogen met straat 35 en 32.5 meter.
 - Perron moet ingesnoerd worden vanwege een PVR halve lijn conflict
 - Dubbele Waterbakken 1.5meter uit elkaar Pilot

- Nieuwe Constructie:
- Graafraai 60R2 R200
 - CS710 Kunststofplaatconstructie in Beton
- Aanbrengen:
- As 1 ca. 246 meter Kunststofplaatconstructie in Beton
 - As 2 ca. 266,4 meter Kunststofplaatconstructie in Beton

Overzichtskaat

GO	Datum 05-07-2021	Eerste uitgave
Geleend M. J. W. van Beek	Gecontroleerd T. van der Kleij	Voor vrijgave J. Langhooft
Projectnummer 500-650	Project NRR2 Lijn 16Z	Akkoord HTM INFRA
Omschrijving		30-08-2021

Sporen: Zoutmanstraat deel 2 Aanbrengen
DO fase

	HTM Personenvervoer NV Alrijde Lelieveld Postbus 18031 2013 MN Den Haag Bezoekadres: Centraal Station Kampioen Alrijdeplein 11	Tekeningnummer RT031353	Formaat A2x4
	Schaal: 1:200	Enheid: m	Lijst: 2021
	Projectant: HTM	Arbeidsplan: 11-08-2021	

