

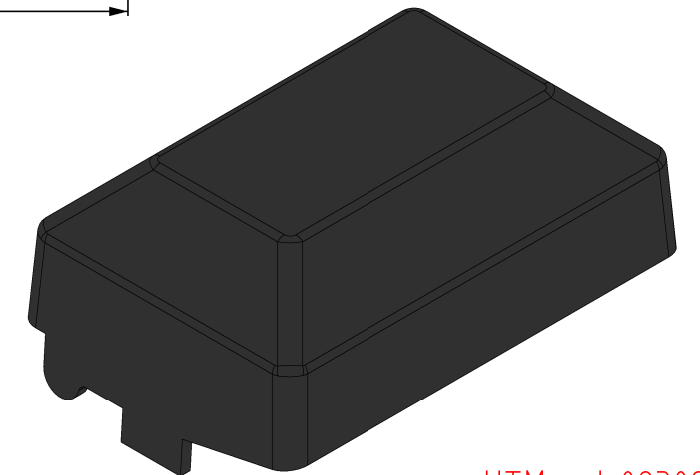
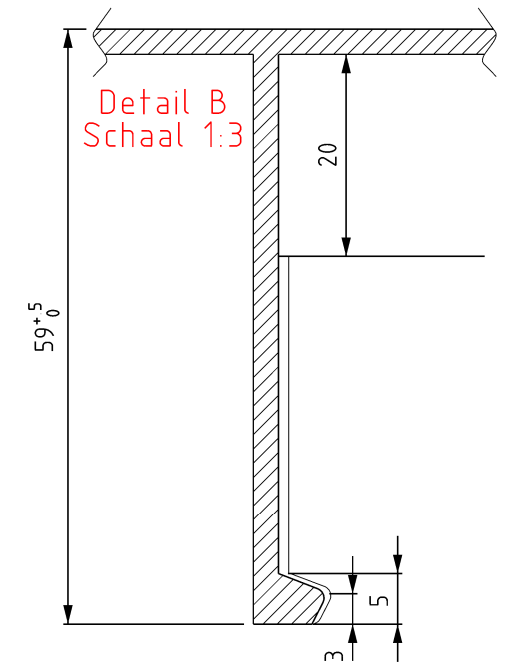
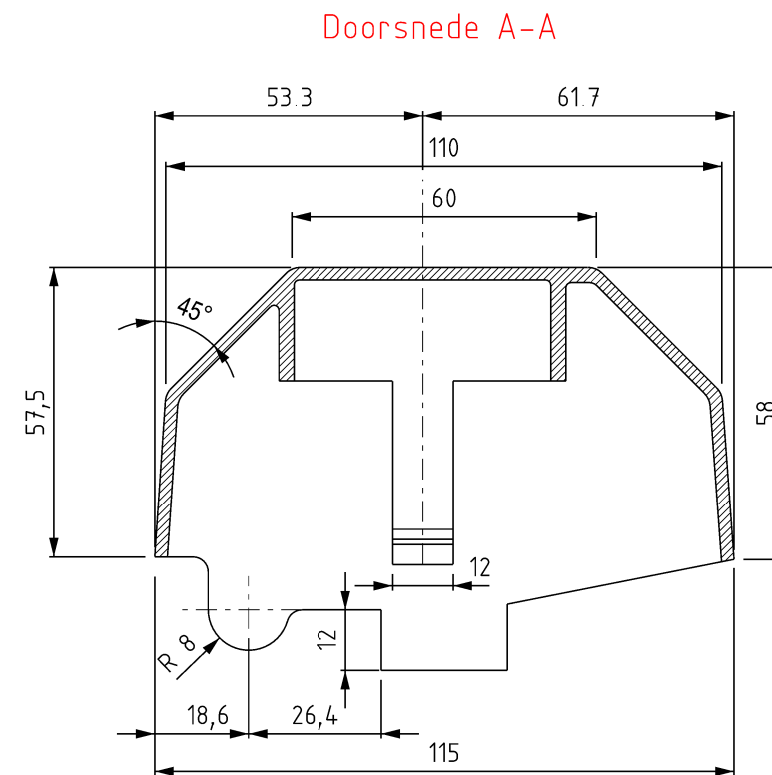


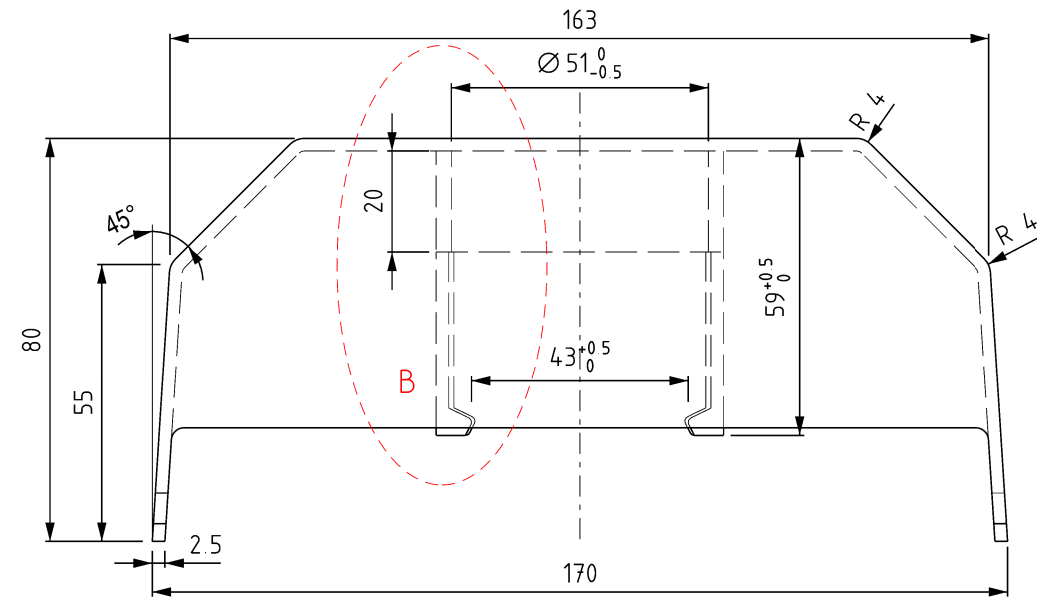

HTM art.023098

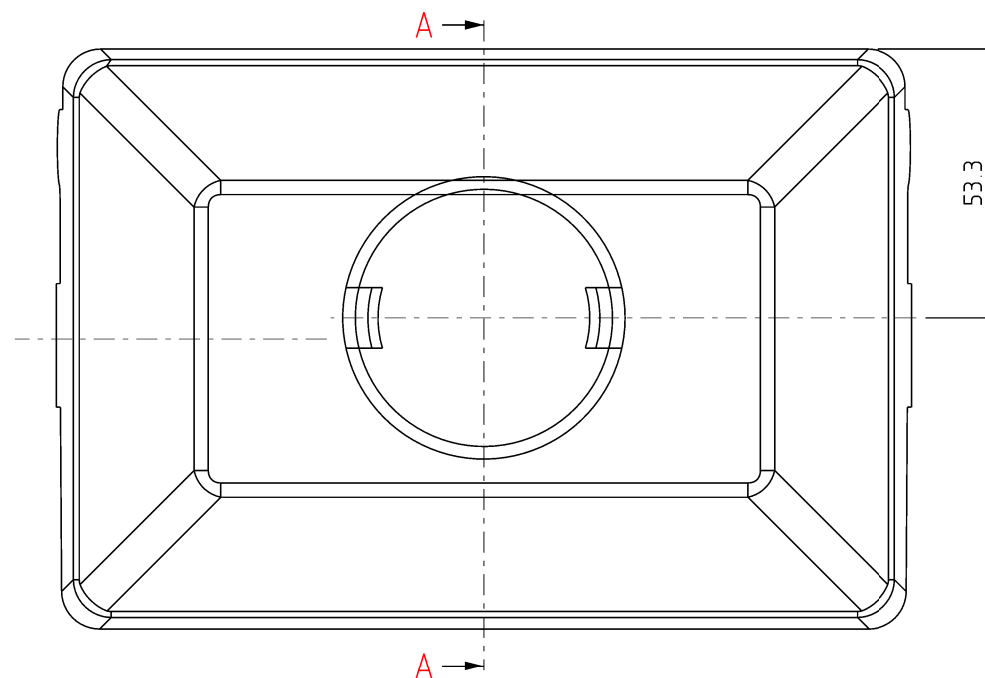

1	1	Afdekkap	Polypropyleen	Pax PP	
Stuk-nr.	Aantal	Benaming	Materiaal en /of halffabrikaat	Normaanduiding of afmeting	Opmerking
02	Datum	04-02-2021	Div maten en detail klemnok toegevoegd		
Getekend J.D.Hijnen		Gecontroleerd T.M.J.vd.Kleij		Voor vrijgave Infra	
01	Datum	25-05-2018	Aanpassing van klemming 90 graden gedraaid		
Getekend J.D.Hijnen		Gecontroleerd T.M.J.vd.Kleij		Voor vrijgave Sam	
Projectnummer		Project Constructie boek			
Omschrijving					
Principe tekening					
Afdekkapjes SKL-veer voor kraagschroeven					
Constructie CS920					
			Tekeningsnummer		Formaat
			RT028060		A3
			Schaal 1,5 1:3		Eenheid mm
			Besteknr.		Jaar 2016
			HTM Personenvervoer NV Afdeling Techniek Postbus 28503 2502 KM Den Haag Bezoekadres: Centraal Station Koningin Julianaplein 10		

HTM Personenvervoer NV
Afdeling Techniek
Postbus 28503
2502 KM Den Haag
Bezoekadres: Centraal Station
Koningin Julianaplein 10

Afgedrukt hijnj

Afdrukdatum 4-FEB-2021