
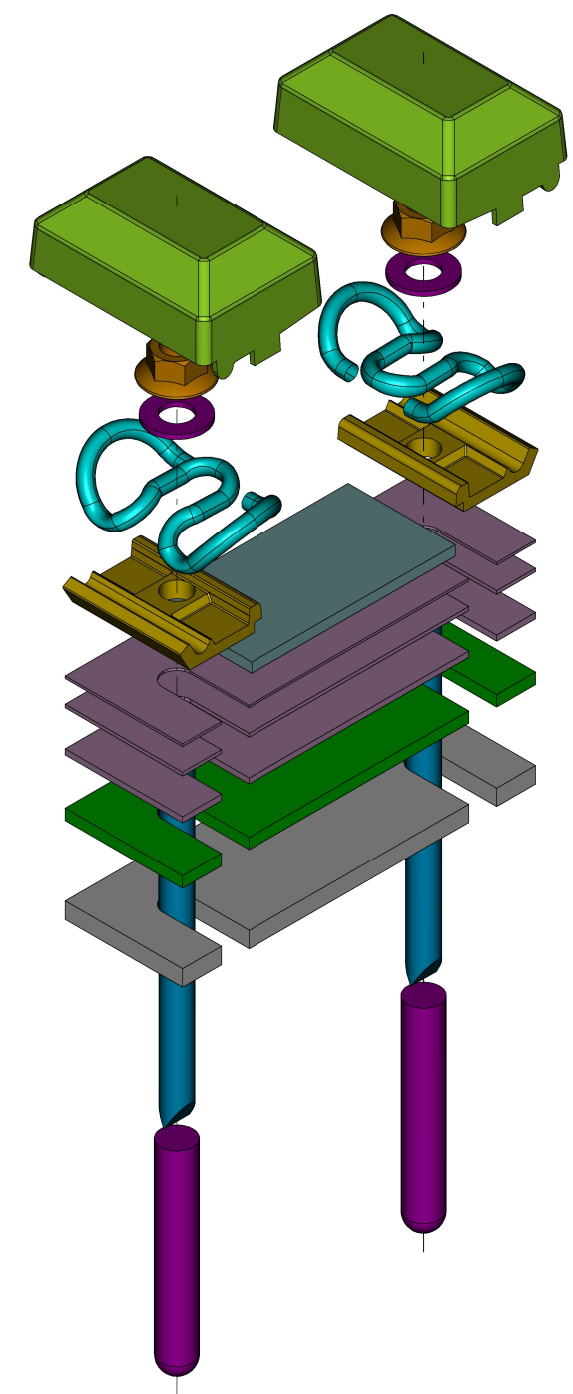


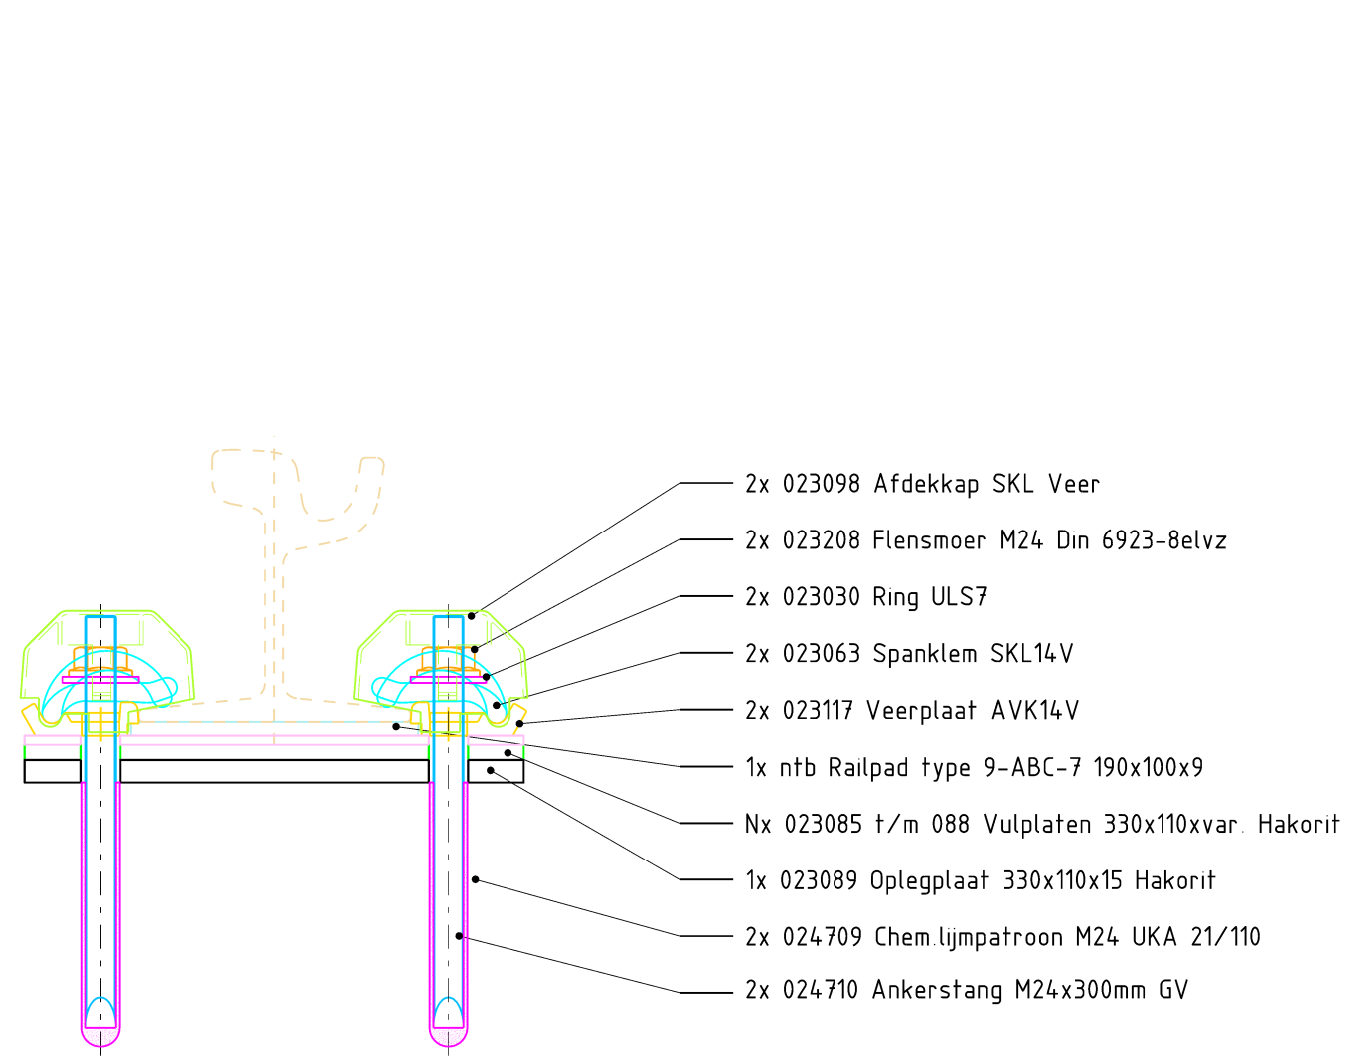

04	Datum 17-04-2019	Railpad gewijzigd	
03	Datum 24-05-2018	Diverse artikel nummers gewijzigd (van M20 naar M24)	
02	Datum 19-01-2017	Artikel nummer flensmoer gewijzigd	
Getekend J.D. Hijneman		Gecontroleerd T.M.J. van der Kleij	Voor vrijgave SAM
Projectnummer		Project Constructie boek	
Omschrijving			
Constructie 720			
Bevestiging groefrail op kunststof reparatieplaten op bestaande onderplaat beton			
		Tekeningnummer	Formaat
		RT023064	A3
		Schaal 1:5	Eenheid
		Besteknr.	Jaar 2015