


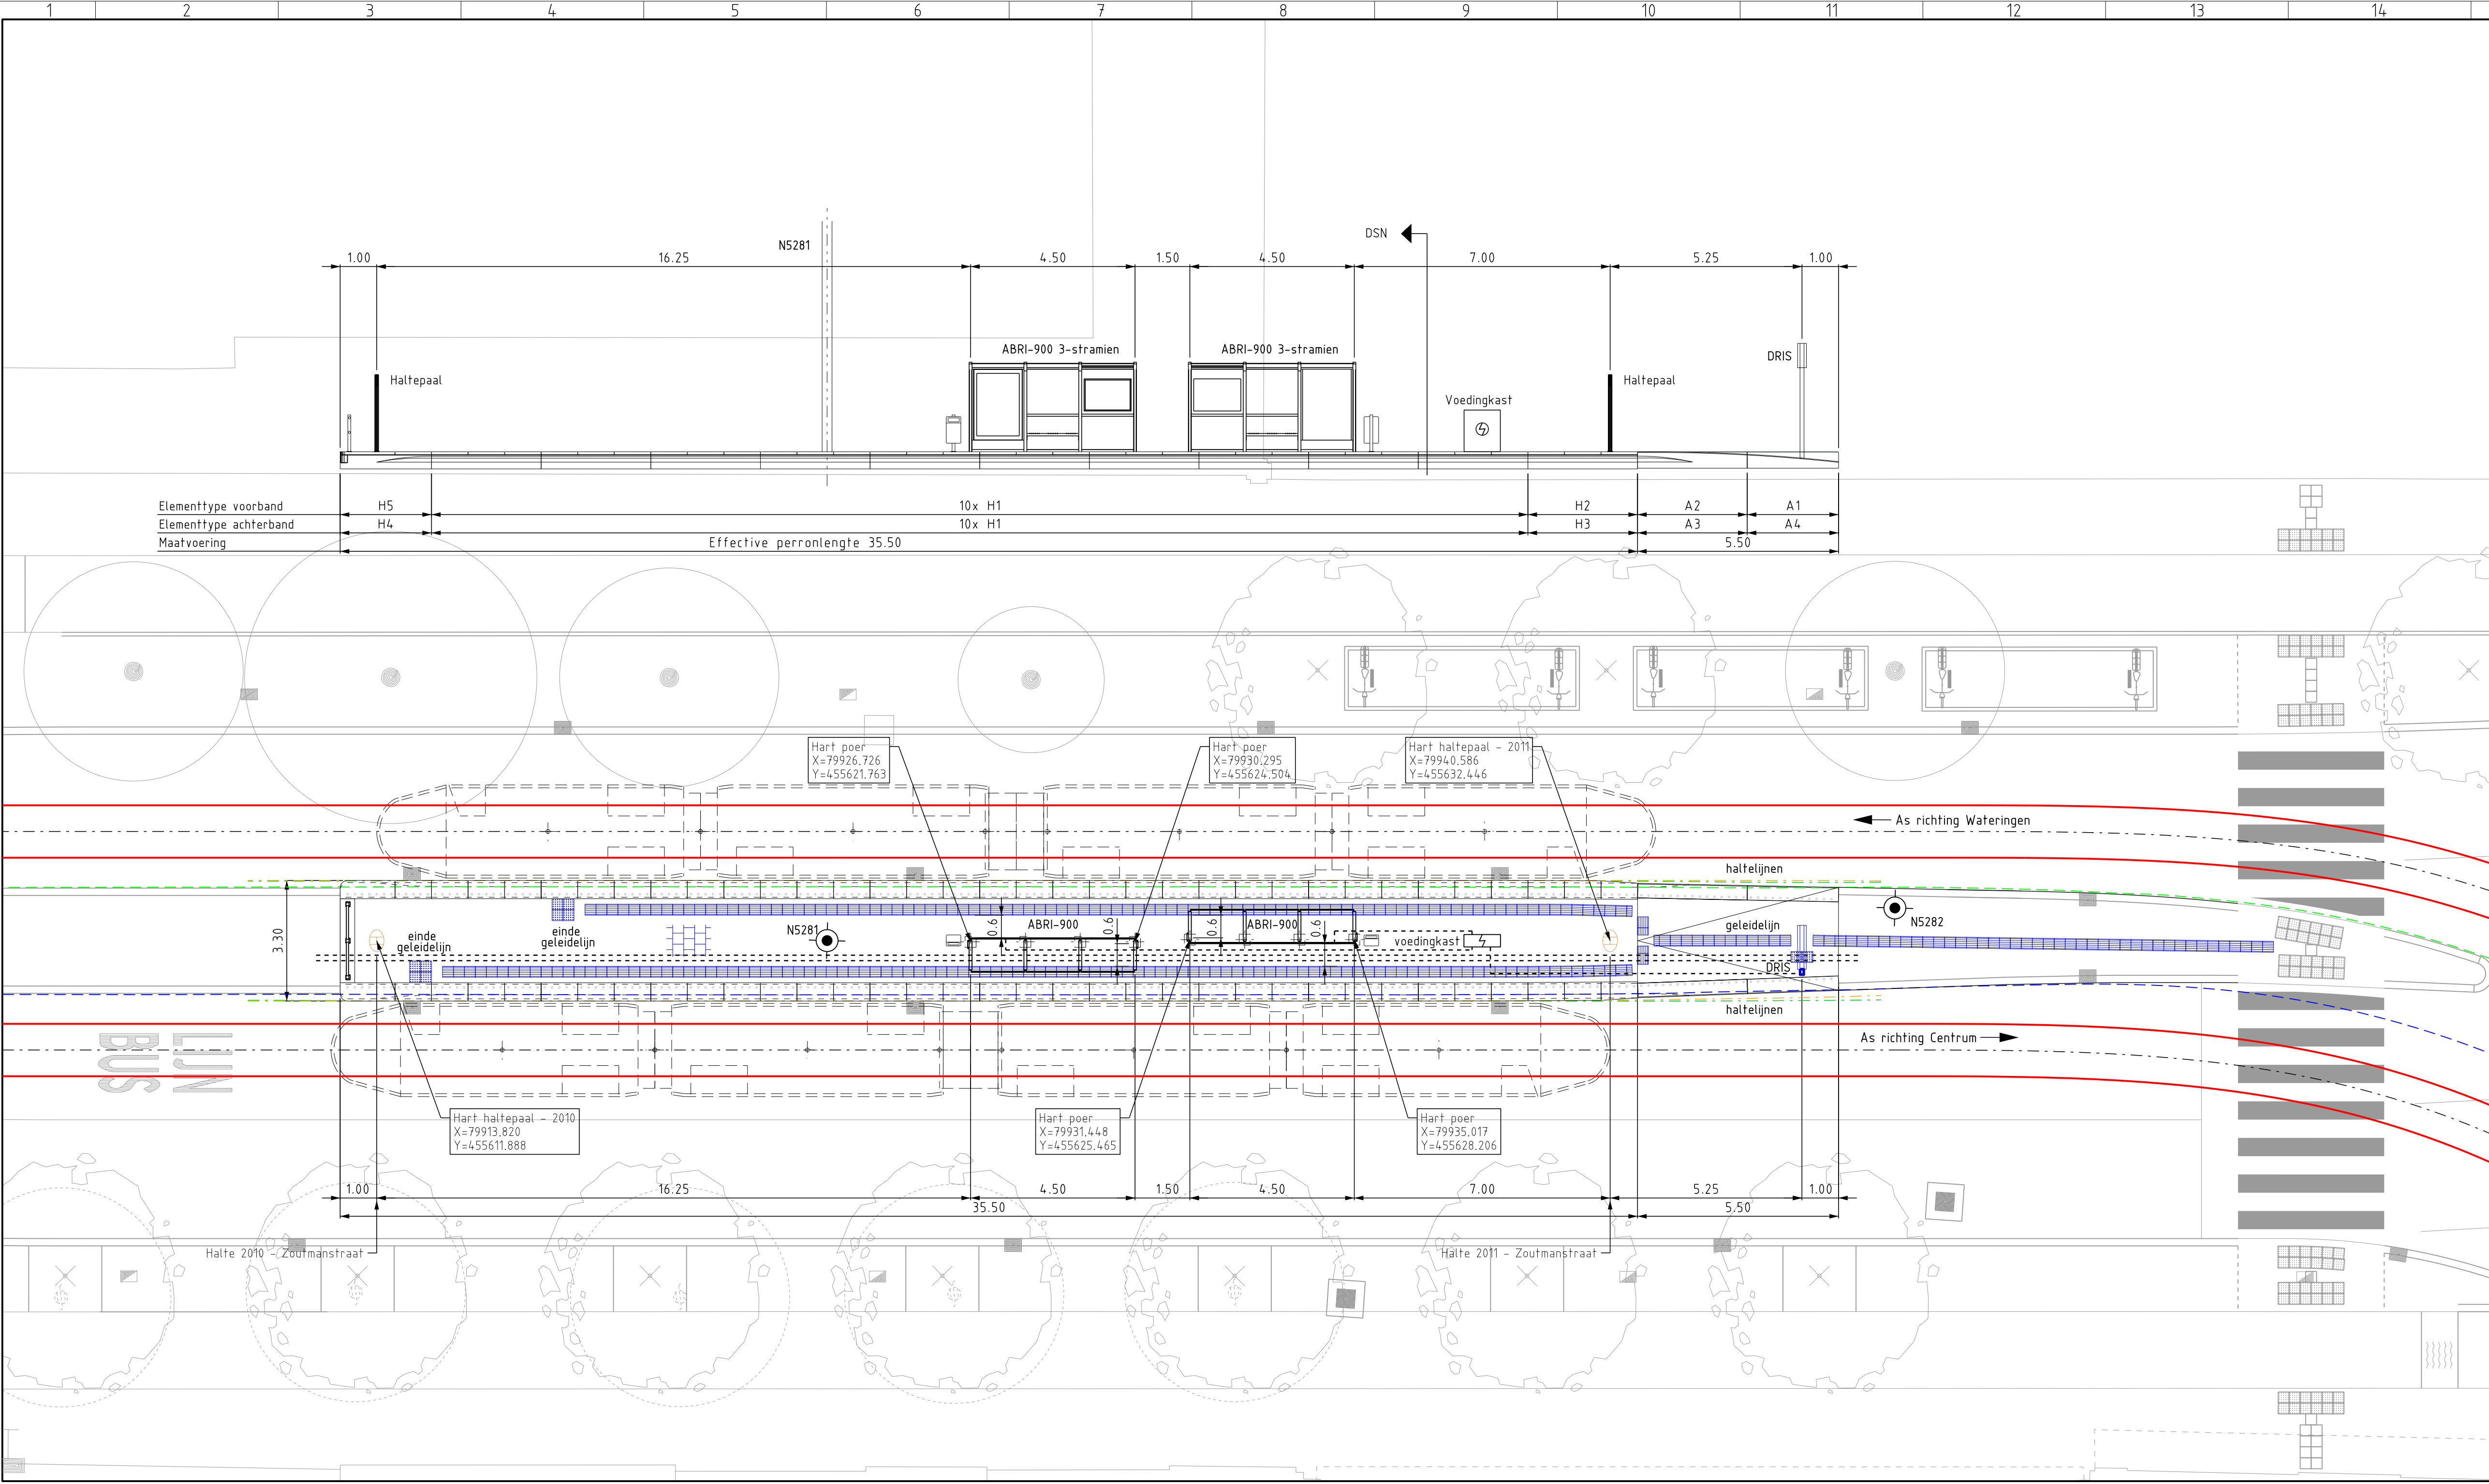

SPORZIJDE

Minimale breedte tot zijkanr Abri: 1.20
Effectieve breedte: 3.30

Betontegels: 300x300x50
Perronband (Type <xx>): 0,30 +Bs
Molgoof (met straatkolk)
Stelspecie
Betonfundering

2x Abri-900
fundering 30x30x30 cm
0,20- (BS)
ZAND
2x Mantelbuis tbv Dris&Abri
2x Mantelbuis PVC Ø110 mm

DOORSNEDE TRAMHALTE - 1:50

Omschrijving	Doc.nr.	Rev.
Sporen DO halte Zoutmanstraat	RT031096	00
95025415-INTHRO-CTV-DO-001	ntb	00
Mastenplan L16Z - W.Pyramontkade-Torenstraat	BL030808	01
95024236-NRRFI-CTV-BE-002 - blad 1 fm 32 - leverantie perronbanden	zie omsch.	00

Nieuw aan te brengen mantelbuizen voorzien van een trekkoord
De begin- en uiteinden van deze mantelbuizen voorzien van defectie-ringen op bovenkant van de mantelbuis (tot max. -0,80m onder maaiveld)

aangepast tov de conceptversie voor VOV
- halfenaam / geleidelijn / positie haltepaal 2010, DRIS en ABRI's / enkele voedingkast

Overzichtskaart

Legenda

- As 1: Asnummer en rijrichting tram
- Sporen nieuw
- Sporen bestaand
- Haltelijnen
- PVR lijnen
- mantelbuis PVC Ø110 mm
- tegels geleidelijn b = 10/20/30 cm
- waarschuwingstegel objectmarkering
- bestrating halte tegels 30x30cm
- afvalbak
- haltepaal
- voedingkast voor ABRI en DRIS
- bovenleiding mast

00	Datum 09-09-2021	Eerste uitgave
Getekend	Gecontroleerd	Voor vrijgave
D.B. Stolz	T.Meelijne	J.Langhout
Projectnummer 500-650	Project Projectnaam	

Omschrijving
Halte Zoutmanstraat - halte inrichting - aanbrengen
Locatie: halter 2010 en 2011
Projectfase: Definitief ontwerp

	HTM Personenvervoer NV Afdeling Techniek Postbus 28503 2502 KM Den Haag Bezoekadres: Centraal Station Koningin Julianaplein 10	Tekeningnummer RT031206	Formaat A3x3
		Schaal 1:100	Eenheid m
		Besteknr.	Jaar 2021
		Afgedrukt stiel2 Afdrukdatum 13-SEP-2021	