



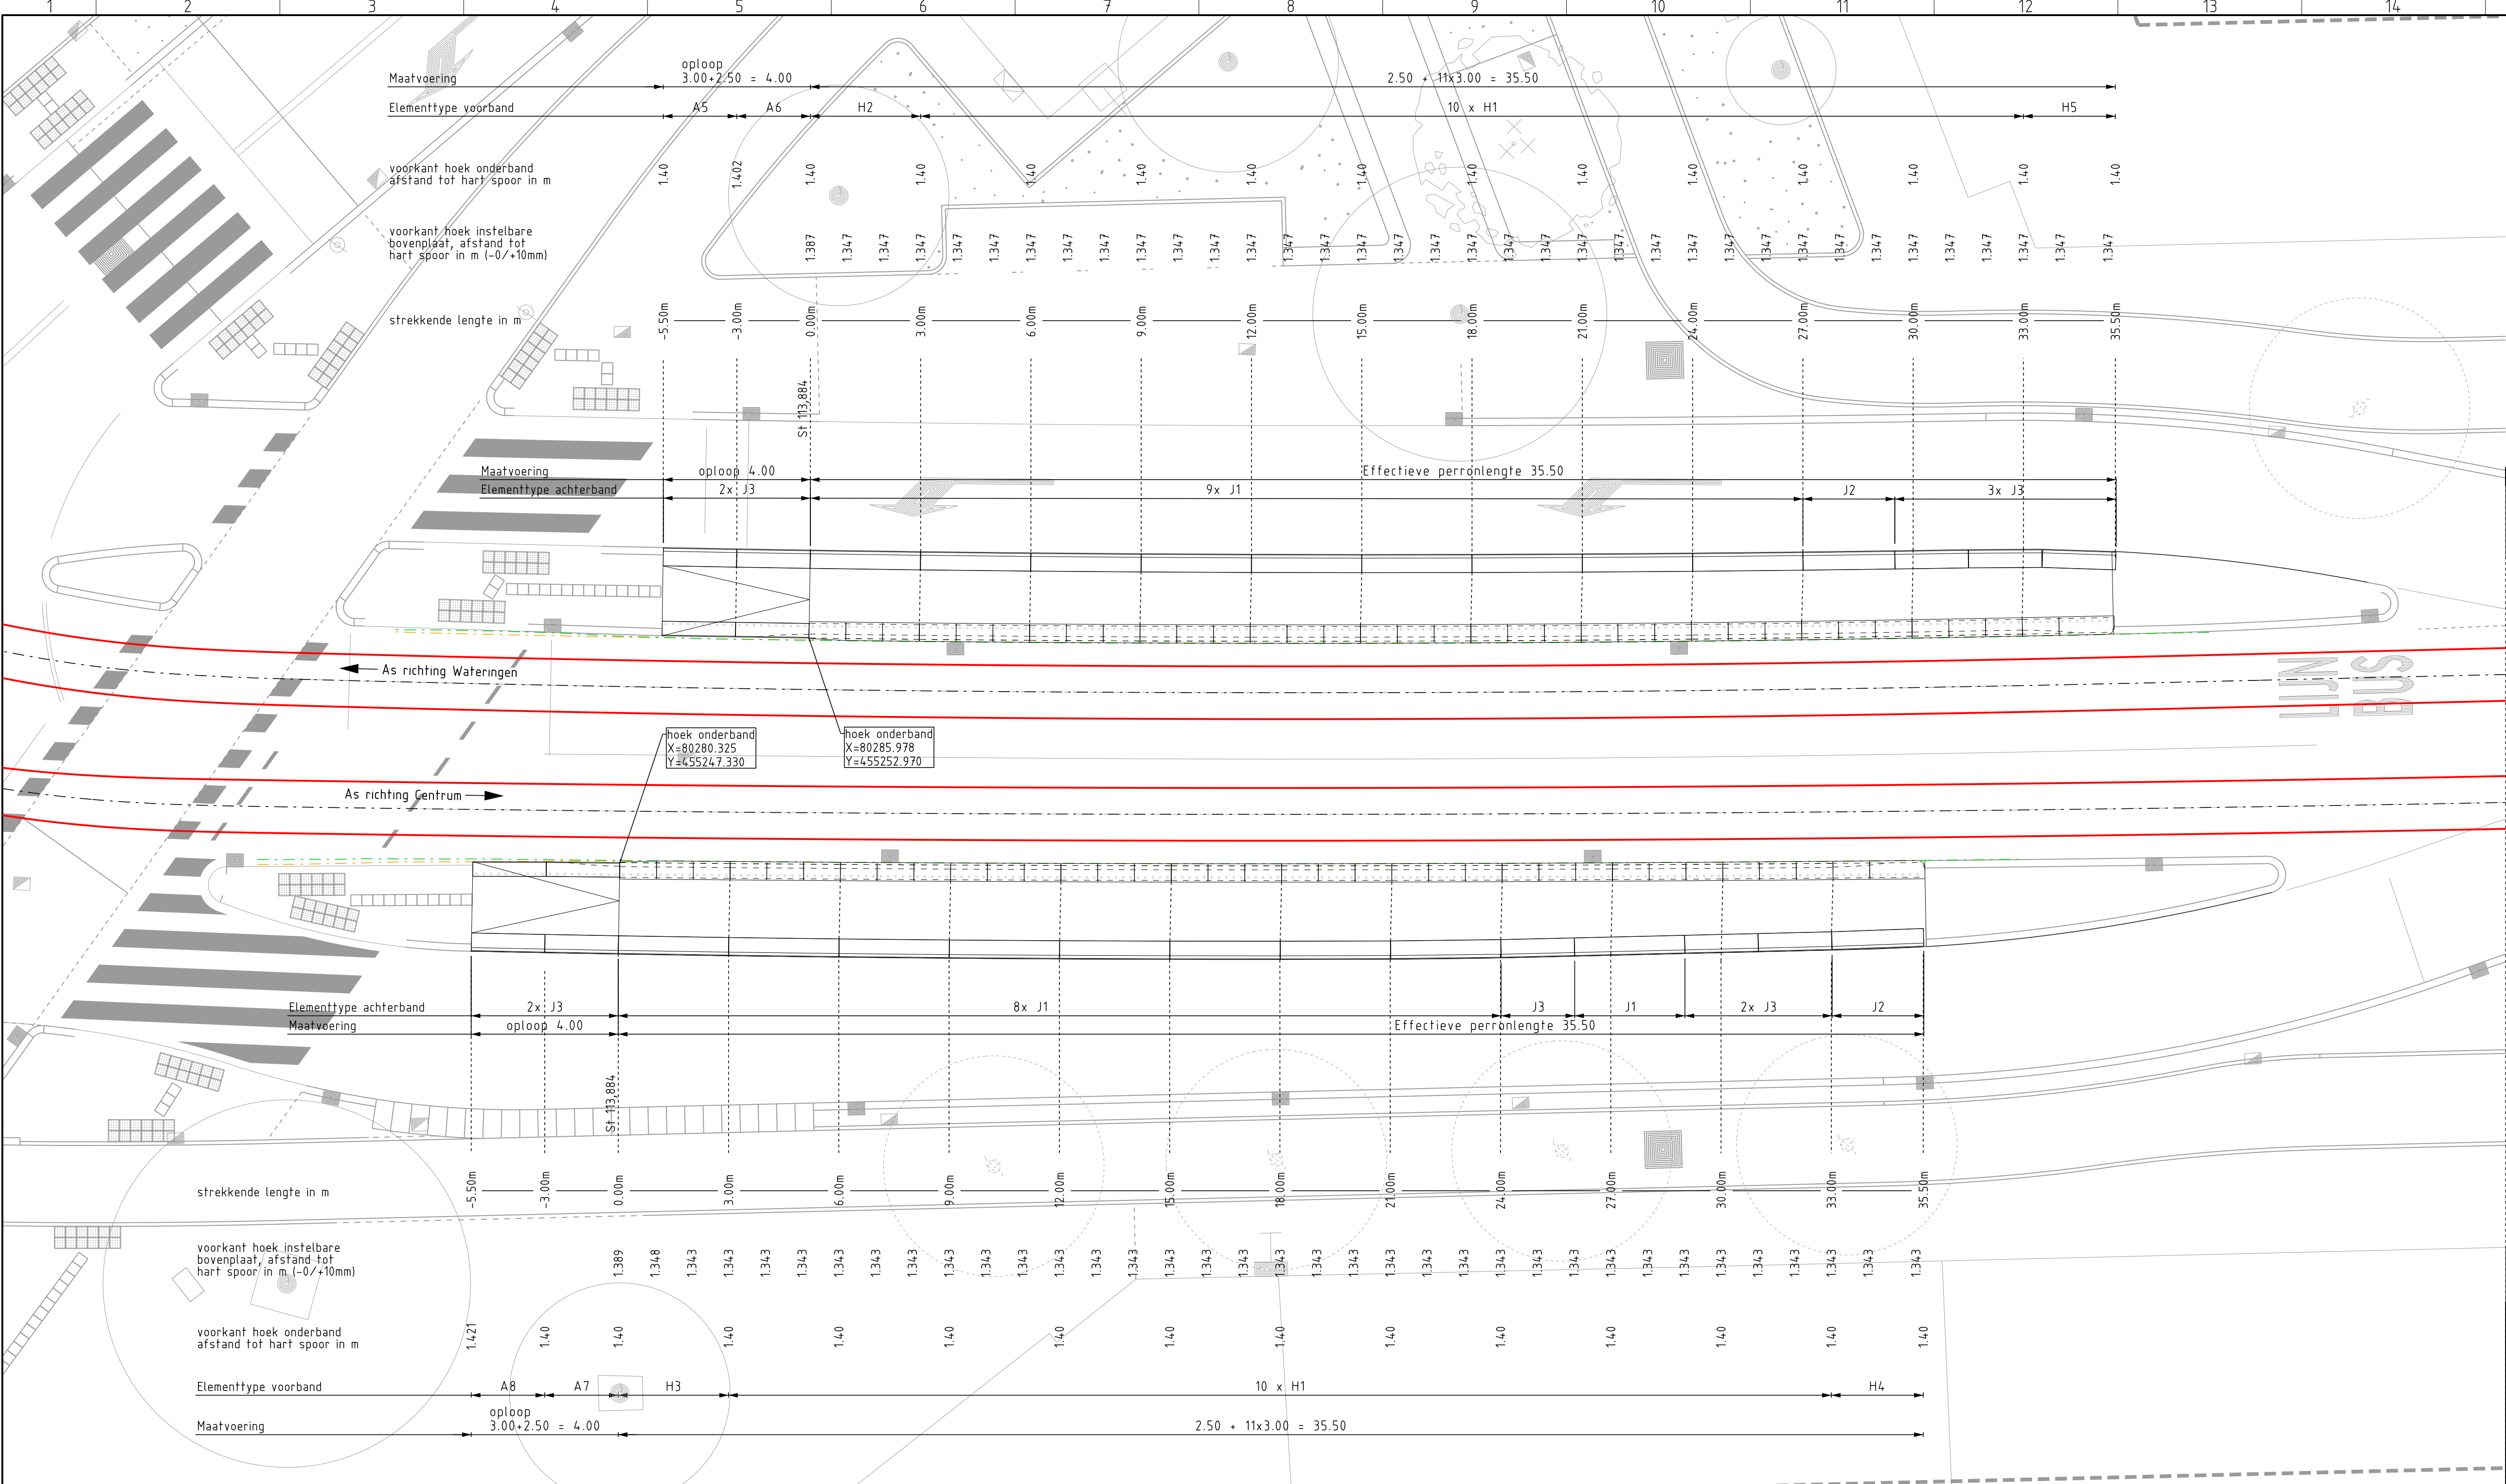

Omschrijving	Doc.nr.	Rev.
Sporen DO halte Zoutmanstraat	RT031096	00
95025415-INTHRO-CTV-BE-001	ntb	00
Mastenplan L16Z - W.Pyromontkade-Torenstraat	BL030808	01
95024236-NRRFII-CTV-BE-002 - blad 1 fm 32 - leverantie perronbanden	zie omsch.	00

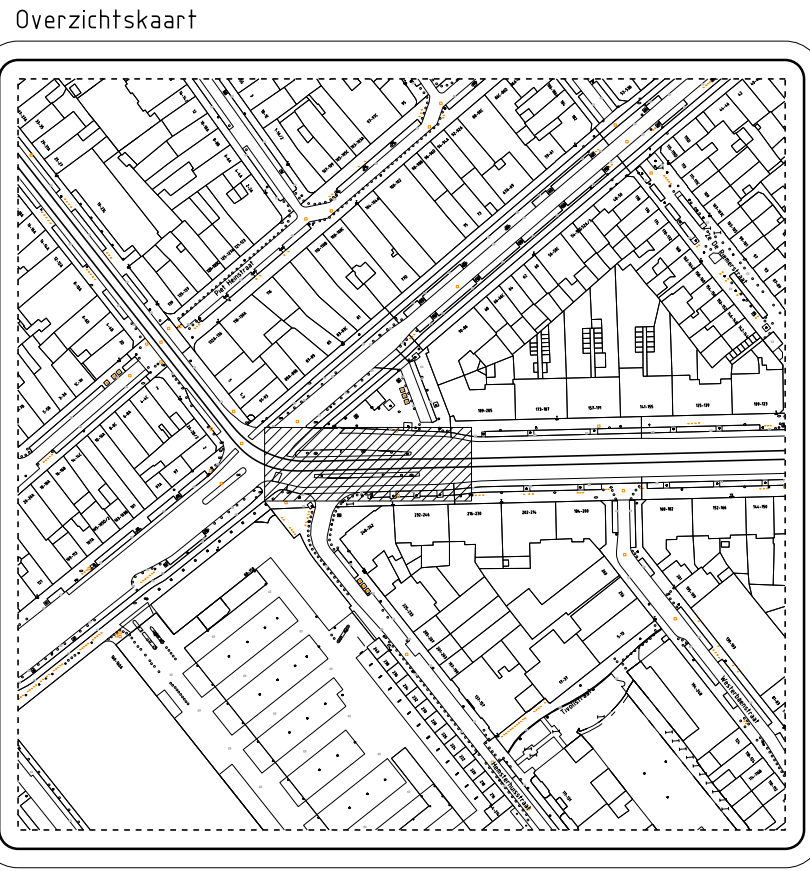

Legenda	
← As 1	Asnummer en rijrichting tram
—	Sporen nieuw
- - -	Sporen bestaand
— · — ·	Haltelijnen

00	Datum 09-09-2021	Eerste uitgave	Gekeurd	Becontroleerd	Voor vrijgave	Akkoord
	D.B. Stolzgebach	T.Meelis			J.Langhout	HTM Sam
Projectnummer 500-650		Project NNR2 lijn 16 - deel Z				

Omschrijving
Halte Elandstraat - Maatvoering voorband
Locatie: halter 2216 en 2217
Projectfase: Definitief ontwerp

	HTM Personenvervoer NV Afdeling Techniek Postbus 28503 2502 KM Den Haag Bezoekadres: Centraal Station Koningin Julianaplein 10	Tekeningnummer RT031209	Formaat A3x3
		Schaal 1:100	Eenheid m
	Besteknr.	Jaar 2021	