



 

Omschrijving	Doc.nr.	Rev.
Sporen DD horizontaal: Kerkplein Gravenstraat Buitenhof	RT03101	00
Mastenplan L16Z - W.Pymontkade - Torenstraat	BL030308	01
95015629-CRBD0-CTV-DO-007	95015629	00

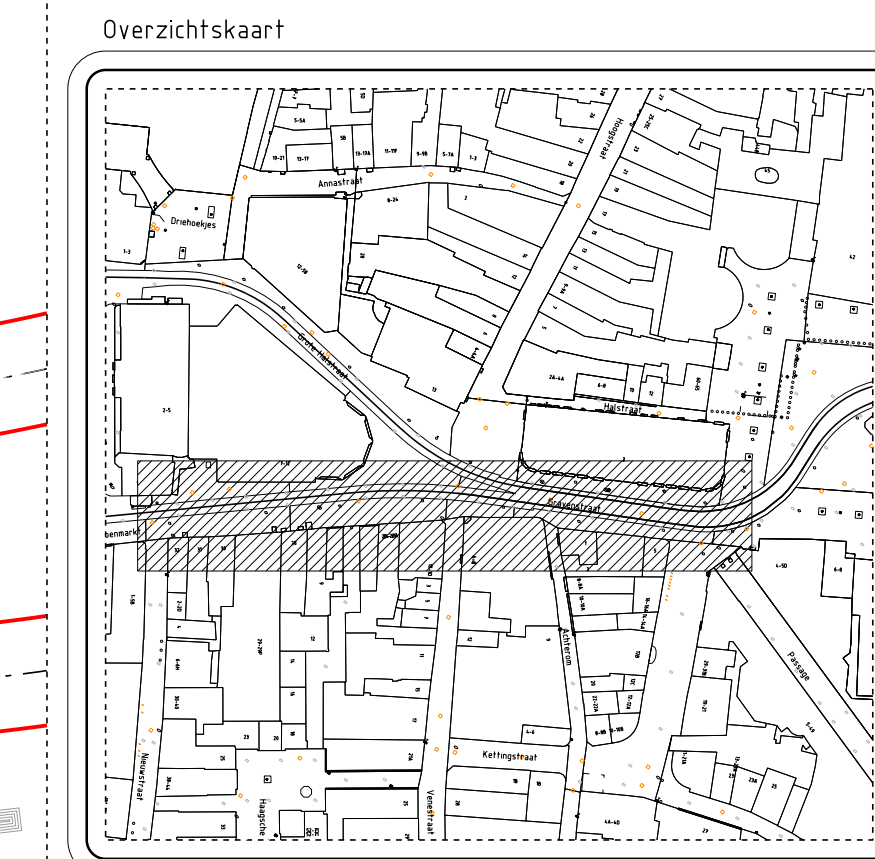

Legenda	
As 1	Asnummer en richting tram
Sporen nieuw	Sporen nieuw
Sporen bestaand	Sporen bestaand
Haltelijnen	Haltelijnen

00	Datum: 09-09-2021	Eerste uitgave
Geleend	Geleend: 09-09-21	Voor vrijgave
D.B. Stolz	D.B. Stolz	J. Langhout
Projectnummer: 000-000	Project: Projectnaam	Akkoord: HTM Sam
15-09-2021		

Omschrijving
Halte Gravenstraat - Maatvoering voorband
Locatie: halter 2818 en 2819
Projectfase: Definitief ontwerp

HTM	HTM Personenvervoer NV Afdeling Techniek Postbus 28503 2502 KM Den Haag Boskruisweg, Centraal Station Koningin Julianaplein 10	Tekeningnummer RT031212	Formaat A3x5
Schaal: 1:100	Besteknr.	Jaar: 2021	Enheid: m

Afgedrukt: stolz Afdrukdatum: 13-SEP-2021