



 

| Omschrijving                                            | Doc.nr.  | Rev. |
|---------------------------------------------------------|----------|------|
| Sporen DO horizontaal: Kerkplein Gravenstraat Buitenhof | RT031101 | 00   |
| Mastenplan L16Z - W.Pymontkade - Torenstraat            | BL030308 | 01   |
| 95015629-CRBD0-CTV-DD-007                               | 95015629 | 00   |

Nieuw aan te brengen mantelbuizen voorzien van een frekkoord.  
De begin- en uiteinden van deze mantelbuizen voorzien van detectie-ringen op bovenzijde van de mantelbuis (tot max. -0,80m onder maaiveld)

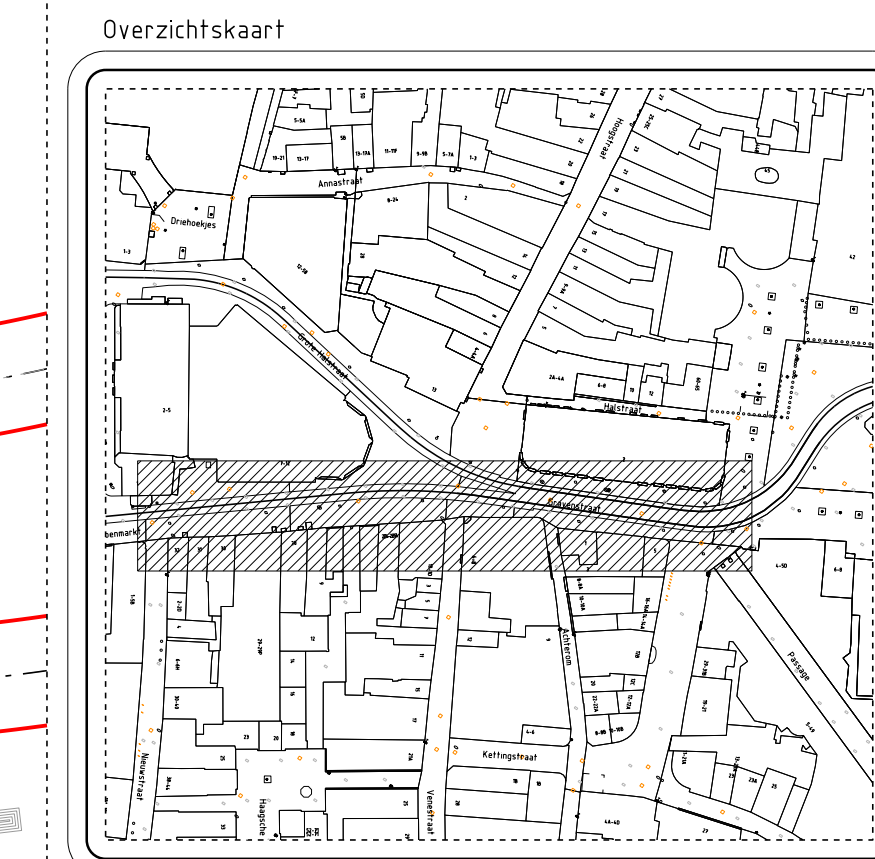

- Legenda
- As 1
  - Asnummer en richting tram
  - Sporen nieuw
  - Sporen bestaand
  - Haltelijnen
  - PVR lijnen
  - mantelbuis PVC Ø110 mm
  - tegels geleidelijn b = 10/20/30 cm
  - waarschuwingstegel objectmarkering
  - bestrating halte tegels 30x30cm
  - afvalbak
  - haltepaal
  - voedingkast voor ABRI en DRIS
  - bovenleiding mast

|                       |                  |                |
|-----------------------|------------------|----------------|
| 00                    | Datum 09-09-2021 | Eerste uitgave |
| Getekend              | D.B. Stolz       | gecontroleerd  |
| D.B. Stolz            | T. Meelis        | Voor vrijgeven |
| Projectnummer 500-650 | Project          | Projectnaam    |

Omschrijving  
**Halte Gravenstraat - Halteinrichting - aanbrengen**  
Locatie: halter 2818 en 2819  
Projectfase: Definitief ontwerp

|  |   |                                   |                        |
|--|---|-----------------------------------|------------------------|
|  | HTM Personenvervoer NV<br>Afdeling Techniek<br>Postbus 28503<br>2502 KM Den Haag<br>Boszekestraat, Centraal Station<br>Koningin Julianaplein 10 | Tekeningnummer<br><b>RT031213</b> | Formaat<br><b>A3x5</b> |
|  | Schaal: 1:100<br>Eenheid: m<br>Besteknr.:<br>Jaar: 2021                                                                                         | Afdruktum 11-SEP-2021             |                        |