

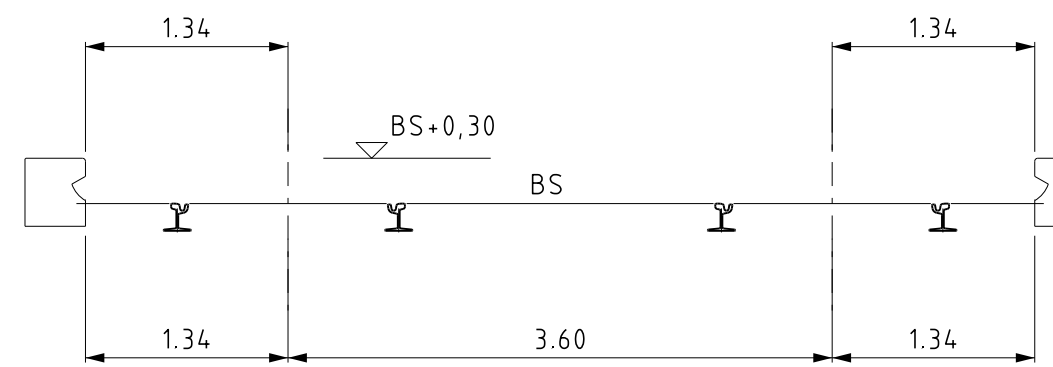


 

PRINCIPE DOORS
perronband type
schaal 1:50

Omschrijving	Doc.nr.	Rev.
Horizontaal DO spoor DGN	RT031157	00
95025415-INTHRO-CTV-DO-001	ntb	00
Masterplan L16Z - W.Pyramontkade-Torenstraat	BL030808	01
95024236-NRRFIJ-CTV-BE-002 - blad 1 fm 32 - leverantie perronbanden	zie omsch.	00

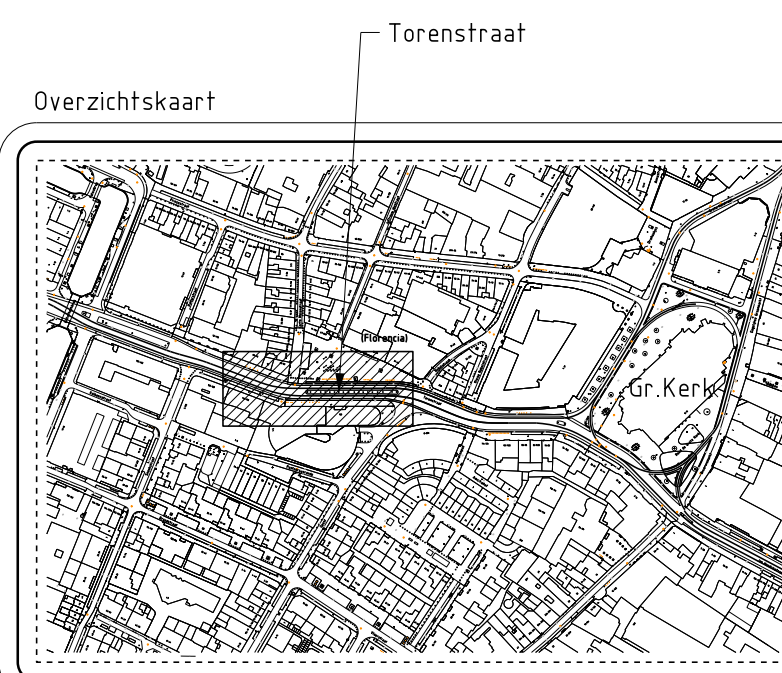

Legenda

-  As 1
-  Sporen nieuw
-  Sporen bestaand
-  Haltelijnen
-  bovenleiding mast
-  boomspegel

00 Datum, 09-09-2021	Eerste uitgave		
Uitvaardigend B. Sholzettscher	Gecontroleerd 14-09-21 T. Meelis	Voor vrijgave J. Langhout	Akkoord HTM Sam 15-09-2021
Projectnummer 500-650	Project NNR2 Lijn6-M		

Halte Torenstraat - Maatvoering voorband
Locatie: halte nr2801 en 2802
Projectfase: Definitief ontwerp



HTM Personenvervoer NV
Afdeling Techniek
Postbus 28503
2502 KM Den Haag

Tekeningnummer	Formaat
RT031446	A3-6

Besteknr.	Jaar	2021
Afgedrukt stiel?	Afdeukdatum	14-SEP-2021