
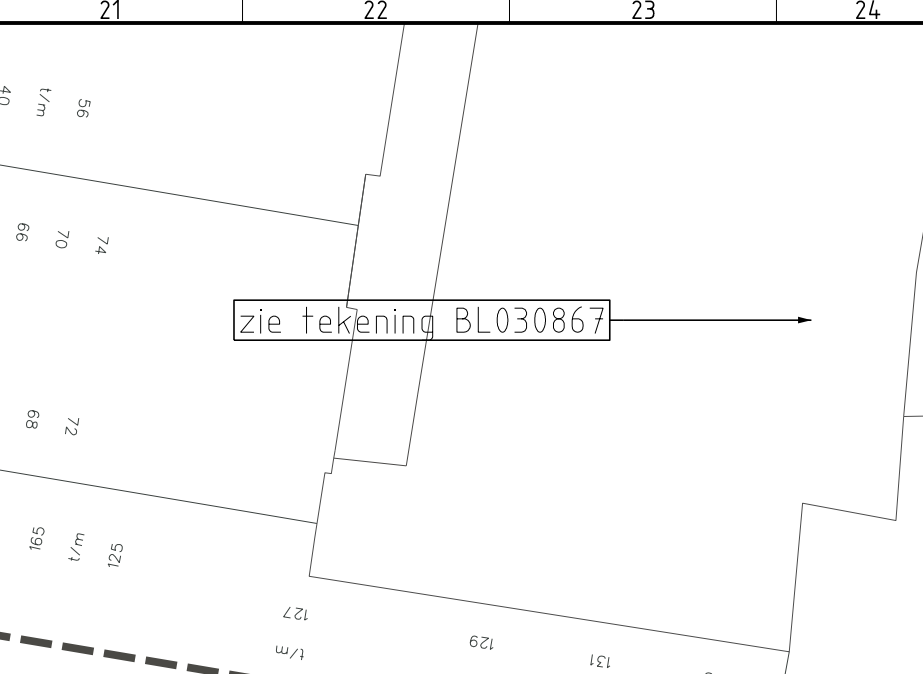


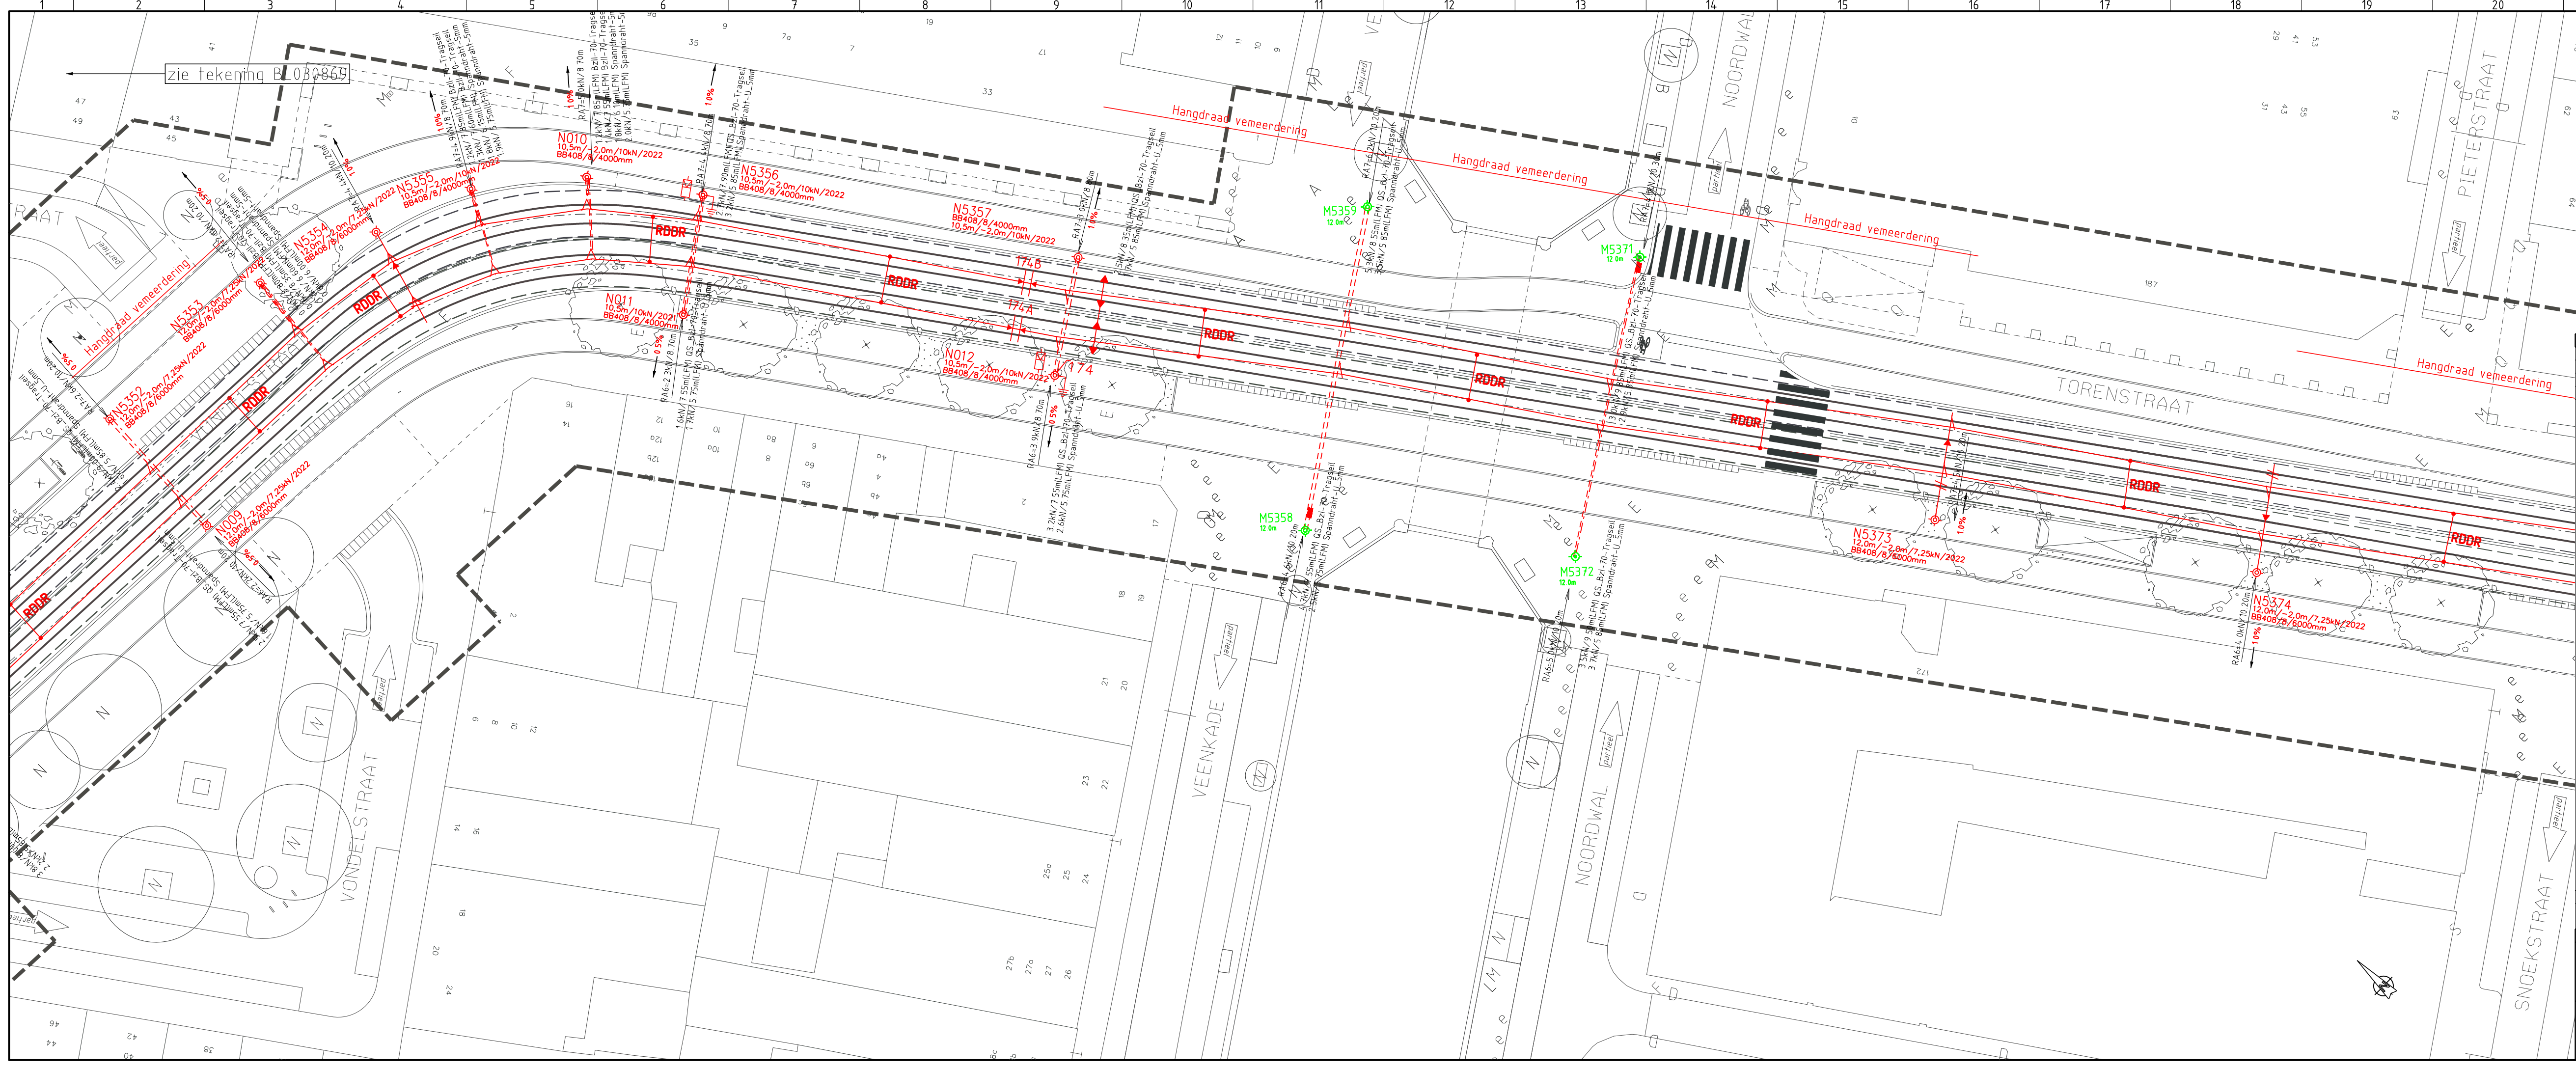

Omschrijving	Doc nr.	Rev.
Sporen: NRR2 lijn 16 Z DO Torenstraat deel 2	RT030907	01
Bovenleiding: LIJN 16Z Bovenleiding Mastertekening Tracé W Pyramontkade-Torenstraat	BL030808	02
Ondergrond lijn 16Z 20-05-2021 dgn		
NRR 16Z kabels en leidingen LI 200027230 1	LI 20002	00

- Bestaand
- Nieuw aanbrengen
- Verwijderen
- Aanpassen
- Tijdelijk
- Buiten gebruik

Legenda

- BVL mast
- BVL mast met OV
- Spandraad voor rijdraad
- Lusisolator
- Juk
- Vaste rijdraad afspanning
- Vaste draagkabel afspanning
- Mastarm GFK recht
- Mastarm GFK bocht
- Lijnonderbreker open
- Lijnonderbreker gesloten
- Schakelaar
- Nulspanningskast
- 600V kast
- Overspannings beveiliging
- RDDR Rijdraad draagkabel draagkabel rijdraadverbinding
- DD Draagkabel draagkabelverbinding

Zie voor totale overzicht symbolenlijst tek. BL007797

02	Datum 03-09-2021	Besteksfase	Voor vrijgave 3-9-21	Akkoord BA AAN
Getekend	L. Balgobind	Gecontroleerd	A. de Niet	Inframanager
Projectnummer	500-650	Project	LIJN 16	

Omschrijving
Bovenleiding: Aanbrengen Torenstraat deel 2
Torenstraat - Noordwal
Besteksfase

HTM	HTM Personenvervoer NV Afdeling Techniek Postbus 28593 2502 KM Den Haag Bezoekadres: Centraal Station Koningin Julianaplein 10	Tekeningnummer BL030868	Formaat A3x4
Schaal	1:200	Enheid	m
Besteknr.		Jaar	2020