


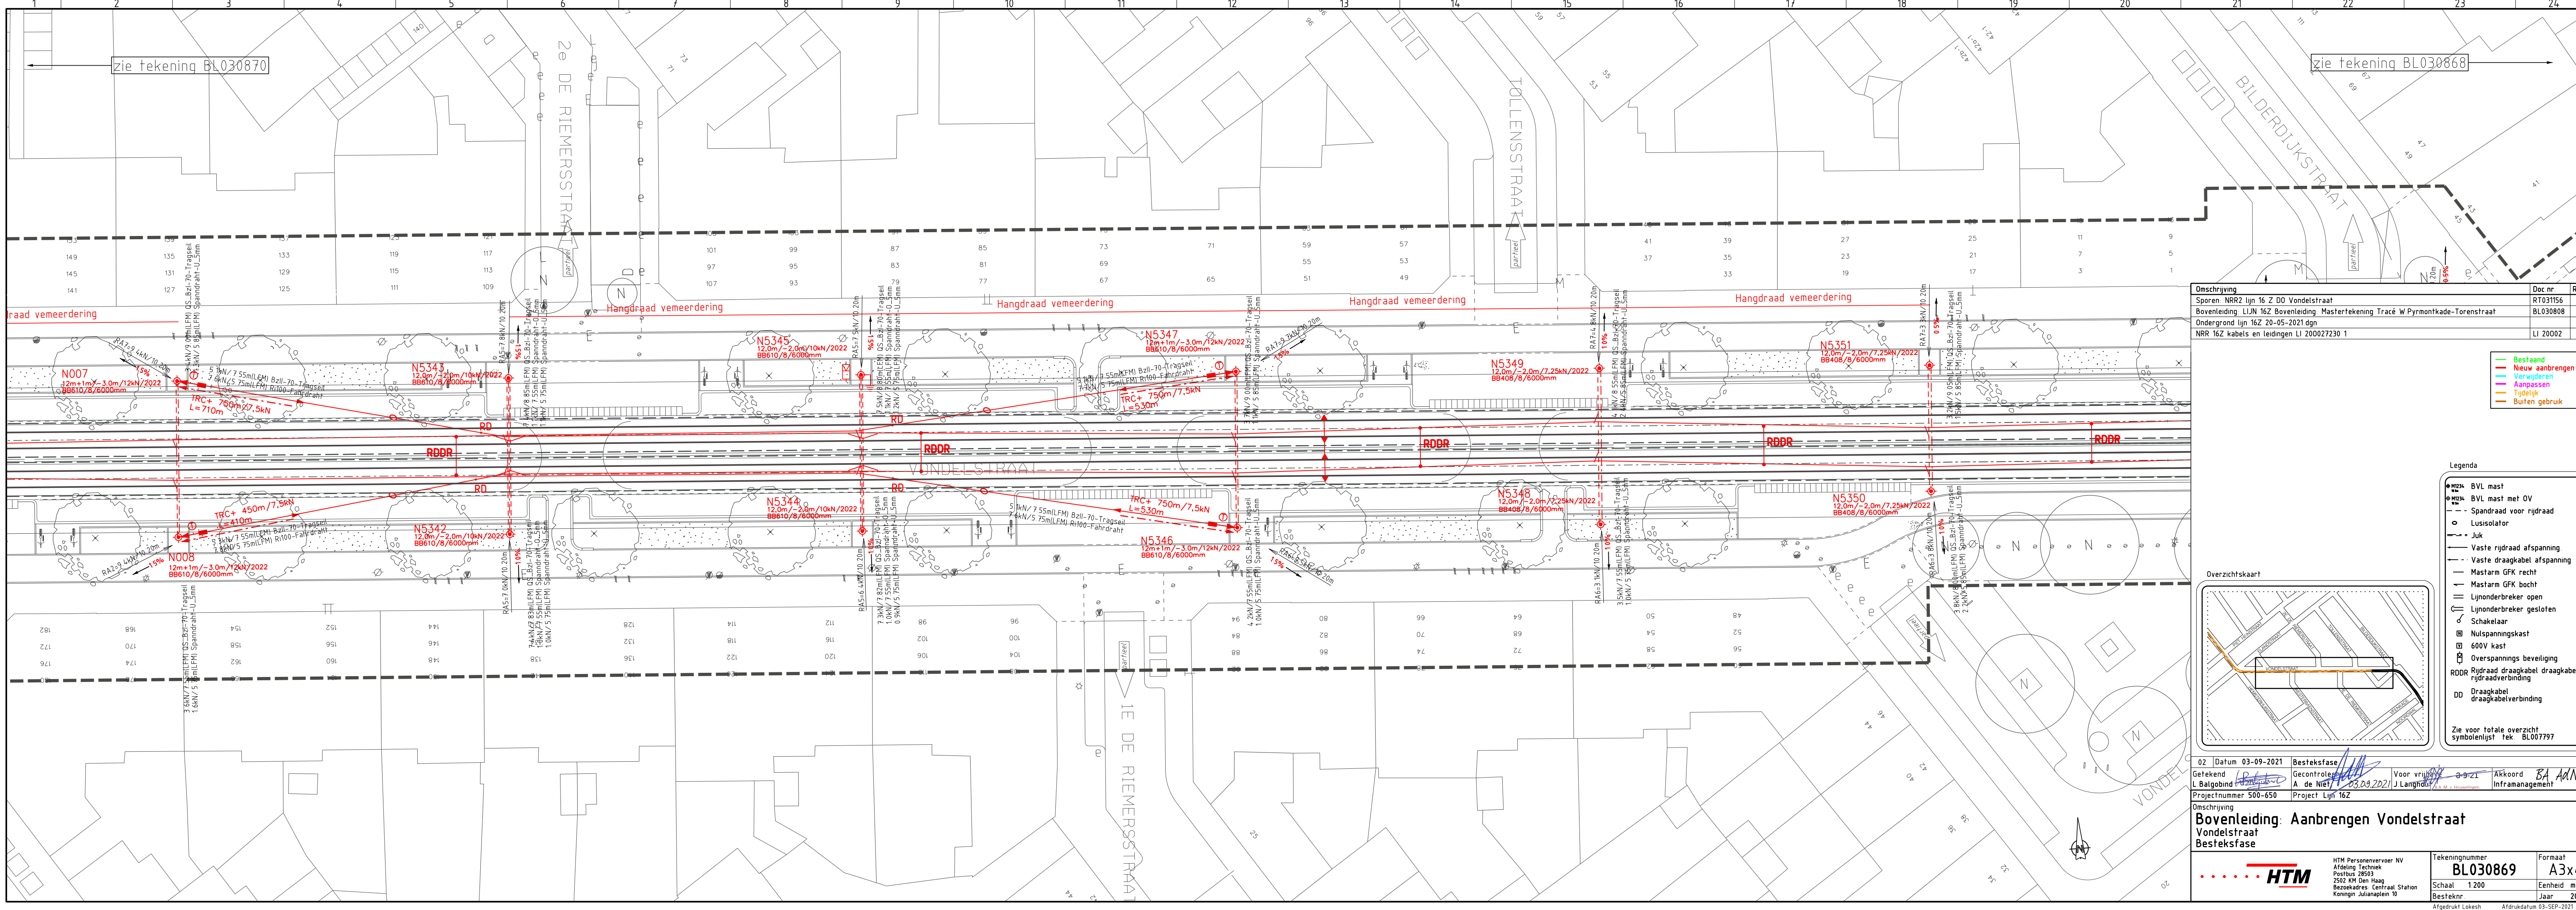

| Omschrijving                                                                         | Doc nr   | Rev |
|--------------------------------------------------------------------------------------|----------|-----|
| Sporen: NRR2 lijn 16 Z DO Vondelstraat                                               | RT031156 | 02  |
| Bovenleiding: LIJN 16Z Bovenleiding: Mastertekening Tracé W Pyramontkade-Torenstraat | BL030808 | 02  |
| Ondergrond lijn 16Z 20-05-2021 dgn                                                   |          |     |
| NRR 16Z kabels en leidingen LI 200027230 1                                           | LI 20002 | 00  |

- Bestaand
- Nieuw aanbrengen
- Verwijderen
- Aanpassen
- Tijdelijk
- Buiten gebruik

Legenda

- BVL mast
- BVL mast met OV
- Spandraad voor rijdraad
- Lusisolator
- Juk
- Vaste rijdraad afspanning
- Vaste draagkabel afspanning
- Mastarm GFK recht
- Mastarm GFK bocht
- Lijnonderbreker open
- Lijnonderbreker gesloten
- Schakelaar
- Nutspanningskast
- 600V kast
- Overspanningsbeveiliging
- RDDR Rijdraad draagkabel draagkabel rijdraadverbinding
- DD Draagkabel draagkabelverbinding

Zie voor totale overzicht symbolenlijst tek BL007797

Overzichtskaart

|                                       |                         |   |                            |
|---------------------------------------|-------------------------|---|----------------------------|
| 02 Datum 03-09-2021                   | Besteksfase             | Voor vrijgave 03-09-21   | Akkoord BA Aan             |
| Gefekend L Balgobind                  | Gecontroleerd A de Nief | 03-09-2021 J Langhout   | Inframanager               |
| Projectnummer 500-650                 | Project Lijn 16Z        |   |                            |
| Omschrijving                          |                         |   |                            |
| Bovenleiding: Aanbrengen Vondelstraat |                         |   |                            |
| Vondelstraat                          |                         |   |                            |
| Besteksfase                           |                         |   |                            |
| HTM                                   |                         | HTM Personenvervoer NV<br>Afdeling Techniek<br>Postbus 2803<br>2502 KN Den Haag<br>Bezoekadres: Centraal Station<br>Koningin Julianaplein 10 | Tekeningnummer<br>BL030869 |
| Schaal 1:200                          |                         | Formaat A3x4   | Jaar 2020                  |