



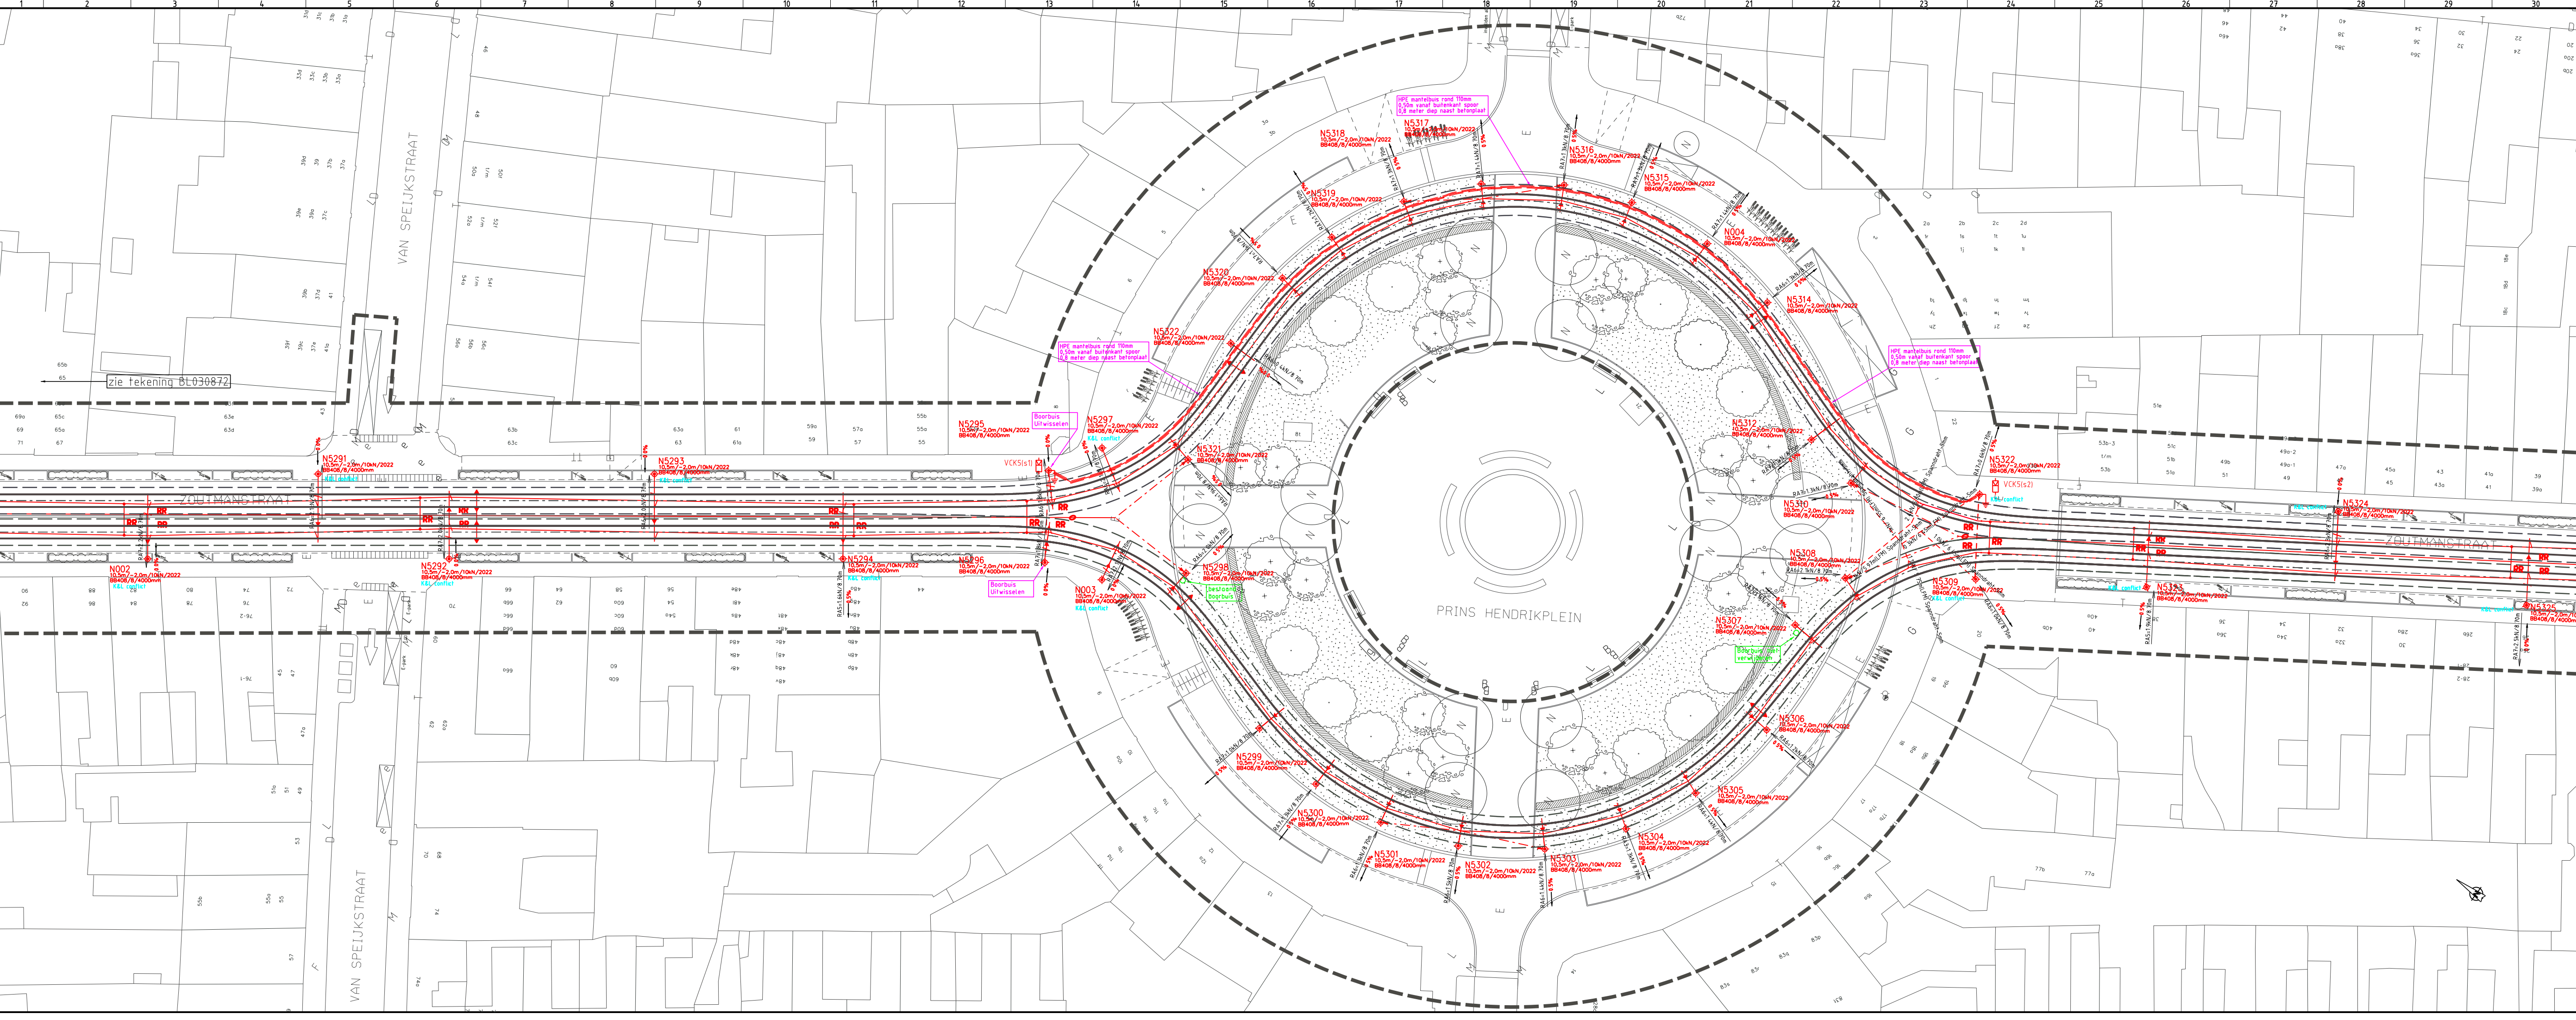

Omschrijving	Doc. nr.	Rev.
Sporen NRR2 lijn 16 Z VO Zoutmanstraat deel 1	RT031097	01
Bovenleiding Lijn 16Z Bovenleiding Masterplan Tracé W Pyramontkade-Torenstraat	BL030808	02
Ondergrond lijn 16Z 20-05-2021 dgn		
NRR 16Z kabels en ladingen LI 20002730 1	LI 20002	00

- Bestand
- Nieuw aanbrengen
- Veranderen
- Aanpassen
- Uitgevoerd
- Anders gebruik

- Legenda
- BVL mast
 - Spandraad voor rijdraad
 - Lusisolator
 - Vaste rijdraad afspanning
 - Vaste draagkabel afspanning
 - Mastarm GFK recht
 - Mastarm GFK bocht
 - Lijndraderbreker open
 - Lijndraderbreker gesloten
 - Schakelaar
 - Nulspanningskast
 - 600V kast
 - Overspannings beveiliging
 - RDR Rijdraad draagkabel draagkabel
 - DR Draagkabel
 - DR Draagkabelverbinding

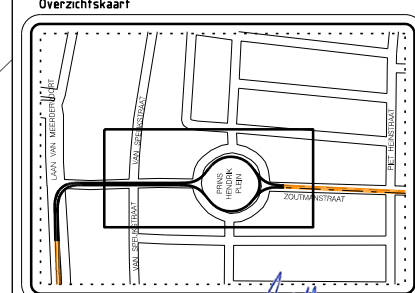

02 Datum 03-09-2021 Besteksfase
Getekend L. Baigobind
Projectnummer 500-650
Project Lijn 16Z

03-09-2021
A. de Nijf
Project Lijn 16Z

Voor vrijgave 3-9-21 Akkoord
J. Langhout
Inframangement

Bovenleiding: Aanbrengen Zoutmanstraat deel 1
Besteksfase

HTM

HTM Personeelsvervoer NV
Afdeling Techniek
Postbus 28053
3002 SN Den Haag
Bezoekadres: Centraal Station
Keizersgracht 129

Tekeningnummer
BL030871

Formaat
A2x4

Schaal
1:200

Eenheid
m

Jaar
2020

Afgeprint: Looch
Afdrukt datum: 03-SEP-2021