


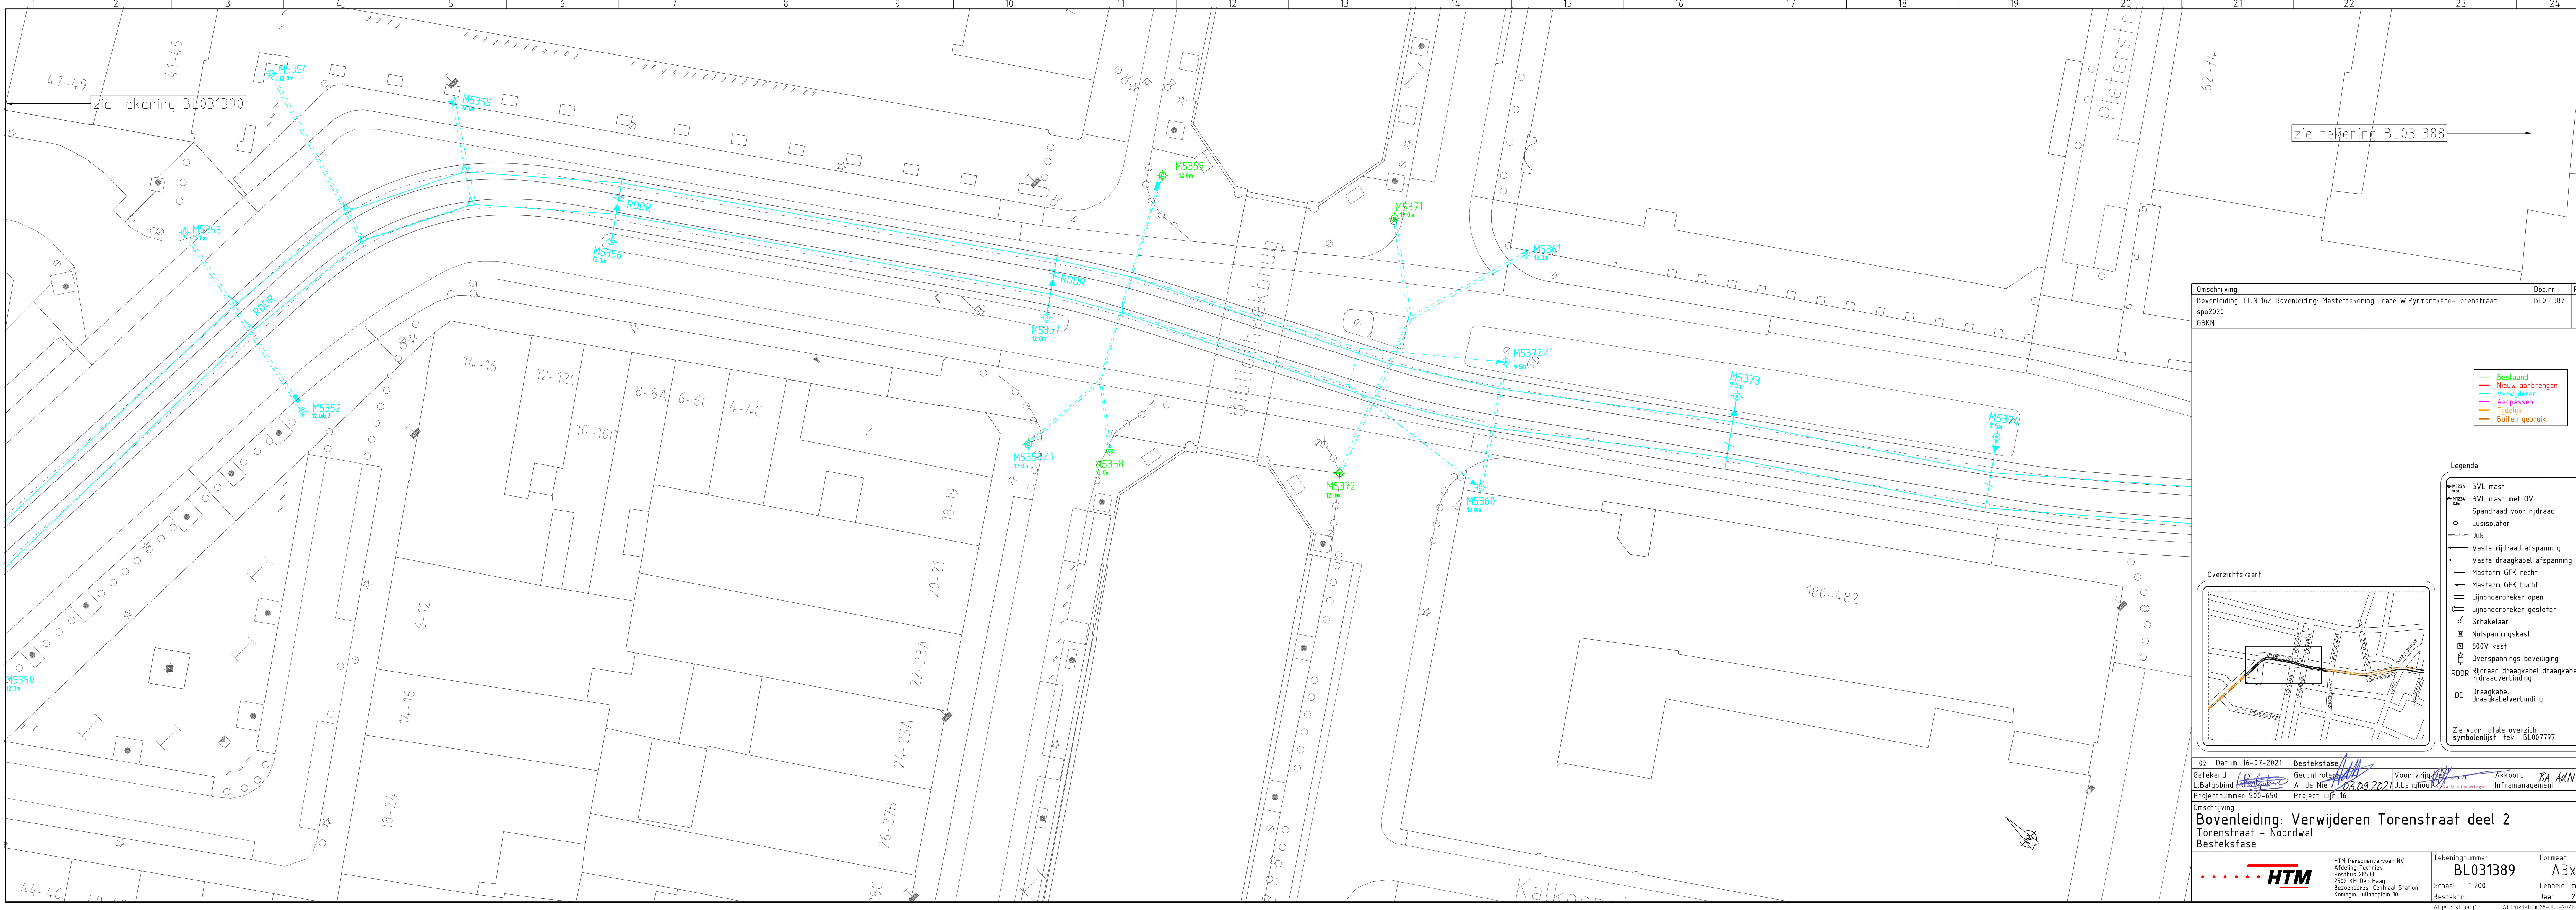


Omschrijving	Doc.nr	Rev.
Bovenleiding: LIJN 16Z Bovenleiding: Mastertekening Tracé W.Pyrmontkade-Torenstraat	BL031387	00
spo2020		
GBKN		

- Bestaand
- Nieuw aanbrengen
- Verwijderen
- Aangassen
- Tijdelijk
- Buiten gebruik

Legenda

- BVL mast
- BVL mast met OV
- Spandraad voor rijdraad
- Lusisolator
- Juk
- Vaste rijdraad afspanning.
- Vaste draagkabel afspanning
- Mastarm GFK recht
- Mastarm GFK bocht
- Lijnonderbreker open
- Lijnonderbreker gesloten
- Schakelaar
- Nulspanningskast
- 600V kast
- Overspannings beveiliging
- RDDR Rijdraad draagkabel draagkabel rijdraadverbinding
- DD Draagkabel draagkabelverbinding

Zie voor totale overzicht symbolenlijst tek. BL007797

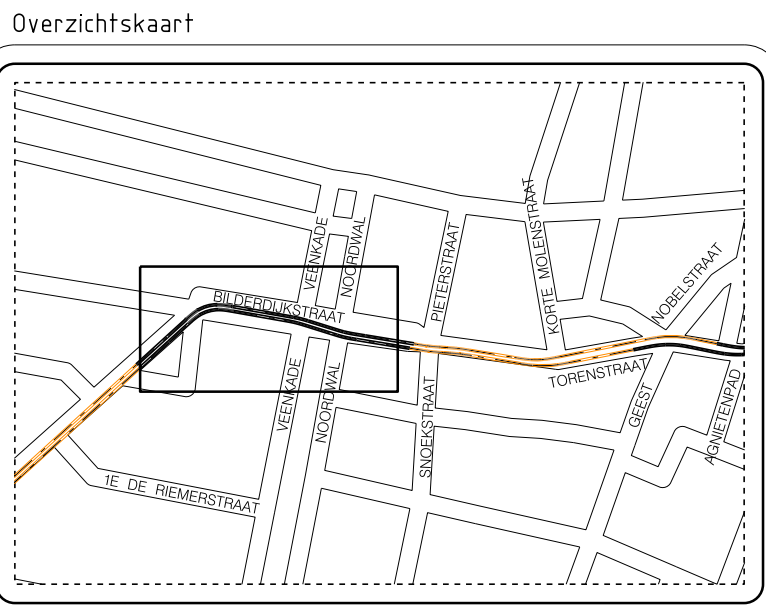

02	Datum 16-07-2021	Besteksfase	Voor vrijgave	Akkoord
Getekend	L. Balgobind	Gecontroleerd	A. de Niet	BA ARN
Projectnummer	500-650	Aan de Niet	03.09.2021	Inframanagement

Omschrijving
Bovenleiding: Verwijderen Torenstraat deel 2
Torenstraat - Noordwal
Besteksfase

HTM	HTM Personenvervoer NV Afdeling Techniek Postbus 28503 2502 KH Den Haag Bezoekadres: Centraal Station Koningin Julianaplein 10	Tekeningnummer BL031389	Formaat A3x4
Schaal	1:200	Eenheid	m
Besteknr.	Jaar	2021	