


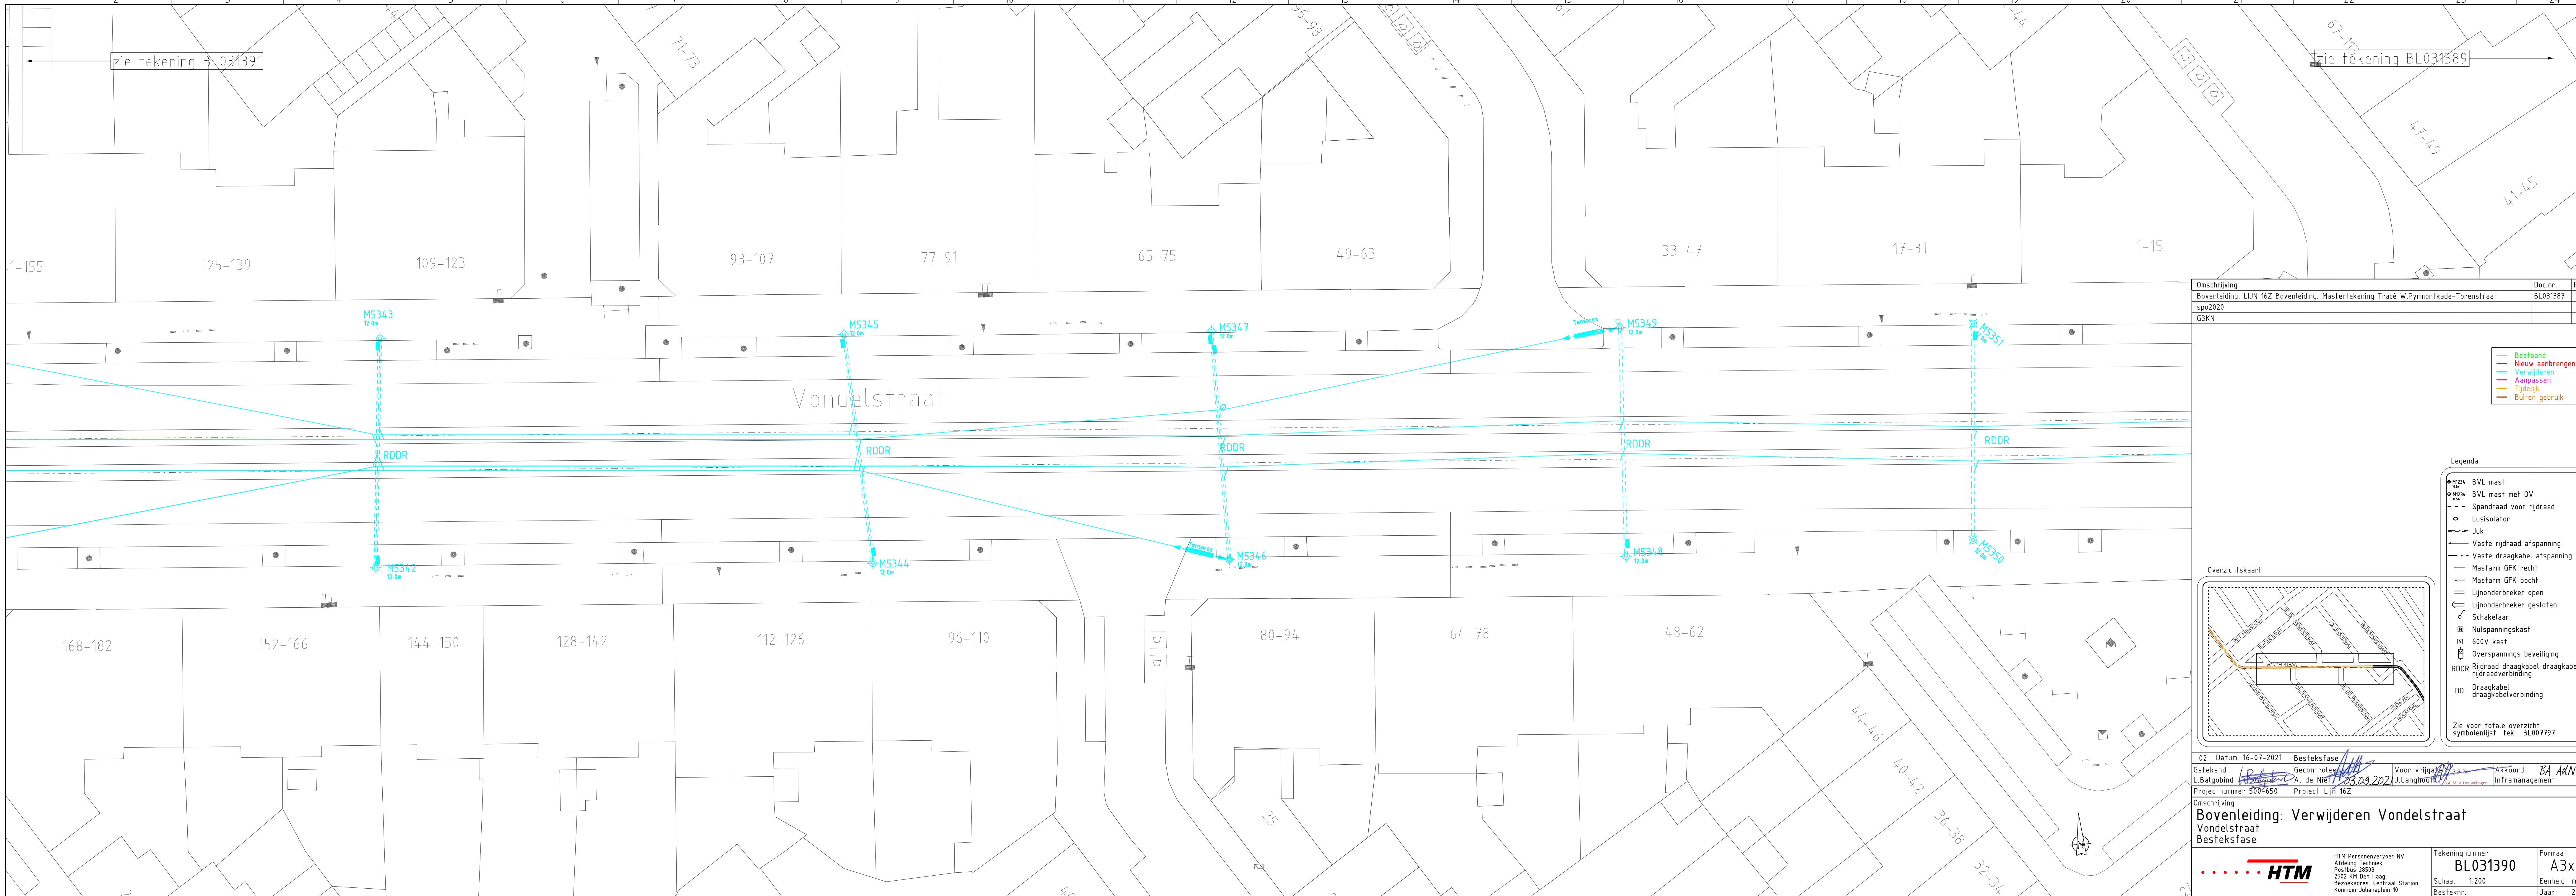


zie tekening BL031391

zie tekening BL031389

| Omschrijving                                                                        | Doc.nr   | Rev. |
|-------------------------------------------------------------------------------------|----------|------|
| Bovenleiding: LIJN 16Z Bovenleiding: Mastertekening Tracé W.Pyrmontkade-Torenstraat | BL031387 | 00   |
| spo2020                                                                             |          |      |
| GBKN                                                                                |          |      |

- Bestaand
- Nieuw aanbrengen
- Verwijderen
- Aanpassen
- Tijdelijk
- Buiten gebruik

- Legenda
- BVL mast
  - BVL mast met OV
  - Spandraad voor rijdraad
  - Lusisolator
  - Juk
  - Vaste rijdraad afspanning
  - Vaste draagkabel afspanning
  - Mastarm GFK recht
  - Mastarm GFK bocht
  - Lijnonderbreker open
  - Lijnonderbreker gesloten
  - Schakelaar
  - Nulspanningskast
  - 600V kast
  - Overspannings beveiliging
  - RDDR Rijdraad draagkabel draagkabel rijdraadverbinding
  - DD Draagkabel draagkabelverbinding
- Zie voor totale overzicht symbolenlijst tek. BL007797

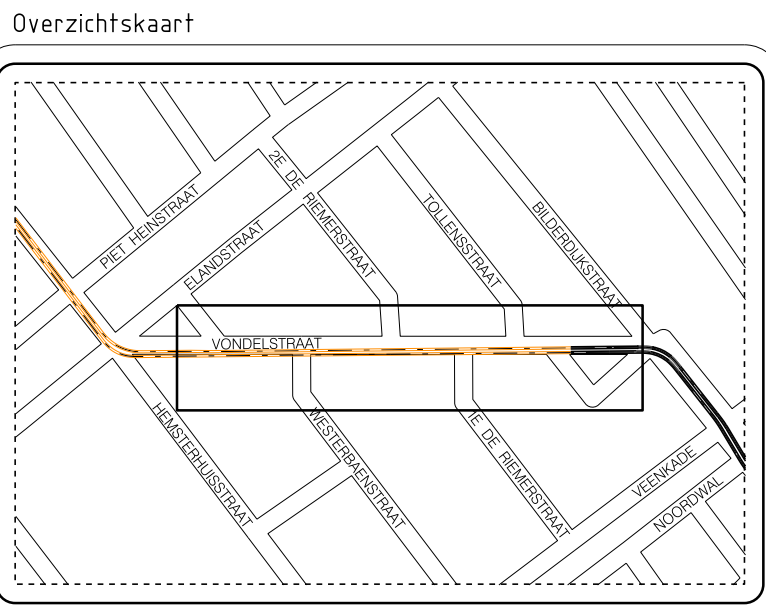

|                       |                          |                        |                 |
|-----------------------|--------------------------|------------------------|-----------------|
| 02 Datum 16-07-2021   | Besteksfase              | Voor vrijgave          | Akkoord         |
| Getekend L. Balgobind | Gecontroleerd A. de Niet | 30.09.2021 J. Langhout | BA AAN          |
| Projectnummer 500-650 | Project Lijn 16Z         |                        | Inframanagement |

Omschrijving

**Bovenleiding: Verwijderen Vondelstraat**

Vondelstraat

Besteksfase

HTM

HTM Personenvervoer NV  
Afdeling Techniek  
Postbus 28503  
2502 KH Den Haag  
Bezoekadres: Centraal Station  
Koningin Julianaplein 10

Tekeningnummer

**BL031390**

Schaal 1:200

Besteknr.

Formaat

**A3x4**

Eenheid m

Jaar 2021