


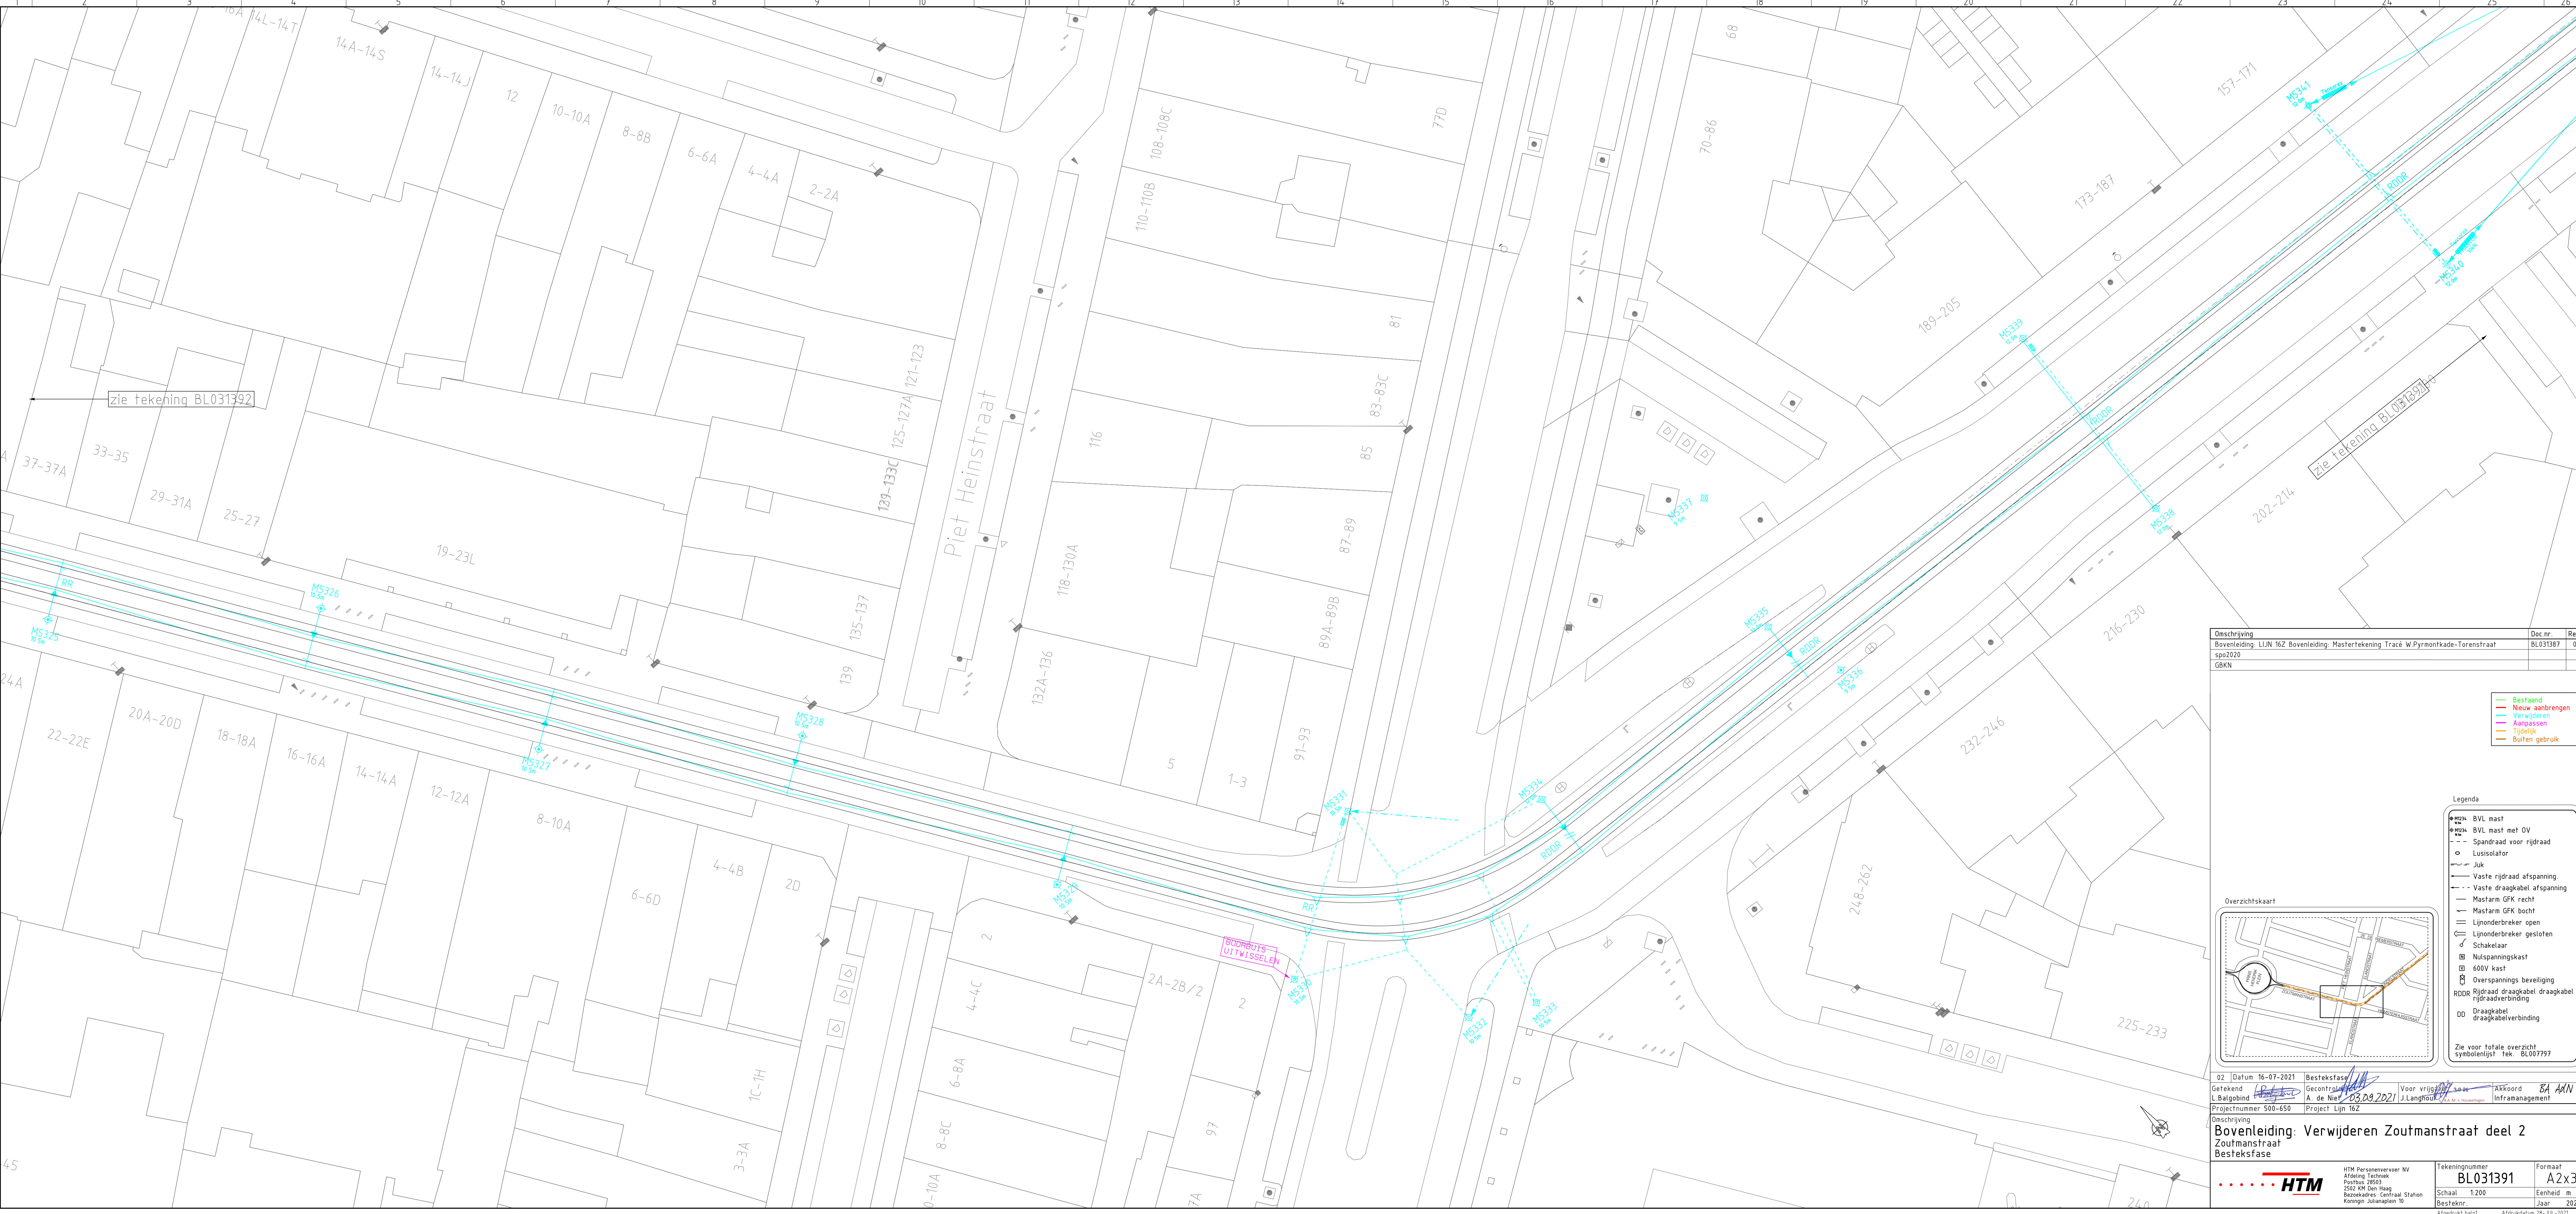


zie tekening BL031392

Zie tekening BL031392

Omschrijving	Doc.nr.	Rev.
Bovenleiding: LUN 16Z Bovenleiding: Mastertekening Tracé W.Pymontkade-Torenstraat	BL031387	00
spz2020		
GBKN		

- Bestaand
- Nieuw aanbrengen
- Verwijderen
- Aanpassen
- Tijdelijk
- Buiten gebruik

- Legenda
- BVL mast
 - BVL mast met OV
 - Spandraad voor rijdraad
 - Lusisolator
 - Juk
 - Vaste rijdraad afspanning
 - Vaste draagkabel afspanning
 - Mastarm GFK recht
 - Mastarm GFK bocht
 - Lijnonderbreker open
 - Lijnonderbreker gesloten
 - Schakelaar
 - Nulspanningskast
 - 600V kast
 - Overspannings beveiliging
 - RDDR Rijdraad draagkabel draagkabel rijdraadverbinding
 - DD Draagkabel draagkabelverbinding
- Zie voor totale overzicht symbolenlijst tek. BL007797

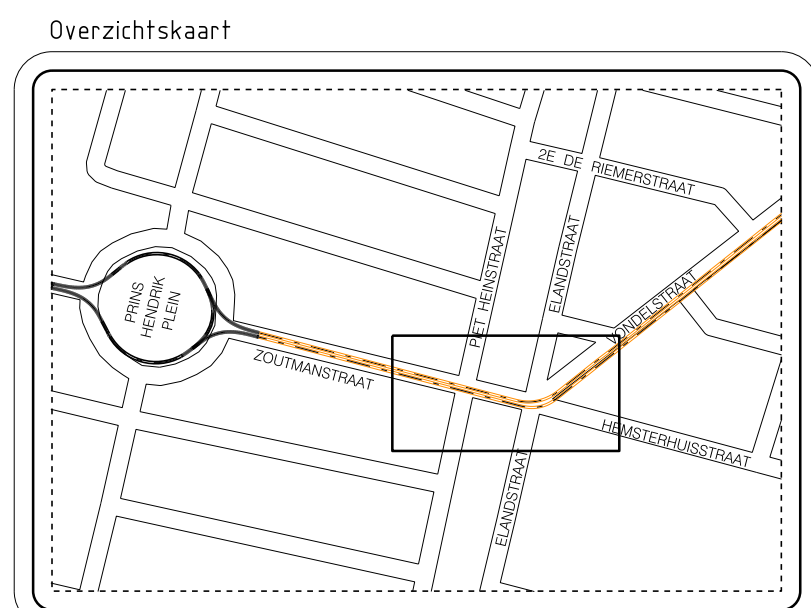

02 Datum 16-07-2021	Besteekfase	Voor vrijg	Afkoord
Getekend L. Balgobind	Gecontroleerd A. de Nier	23.09.2021	J. Langhout
Projectnummer 500-650	Project Lijn 16Z		

Omschrijving
Bovenleiding: Verwijderen Zoutmanstraat deel 2
Zoutmanstraat
Besteekfase

HTM Personenvervoer NV
Afdeling Techniek
Postbus 2050
2002 KM Den Haag
Bezoekadres: Centraal Station
Koningin Julianaplein 10

Tekeningnummer
BL031391

Schaal: 1:200
Besteknr.

Formaat
A2x3

Eenheid: m
Jaar: 2021

Afgedrukt balg1

Afgedrukt datum 28-JUL-2021