



 

| Omschrijving                                                                    | Doc. nr. | Rev. |
|---------------------------------------------------------------------------------|----------|------|
| Bovenleiding: LUN 16Z Bovenleiding: Mastertekening Tracé W.Pymontkade-Forstraat | BL031397 | 00   |
| spo2020                                                                         |          |      |
| GBKN                                                                            |          |      |

- Bestaand
- Nieuw aanbrengen
- Verwijderen
- Aangassen
- Uitwijk
- Buiten gebruik

- Legenda
- BVL mast
  - BVL mast met OV
  - Spandraad voor rijdraad
  - Lusisolator
  - Juk
  - Vaste rijdraad afspanning
  - Vaste draagkabel afspanning
  - Mastarm GFK recht
  - Mastarm GFK bocht
  - Lijononderbreker open
  - Lijononderbreker gesloten
  - Schakelaar
  - Hulpspanningskast
  - 600V kast
  - Overspannings beveiliging
  - RDR Rijdraad draagkabel draagkabel
  - RDR Rijdraad draagkabel draagkabel
  - Draagkabel draagkabelverbinding
- Zie voor totale overzicht symbolenlijst tek. BL007797

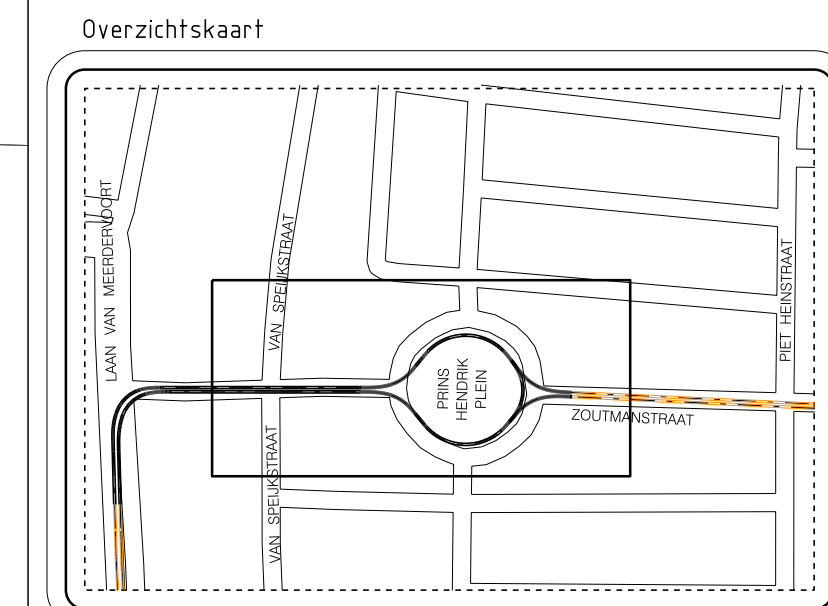

|                               |                                                |                 |               |            |             |                |
|-------------------------------|------------------------------------------------|-----------------|---------------|------------|-------------|----------------|
| 02                            | Datum 16-07-2021                               | Besteksfase     | Voor vrijgave | 9921       | Akkoord     | BA AN          |
| Gefekend                      | L. Balgobind                                   | Gecontroleerd   | A. de Niet    | 03.09.2021 | J. Langhout | Inframangement |
| Projectnummer                 | 500-650                                        | Project         | Lijn 162      |            |             |                |
| Omschrijving                  | Bovenleiding: Verwijderen Zoutmanstraat deel 1 |                 |               |            |             |                |
| Besteksfase                   |                                                |                 |               |            |             |                |
| HTM Personenvervoer NV        |                                                | Tekeningsnummer |               | Formaat    |             |                |
| Algemeen Technisch            |                                                | BL031392        |               | A2x4       |             |                |
| Postbus 18031                 |                                                | Schaal          |               | 1:200      |             | Enheid m       |
| 200 KM Den Haag               |                                                | Besteknr.       |               | Jaar       |             | 2021           |
| Bezoekadres: Centraal Station |                                                | Project         |               | Datum      |             |                |
| Koningin Wilhelminaplein 10   |                                                | Project         |               | Datum      |             |                |