



 

Omschrijving	Doc.nr.	Rev.
Bovenleiding: LIJN 16Z Bovenleiding: Master-tekening Tracé W.Pymontkade-Torenstraat	BL031387	00
spo2020		
GBKN		

- Legenda
- Bestaand
 - Nieuw aanbrengen
 - Verwijderen
 - Aanpassen
 - Tijdelijk
 - Buiten gebruik

- Legenda
- BVL mast
 - BVL mast met OV
 - Spandraad voor rijdraad
 - Lusisolator
 - Juk
 - Vaste rijdraad afspanning
 - Vaste draagkabel afspanning
 - Mastarm GFK recht
 - Mastarm GFK bocht
 - Lijnonderbreker open
 - Lijnonderbreker gesloten
 - Schakelaar
 - Nuispanningskast
 - 600V kast
 - Overspannings beveiliging
 - RDDR Rijdraad draagkabel draagkabel rijdraadverbinding
 - Draagkabel draagkabelverbinding
 - DD
- Zie voor totale overzicht symbolenlijst tek. BL007797

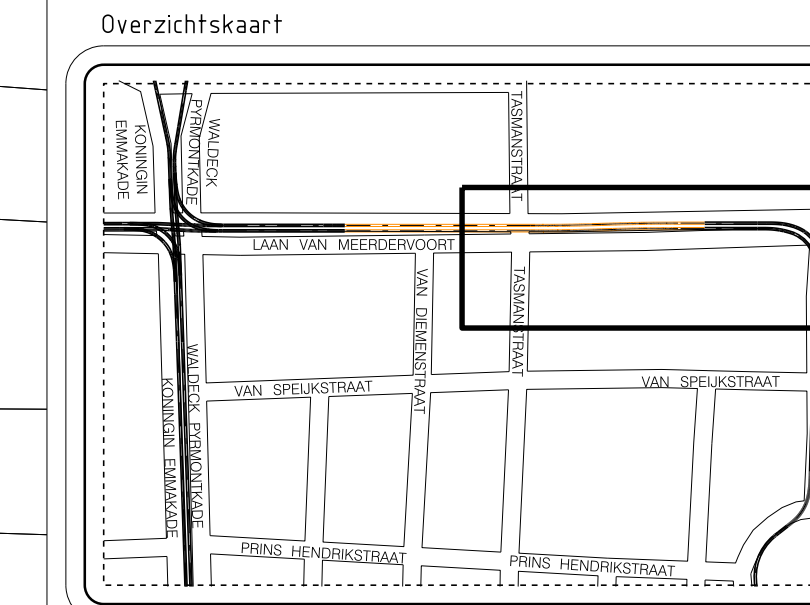

02 Datum 16-07-2021	Besteksfase	Voor: vgl. 19-09-2021	Akkoord: BA AdN
Getekend: L.Balgebind	Gecontroleerd: A. de Niet	18-09-2021	J. Langhans
Projectnummer 500-650	Project Lijn 16		

Omschrijving

Bovenleiding: Verwijderen halte Zoutmanstraat
Zoutmanstraat - Laan van Meerdervoort

Besteksfase

HTM Personenvervoer NV Afdeling Techniek Postbus 28503 2502 KM Den Haag Bezoekadres: Centraal Station Koningin Julianaplein 10	Tekeningnummer BL031393	Formaat A3x6
Schaal 1:200	Enheid m	Jaar 2021

Afgedrukt balg Afgedrukt datum 28-JUL-2021