


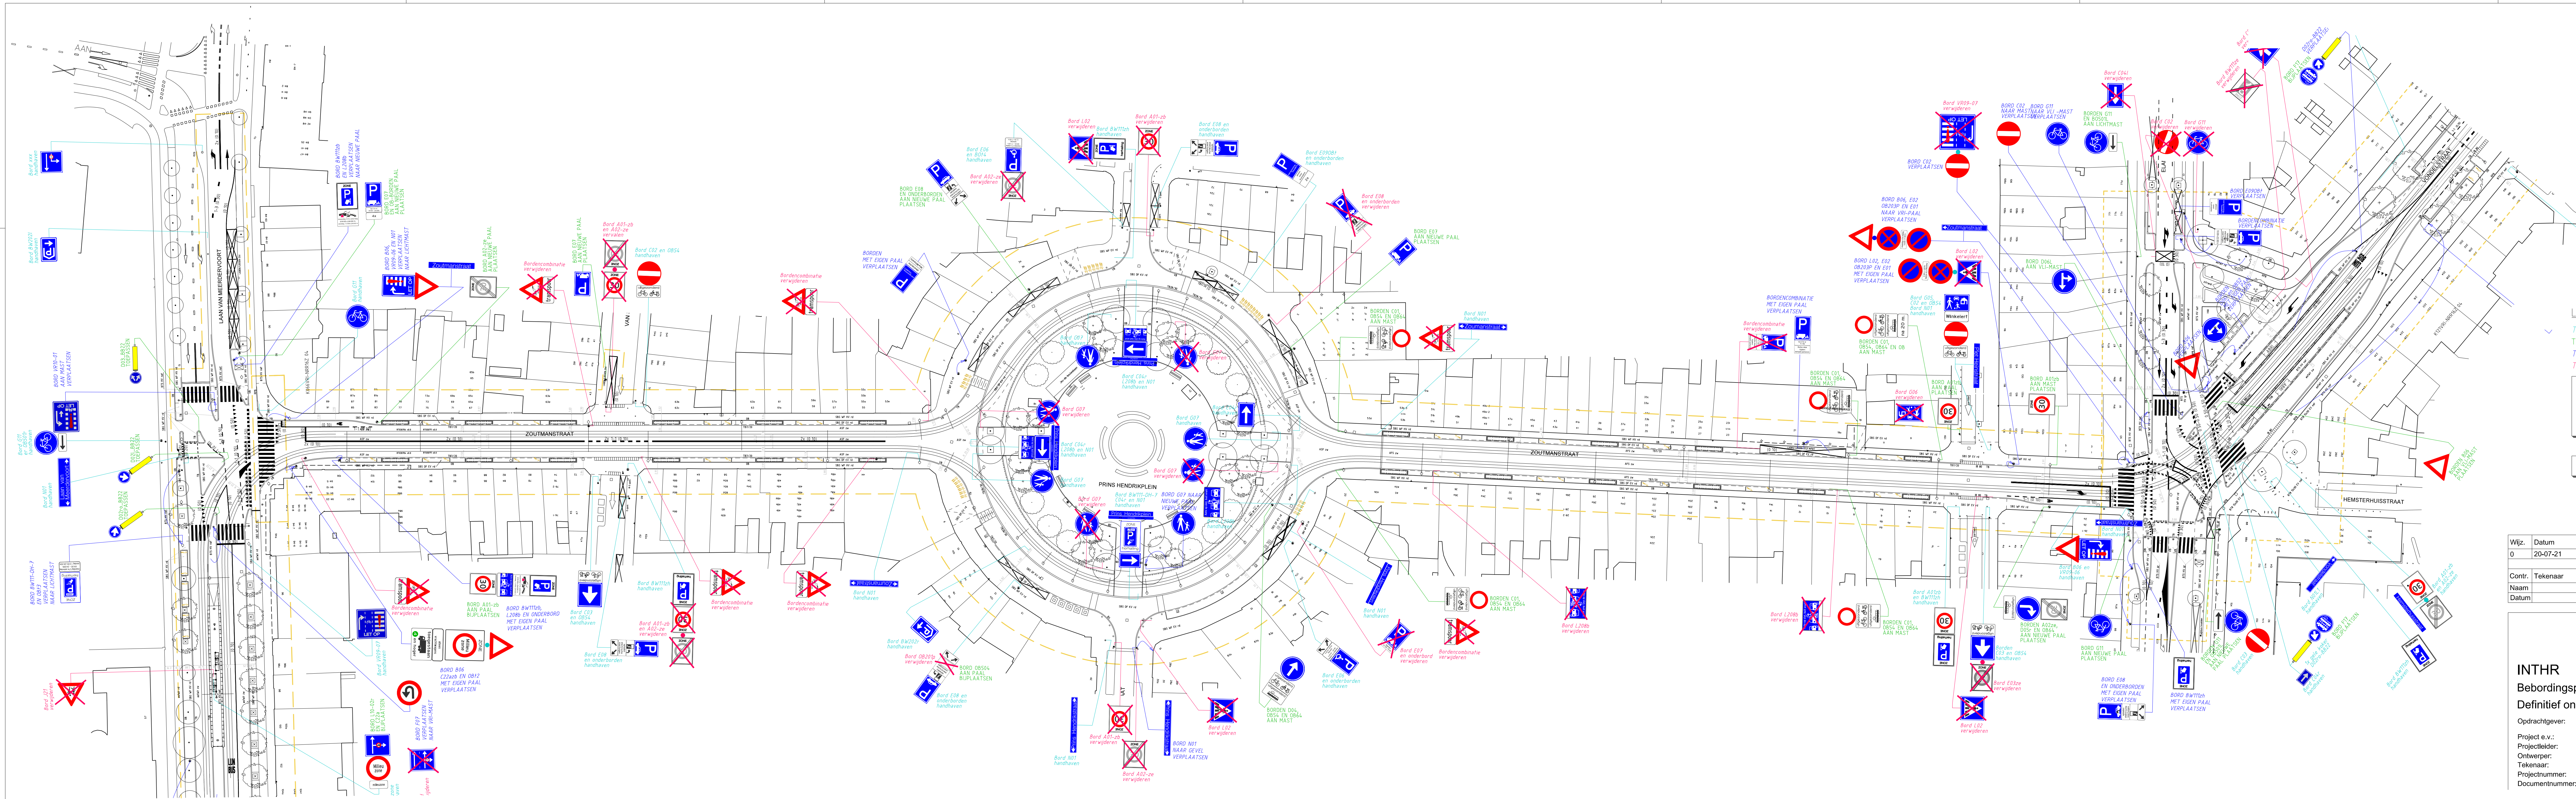

LEGENDA:

- Te handhaven borden
- TE PLAATSEN NIEUWE BORDEN
- TE VERPLAATSEN BESTAANDE BORDEN
- Te verwijderen borden

Alle verkeersborden (te plaatsen en te verplaatsen) dienen geplaatst te worden overeenkomstig het bepaalde in het Reglement Verkeersregels en Verkeerstekens 1990 (R.V.V.) en Besluit administratieve bepalingen inzake het wegverkeer (B.A.B.W.).

Als basistekening gebruikt: 09-0000 wijz 0 (00-00-00)

Wijz.	Datum	Status	Opmerkingen
0	20-07-21	Concept	Blad is ongewijzigd

Contr.	Tekenaar	Projectleider	Afdelingshoofd	Project e.v.
Naam				
Datum				



Den Haag

INTHR

Bebordingsplan: Lijn16Z - Zoutmanstraat

Definitief ontwerp

Opdrachtgever: GDH DSO Verkeer

Project e.v.: R. van der Kooij

Projectleider: M.G. van Dijk

Ontwerper: J. Weijls

Tekenaar: D. Kong

Projectnummer: 95025415

Documentnummer: 95025415-INTHR0-VER-DO-004

Besteknummer: 1:500

Schaal: 2,5 x A2

Maten in: m

Hoogtematen in meters t.o.v.N.A.P.

Afdeling

Blad

Wijz.

VER 2 / 4 0