



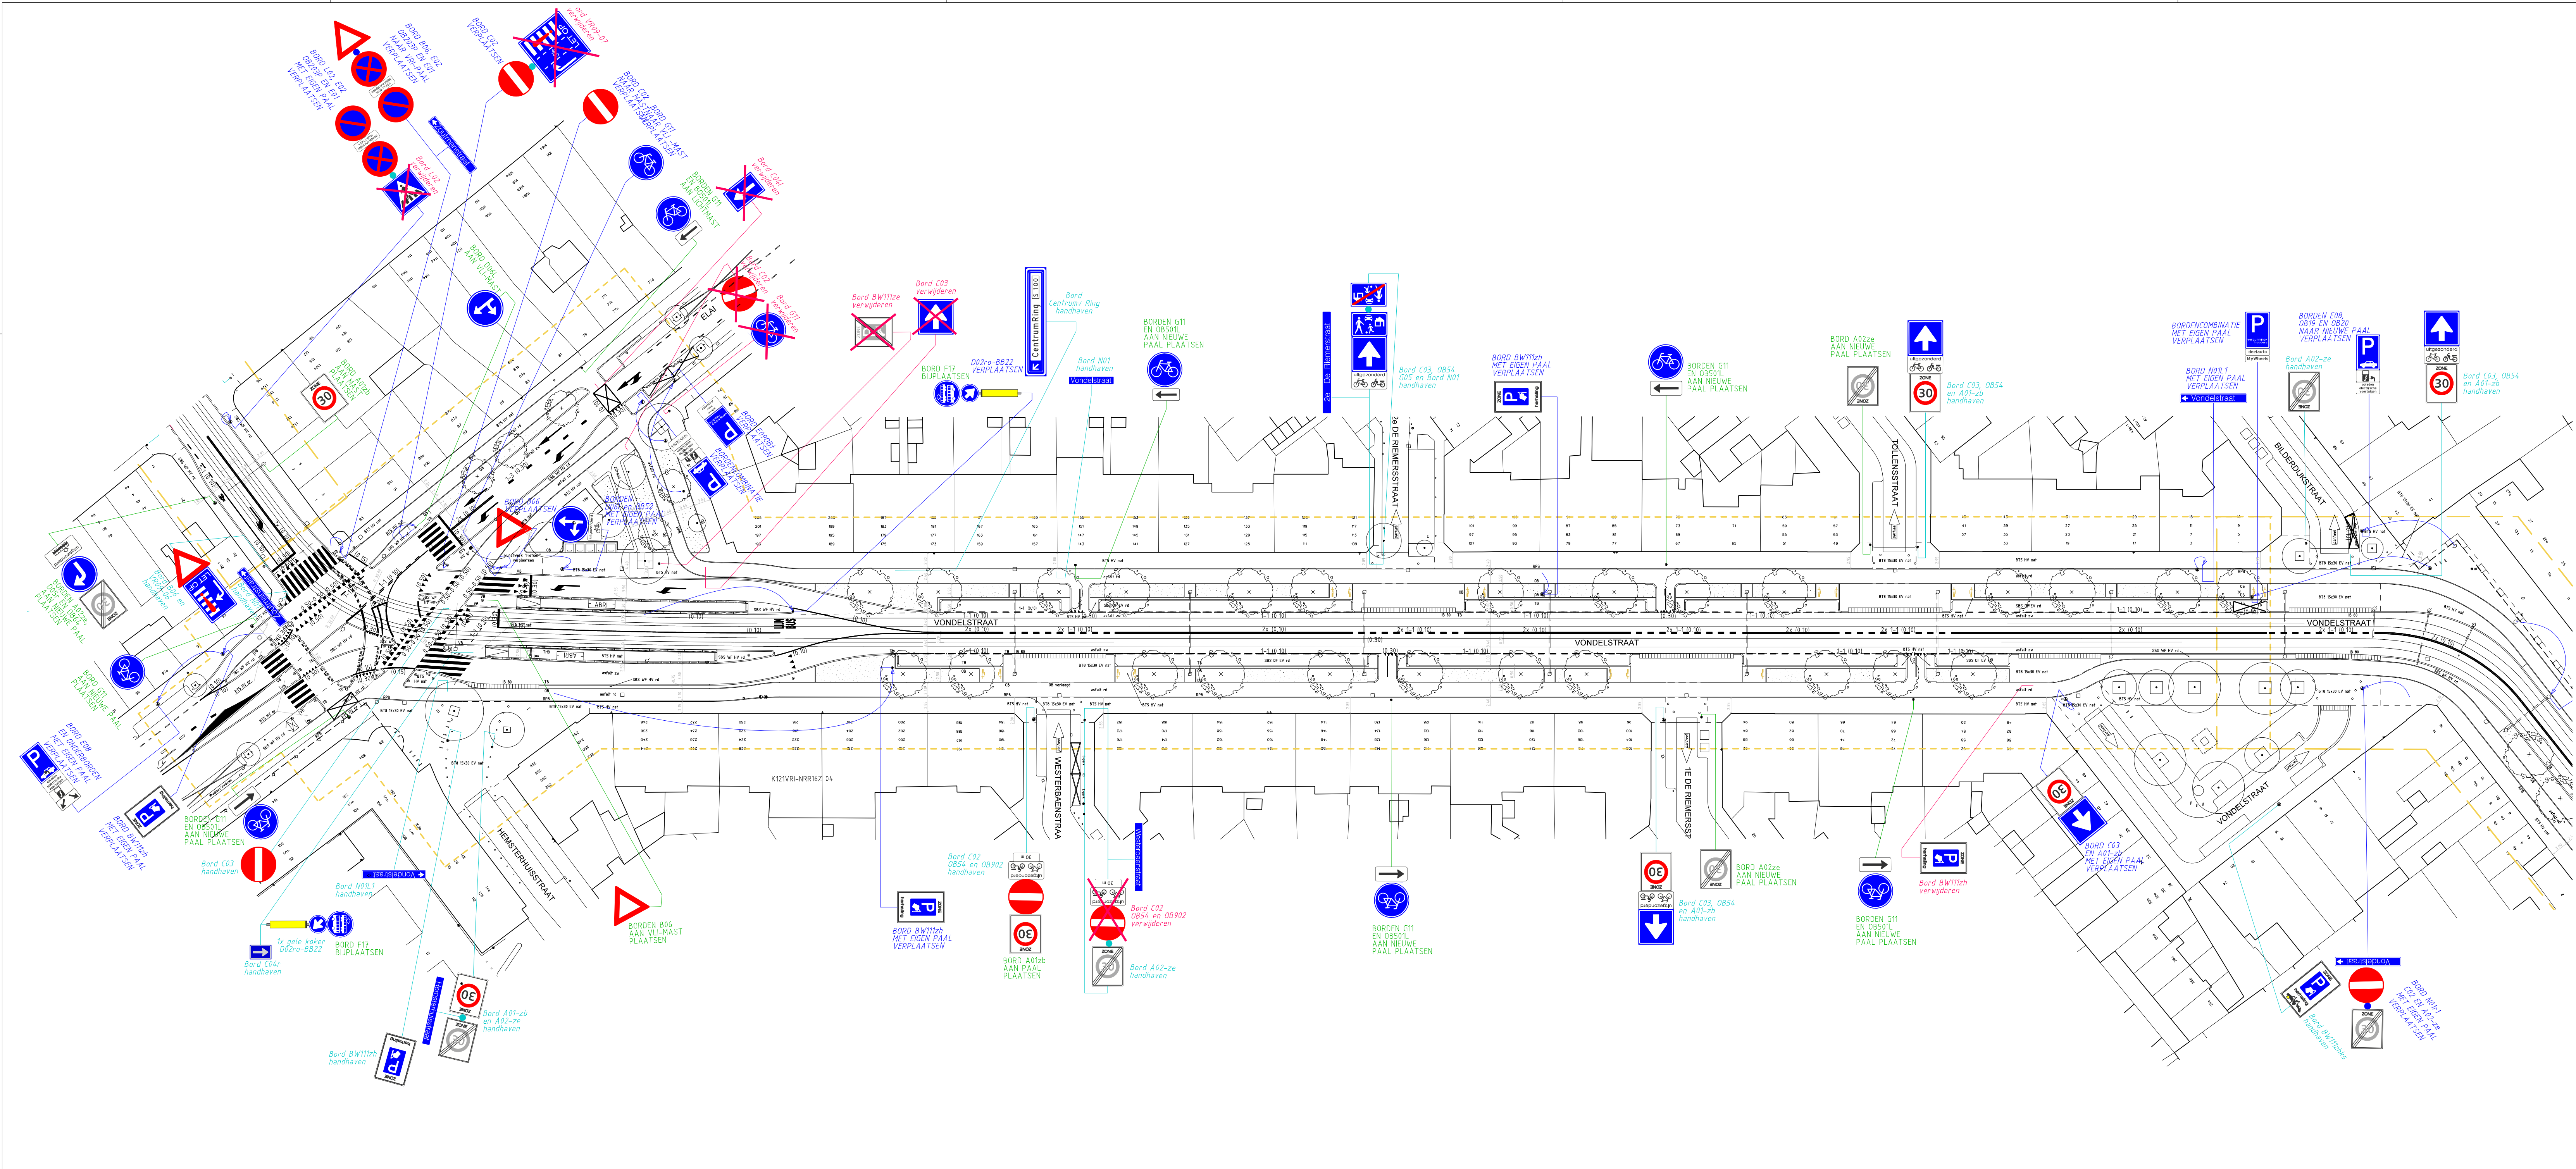

- LEGENDA:
- Te handhaven borden*
 - TE PLAATSEN NIEUWE BORDEN*
 - TE VERPLAATSEN BESTAANDE BORDEN*
 - Te verwijderen borden*

Alle verkeersborden (te plaatsen en te verplaatsen) dienen geplaatst te worden overeenkomstig het bepaalde in het Reglement Verkeersregels en Verkeerstekens 1990 (R.V.V.) en Besluit administratieve bepalingen inzake het wegverkeer (B.A.B.W.).

Als basistekening gebruikt: 09-0000 wijz 0 (00-00-00)

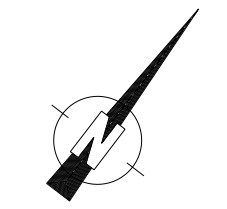

Wijz.	Datum	Status	Opmerkingen		
0	20-07-21	Concept	Blad is ongewijzigd		
Contr.		Tekenaar	Projectleider	Afdelingshoofd	Project e.v.
Naam					
Datum					



INTHR
Bebordingsplan: Lijn 16Z - Vondelstraat
Definitief ontwerp

Opdrachtgever: GDH DSO Verkeer				Afdeling	Blad	Wijz.
Project e.v.:	R. van der Kooij	Besteknummer:				
Projectleider:	M.G. van Dijk	Schaal:	1:500			
Ontwerper:	J. Weijs	Formaat:	2 x A2			
Tekenaar:	D. Kong	Maten in:	m			
Projectnummer:	95025415	Hoogtematen in meters t.o.v.N.A.P.				
Documentnummer:	95025415-INTHR0-VER-DO-004					

VER 3 / 4 0